



SCUOLA DELL'INFANZIA "IL VOLO" cod. 0217

Piano di evacuazione

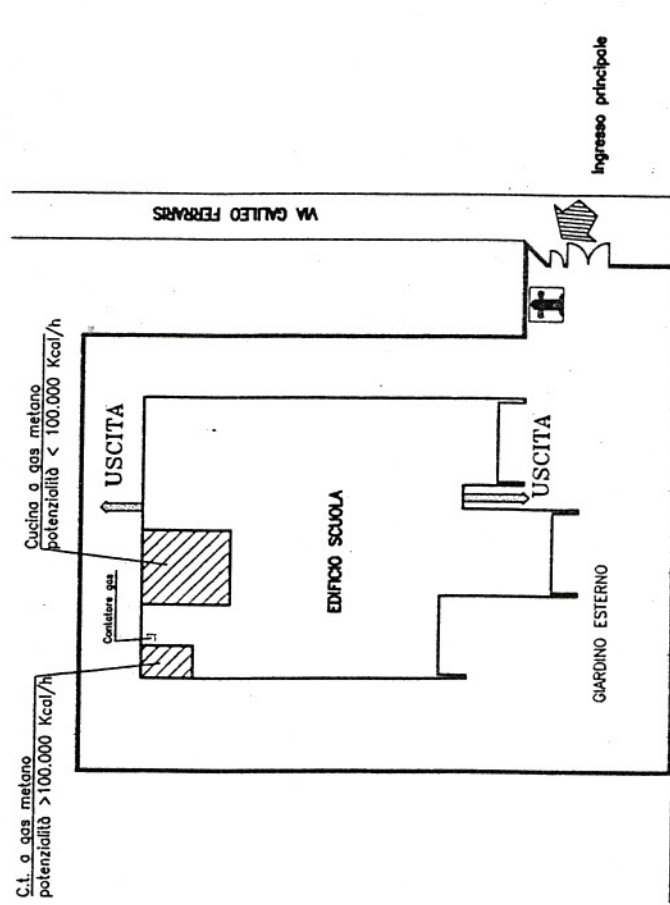

Planimetria

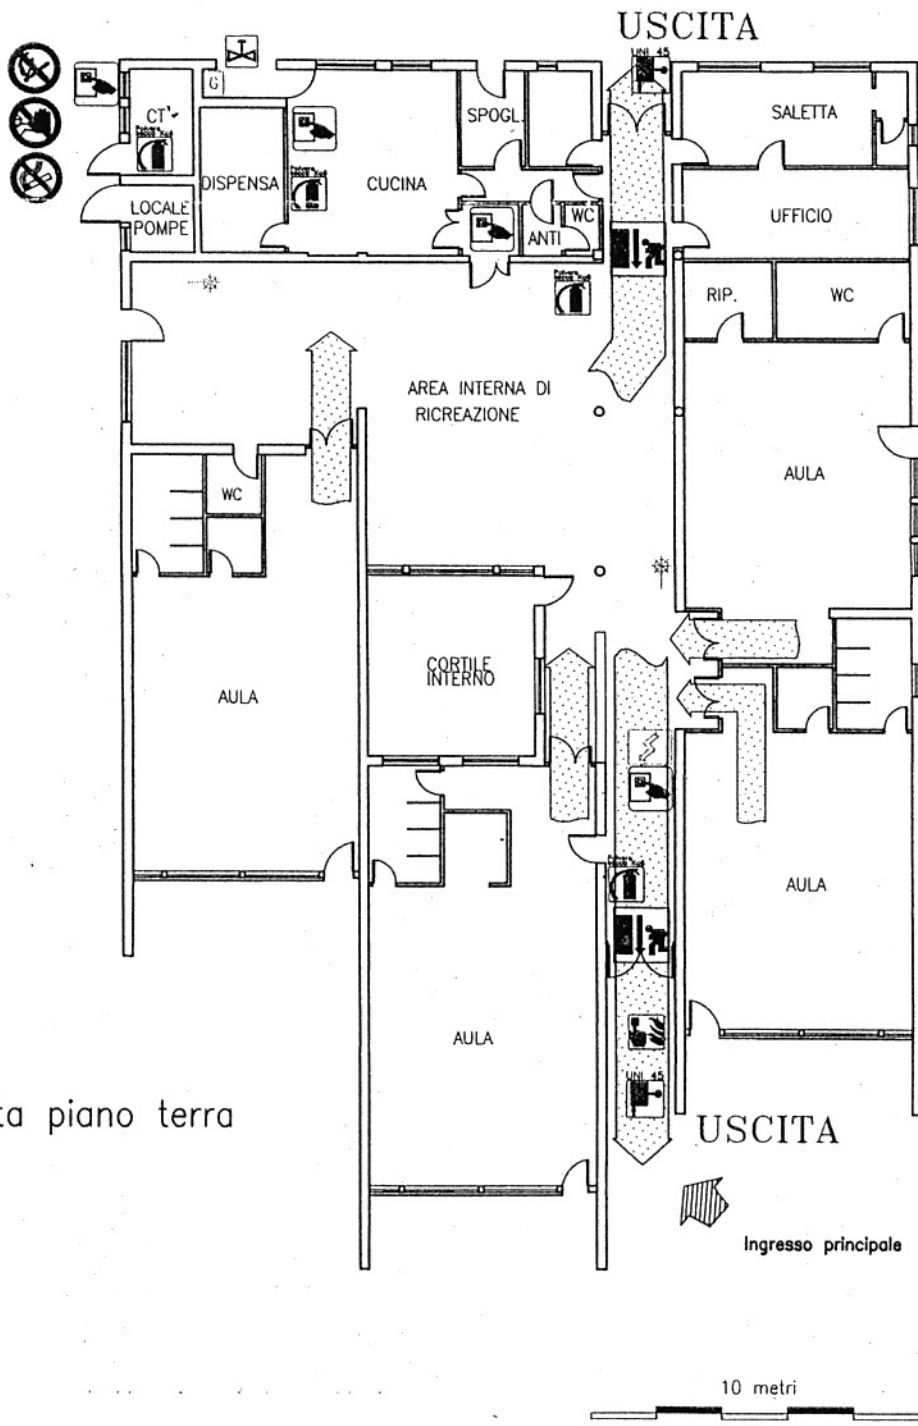

Pianta piano terra

IL VOLO