

## NUOVA VIABILITA' A SANTA GIUSTINA

**MIGLIORAMENTO DEL LIVELLO DI SERVIZIO  
 DEL TRATTO DI VIA PREMILCUORE  
 E RIQUALIFICAZIONE  
 INGRESSO STORICO DEL CIMITERO**

### PROGETTO ESECUTIVO


#### GRUPPO DI PROGETTAZIONE

PROGETTISTI:	Ing. Massimo Totti Arch. Donata Bigazzi Ing. Pierpaolo Messina P.I. Igino Vichi
ELABORATI GRAFICI:	Geom. Stefano Gnoli
COORDINATORE DELLA SICUREZZA IN FASE DI PROGETTAZIONE:	Geom. Giuseppe Savoretti
RILIEVI TOPOGRAFICI:	Geom. Stefano Scarponi


RESPONSABILE UNICO PROCEDIMENTO  
 Ing. Massimo Totti

Tav. 4    Lotto 1 – Sezione stradale    REV. 2    Scala 1:50    DICEMBRE 2016

## SEZIONE A-A SCALA 1:50

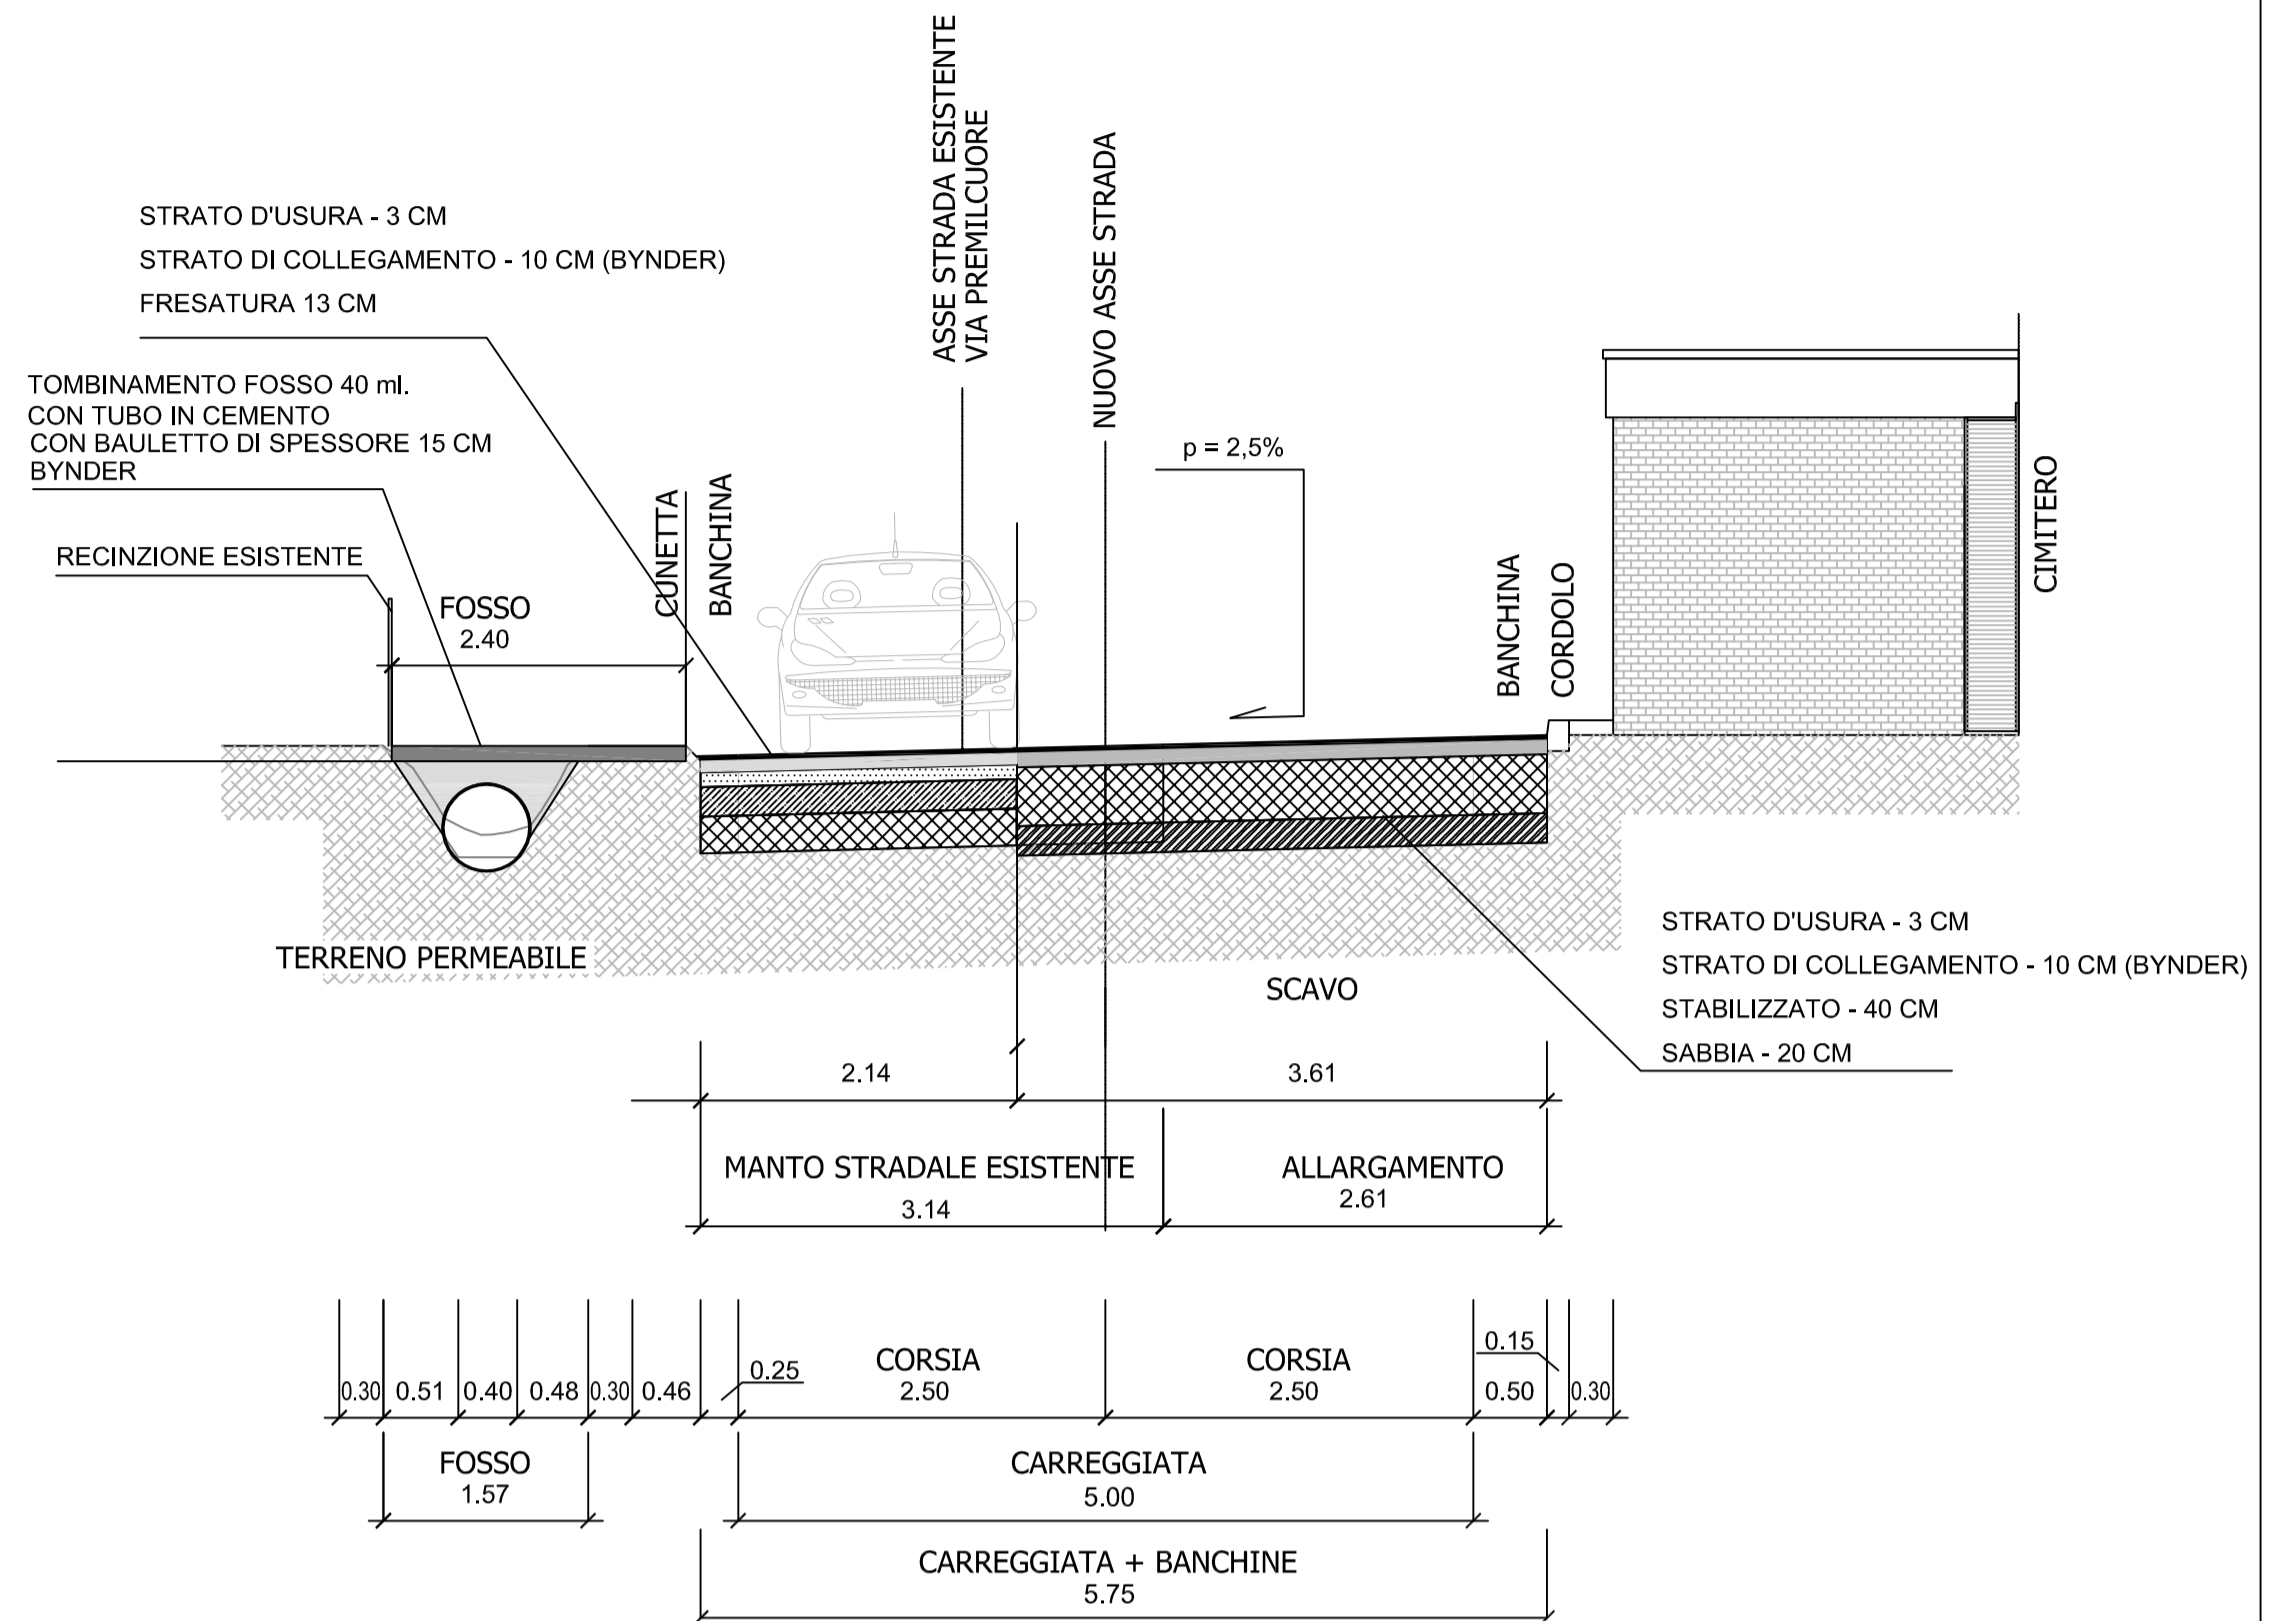

#### PARTICOLARE Scala 1:50

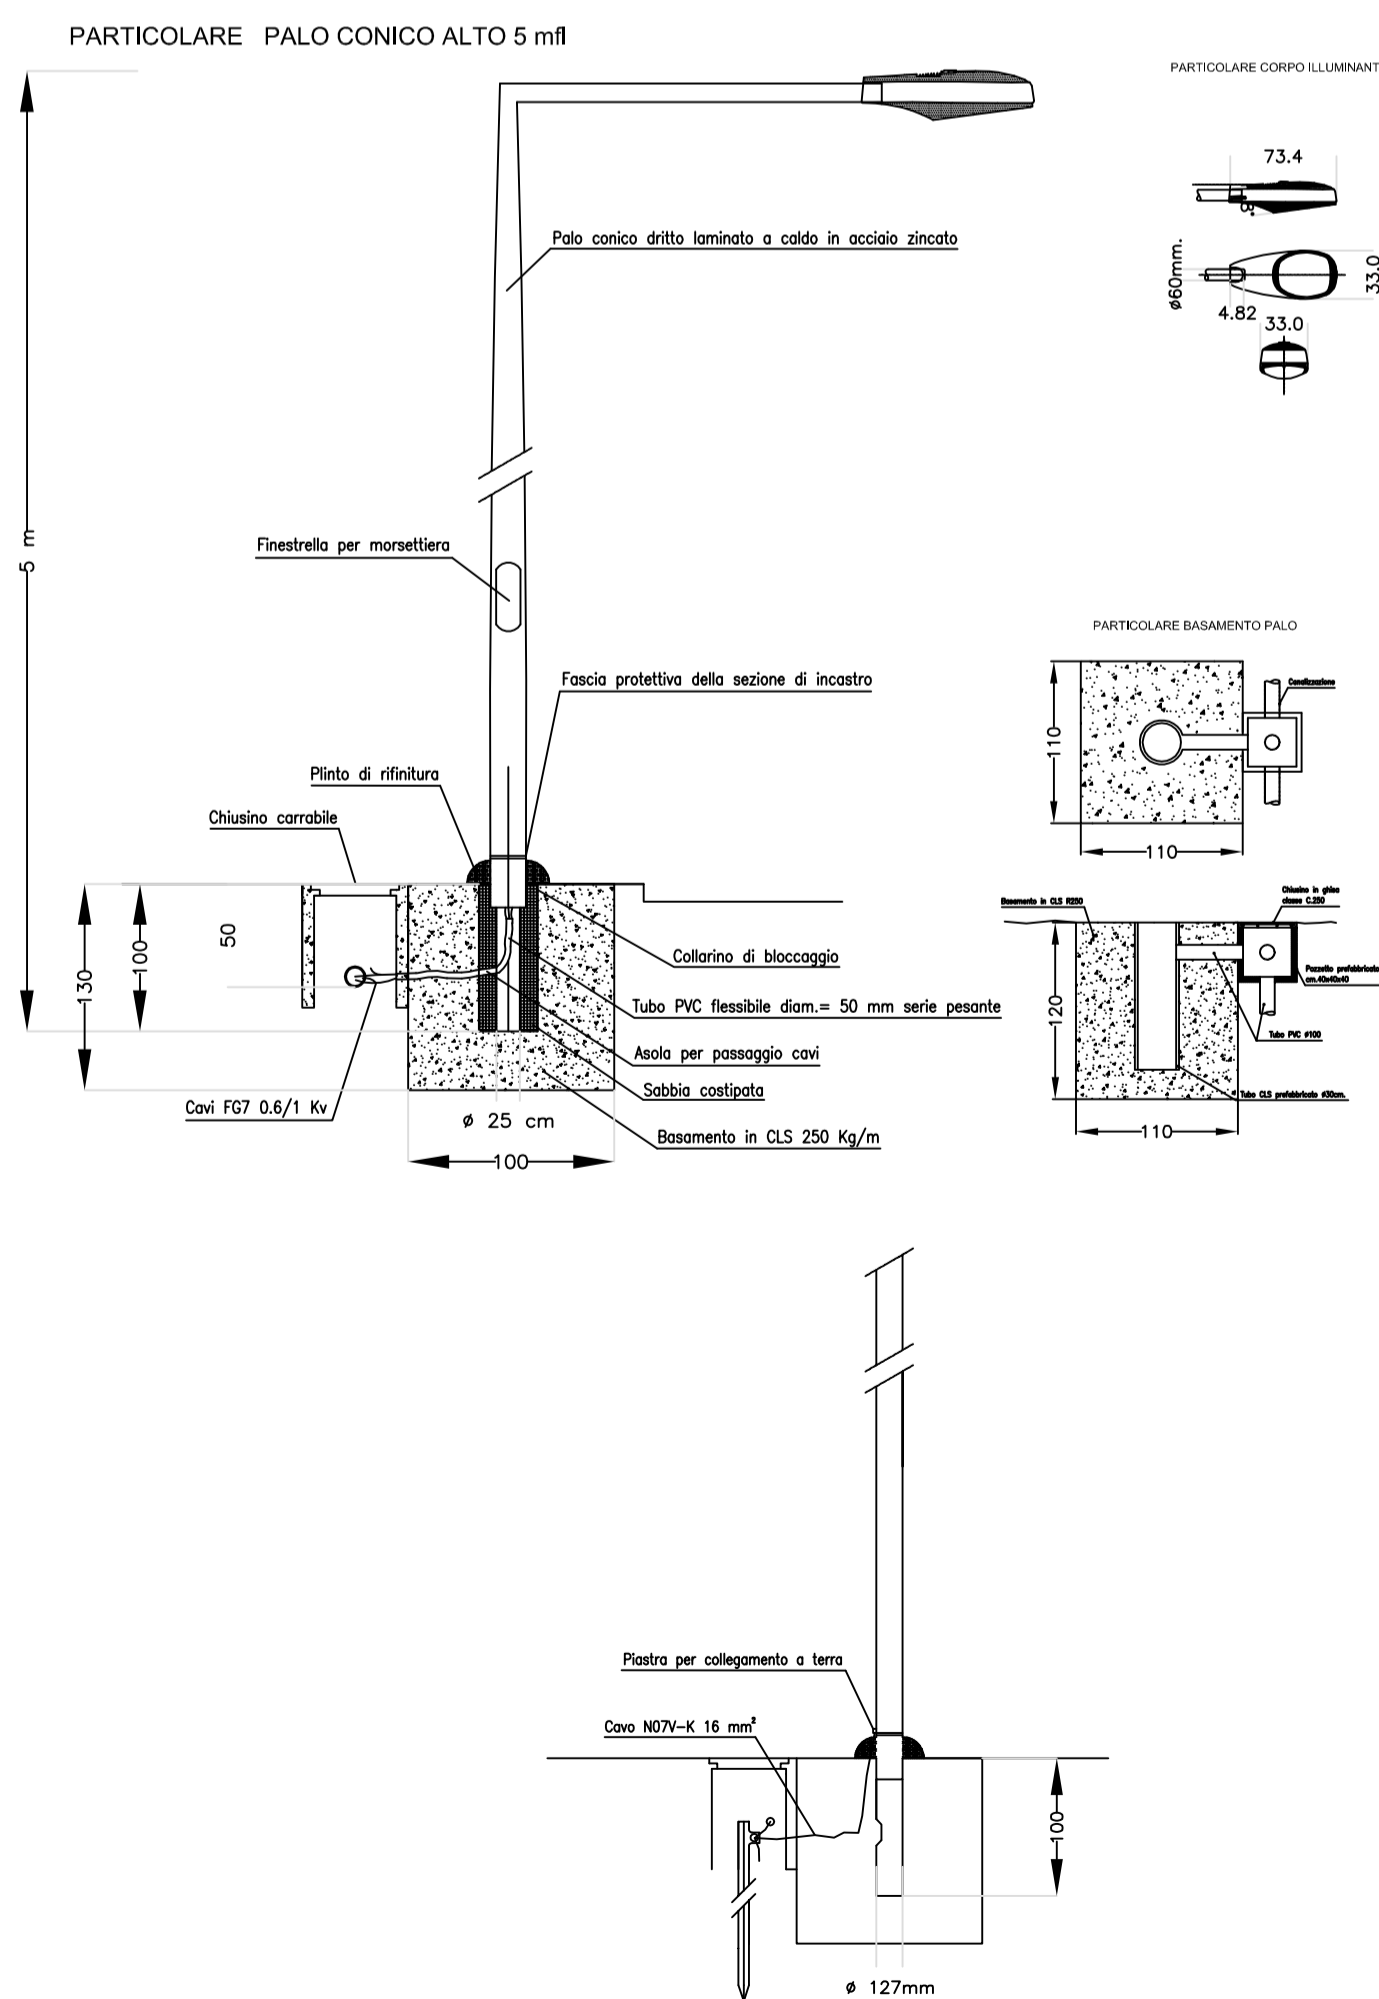

## SEZIONE B-B SCALA 1:50

