
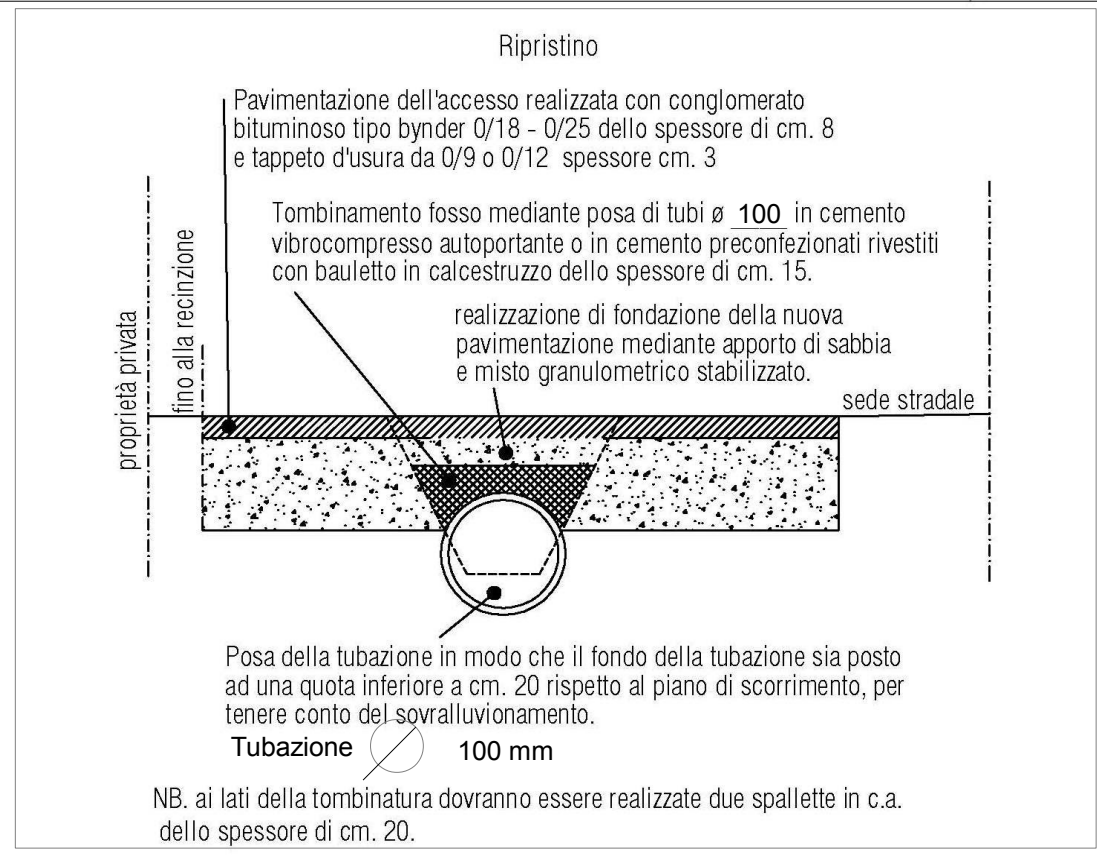


SCALA 1:100

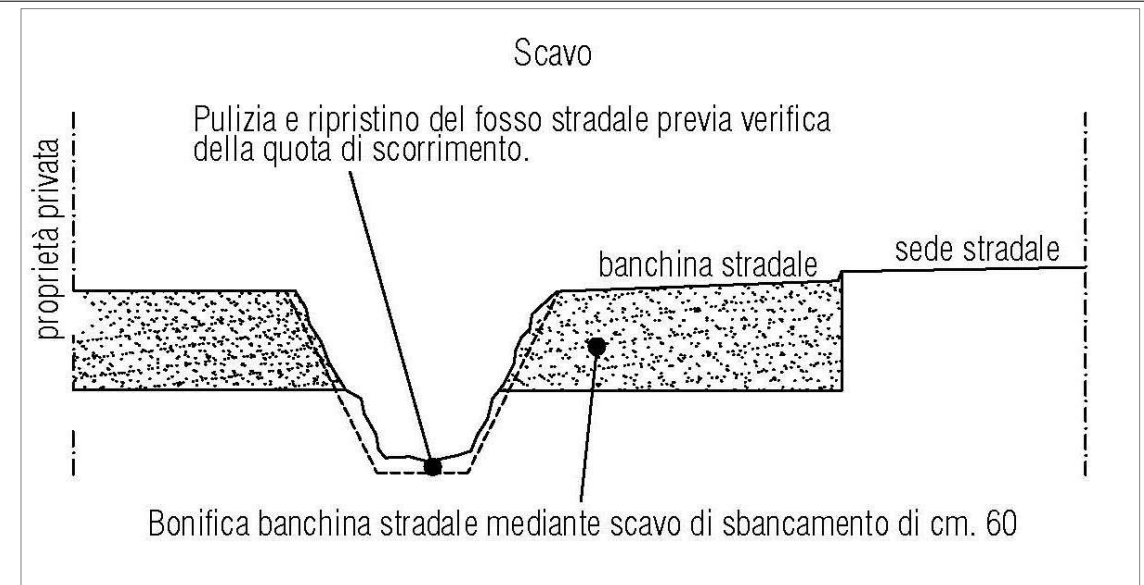

PROGETTO ESECUTIVO- LOTTO 3
 Riorganizzazione dell'attraversamento pedonale e fermate TPL sulla strada statale

Progettisti: Ing. Massimo Totti, Arch. Donata Bigazzi, Ing. Pierpaolo Messina
 Elaborati grafici: Geom. Stefano Gnoli
 Coordinatore della sicurezza in fase di progettazione: Geom. Giuseppe Savoretti
 Rilievi topografici: Geom. Stefano Scarponi