
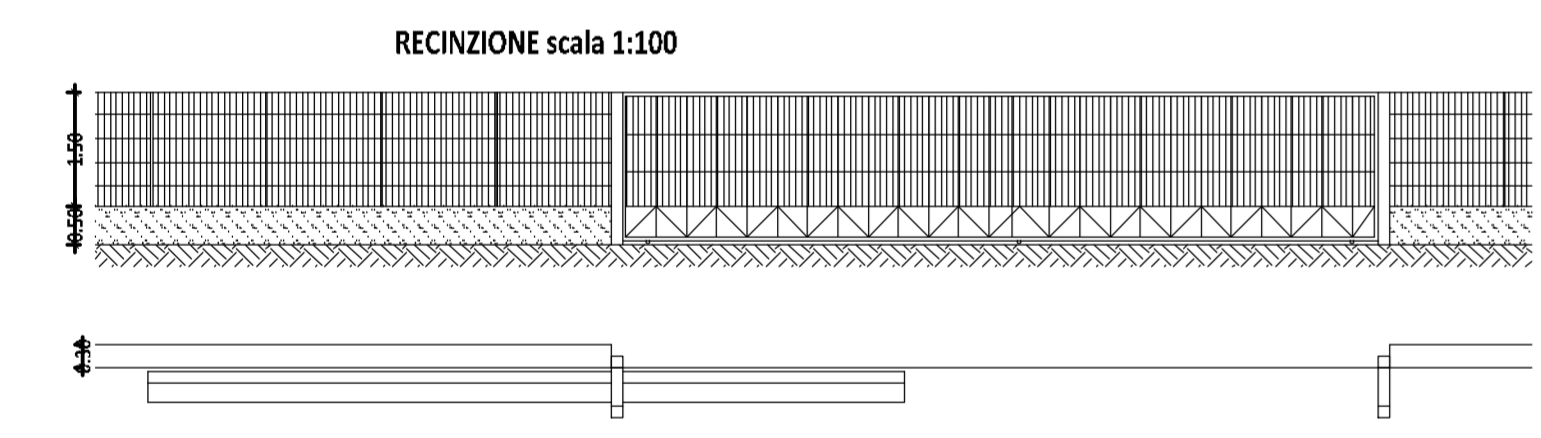
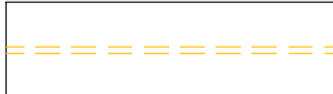

 
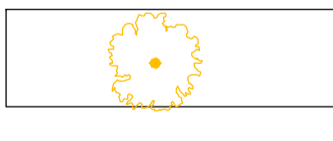






COMUNE DI RIMINI (RN)

PROGETTO		
VARIANTE ART 53 L.R. 24/2017 COLLEGAMENTO FUNZIONALE CON SECONDA ROTATORIA INTERNA DELLE OPERE DI URBANIZZAZIONE PRIMARIA CAAR Strada di IV Lotto Parte Seconda NCSU Foglio 49 Mappale 1135 VIA EMILIA VECCHIA, 75		
COMMITTENTE		
C.A.A.R. S.p.A. VIA EMILIA VECCHIA, 75 47923 RIMINI c.f./p.iva 0209410400		
PROGETTISTA		
Dott. Ing. LORIS TAMBURINI VIA ITALIA N.31 47923 RIMINI e-mail: loris@tin.it c.f. TMBLSP 50P93 H254N		
ELABORATO	SCALA	AGGIORNAMENTO
3C	DI PROGETTO E COMPARATIVA PERCORSO DISABILI	SETTEMBRE 2021
COLLABORAZIONE		
 urbanisticarchitetturaimplantingegneriadesign RIMINI VIA ITALIA, 31 TEL/CELL 335 5420279		



- LEGENDA:**
-  demolizione di parte recinzione esistente
 -  PERCORSO DISABILI
 -  nuova costruzione
 -  alberi da demolire (acacie)
 -  alberi sostitutivi (acacie)
 -  pozzetto 60x60 e Caditoia ghisa
 -  pozzetto 80x80 e chiusino ghisa
 -  Ø 200 PVC

