

COMUNE DI RIMINI (RN)


PROGETTO VARIANTE ART 53 L.R. 24/2017
COLLEGAMENTO FUNZIONALE CON SECONDA ROTATORIA INTERNA
DELLE OPERE DI URBANIZZAZIONE PRIMARIA CAAR Strada di IV Lotto Parte Seconda
NCEU Foglio 49 Mappale 1135
VIA EMILIA VECCHIA, 75

COMMITTENTE C.A.A.R. S.p.A.
VIA EMILIA VECCHIA, 75
47923 RIMINI

PROGETTISTA Dott. Ing. LORIS TAMBURINI
VIA ITALIA N.31
47923 RIMINI

ELABORATO	SCALA	AGGIORNAMENTO
3V	VERDE	NOVEMBRE 2021
COLLABORAZIONE	1:500	

lineastudio progetti
urbanisticarchitetturaimplantingegneriadesign RIMINI VIA ITALIA, 31

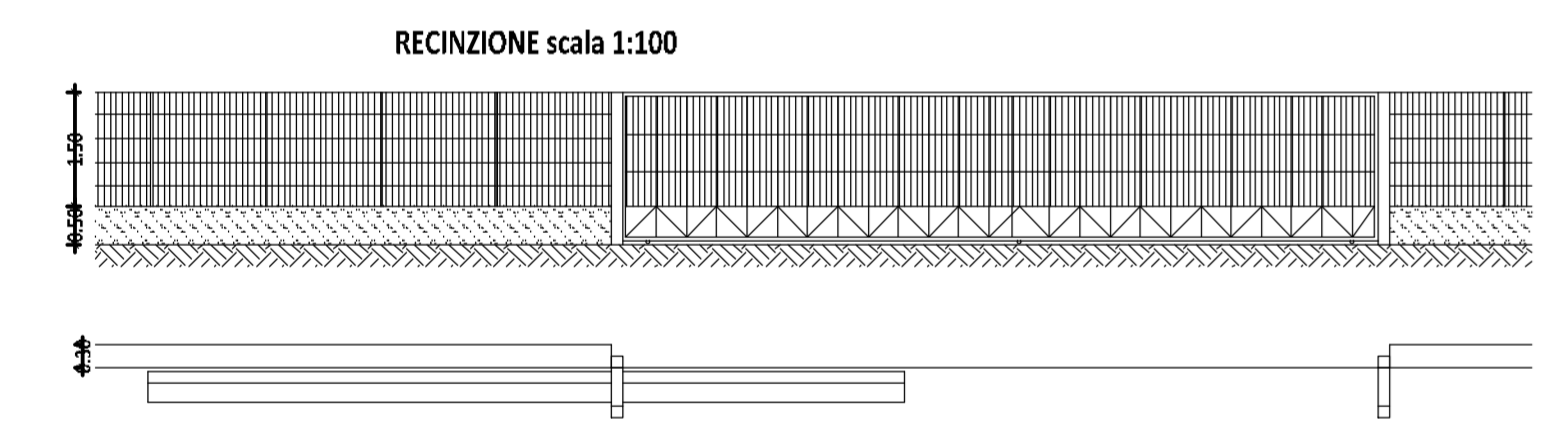

- LEGENDA:**
- demolizione di parte recinzione esistente
 - nuova costruzione
 - alberi esistenti (platanus acerfolia)
 - alberi da demolire (platanus acerfolia)
 - alberi sostitutivi (acacie cat 2 e ingombro chioma)
 - pozzetto 60x60 e Caditoia ghisa
 - pozzetto 80x80 e chiusino ghisa
 - PERCORSO DISABILI