

Comune di Rimini
Provincia di Rimini

**PROGETTO DI AMPLIAMENTO DI EDIFICIO AD USO
COMMERCIO ALL'INGROSSO IN VIA VARISCO**
*Procedimento unico di cui all'art. 53 c. 1 lett. b) della
L.R. 24/2017*

committenti:
ARCA S.p.a.

progettisti:
STUDIO ASSOCIATO PREGER
- Arch. Edoardo Preger
- Arch. Marco Preger

tav. n°

1.3

Stato di fatto:
- Calcolo della SC e della SL

scala: **1:200**

data: **08 - 2020**


revisione n°

concessione/estremi autorizzativi:

studio associato preger
via dell'artigiani n°220
47023 Cesena (fc)
t. 0547/318943 - f. 0547/416365
info@studioassociatopreger.it

nota: è proibita la riproduzione totale o parziale degli elaborati progettuali senza previa esplicita autorizzazione del progettista

VANO	a	b	SU (mq)	SA (mq)	SC (mq)	Sup. escluse dal computo SU e SA
AREA VENDITA	28,7	29,7	852,03			
	-0,6	0,6				
DISIMPEGNO	4,08	1,98	8,08			
WCH	1,8	1,98	3,56			
SPOGLIATOIO DONNE	3,84	2,24	8,60			
ANTIBAGNO DONNE	2,04	1,2	3,28			
WC	0,8	1,04	1,20			
SPOGLIATOIO UOMINI	3,84	2,24	8,60			
ANTIBAGNO UOMINI	2,04	1,2	3,28			
WC	0,8	1,04	1,20			
LOCALE QUADRI ELETTRICI	2,45	2,18				5,3
PENSILINA	5	20,37				107,9
INGRESSO CLIENTI	2,49	2,41				
TOTALE			889,84	0,0	889,8	113,2

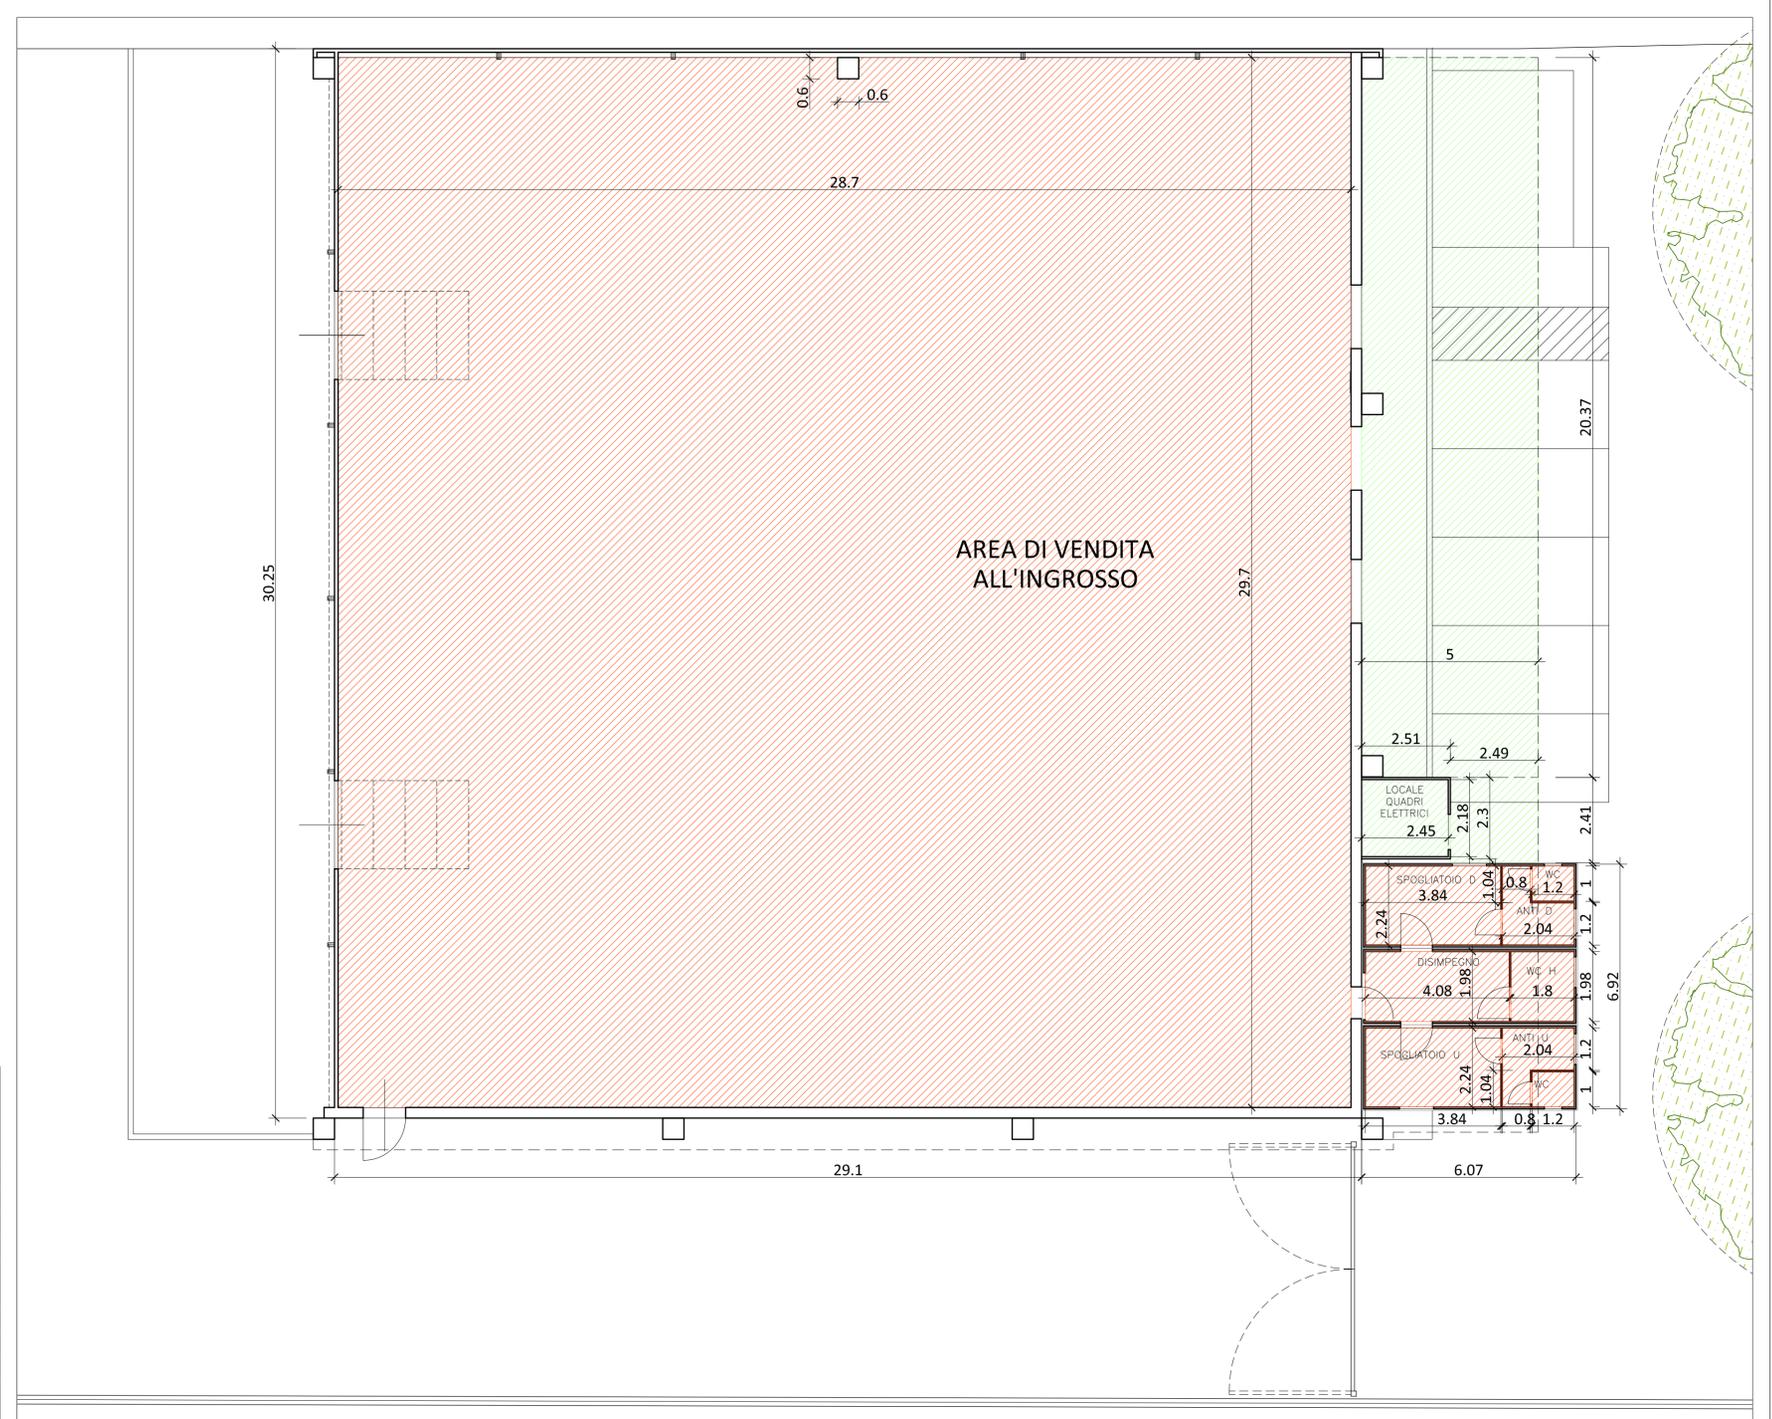

CALCOLO DELLA SUPERFICIE LORDA

VANO	a	b	n	SL (mq)
corpo principale	29,1	30,25	1	880,28
bagni e spogliatoi	6,07	6,92	1	42,00
pilastr	0,6	0,6	8	2,88
TOTALE				925,16

 SU

 Sup. Escluse