

PROGETTO DI AMPLIAMENTO DI EDIFICIO AD USO COMMERCIO
ALL'INGROSSO IN VIA VARISCO
Procedimento unico di cui all'art. 53 c. 1 lett. b) della L.R. 24/2017
Variante Sostanziale al provvedimento AI/32/2018
RICHIESTA DI AUTORIZZAZIONE PER LA REALIZZAZIONE DI
RECINZIONE IN FREGIO A SCOLO CONSORZIALE

committenti:
ARCA S.p.a.

progettisti:
STUDIO ASSOCIATO PREGER
- Arch. Edoardo Preger
- Arch. Marco Preger
- Ing. Gabriele Medri
- Arch. Christian Tramonti

tav. n°
CB 1.1

Progetto:
- Planimetria generale
del lotto di intervento
- Planimetria e sezione dell'area
in fregio allo scolo consorziale
- sezione di dettaglio
della nuova recinzione

studio associato preger
via dell'Industria, 10/20
47021 Cesena (FC) - 0547/416365
studioassociatopreger.it


scala: 1:200, 1:100, 1:50

data: 10 - 2020

revisione n°

concessione/estremi autorizzativi:

nota: è proibita la riproduzione totale o parziale degli elaborati
progettuali senza previa esplicita autorizzazione del progettista

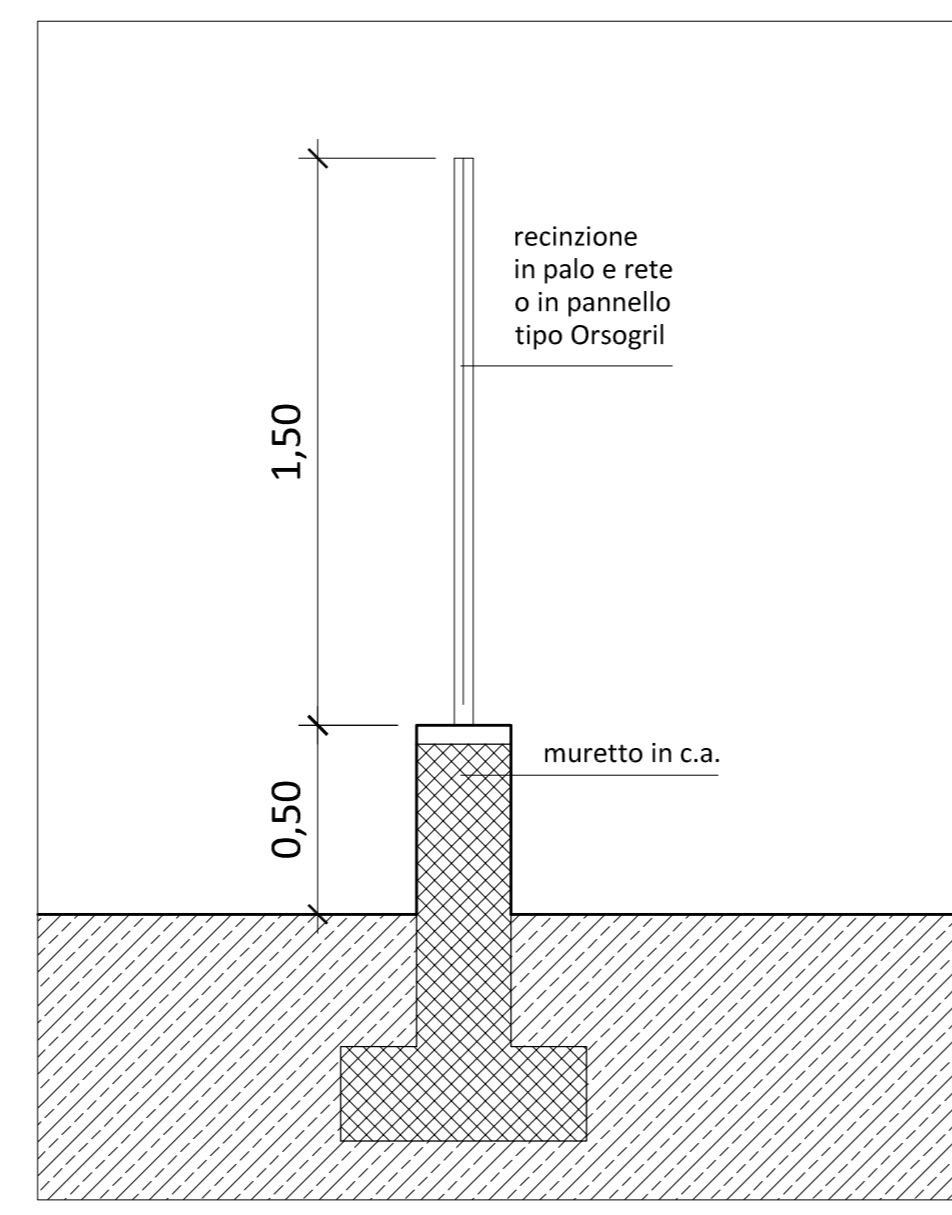

- NUOVA RECINZIONE IN PALO E RETE SU MURETTO IN C.A.
- RECINZIONE IN PALO E RETE SU MURETTO IN C.A. GIA' REALIZZATA
- RECINZIONE IN PALO E RETE DA DEMOLIRE
- AMPLIAMENTO DELL'EDIFICIO ESISTENTE

N.B. la distanza dal ciglio del fosso sarà misurata dal bordo del muretto in c.a.e sarà uguale o superiore ai 5 metri, ma potrà variare a causa della irregolarità dell'andamento del fosso stesso.

