

Interventi Ciclovie Urbane – Realizzazione di Ponte ciclo pedonale sul Deviatore Ausa

PROGETTO DI FATTIBILITA' TECNICA ED ECONOMICA / DEFINITIVO

Planimetria interferenze e Sottoservizi

IL DIRIGENTE e R.U.P.  
 Ing. Alberto Dellavalle  
 Collaboratori R.U.P.  
 arch. Stefano Teodorani

TAV.08

GRUPPO DI PROGETTAZIONE  
 Progettista  
 Ing. Andrea Barocci

Collaboratore  
 Ing. Alberto Diotallevi



Rimini li, 14 GIUGNO 2022





Legenda:

- Linea Telecom interrata
- Condotta fognatura DN 600 in Gres
- Acquedotto/Adduttrice
- Linea Media Tensione

Planimetria interferenze e sottoservizi

Scala 1:250

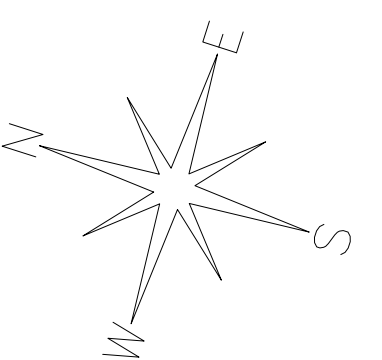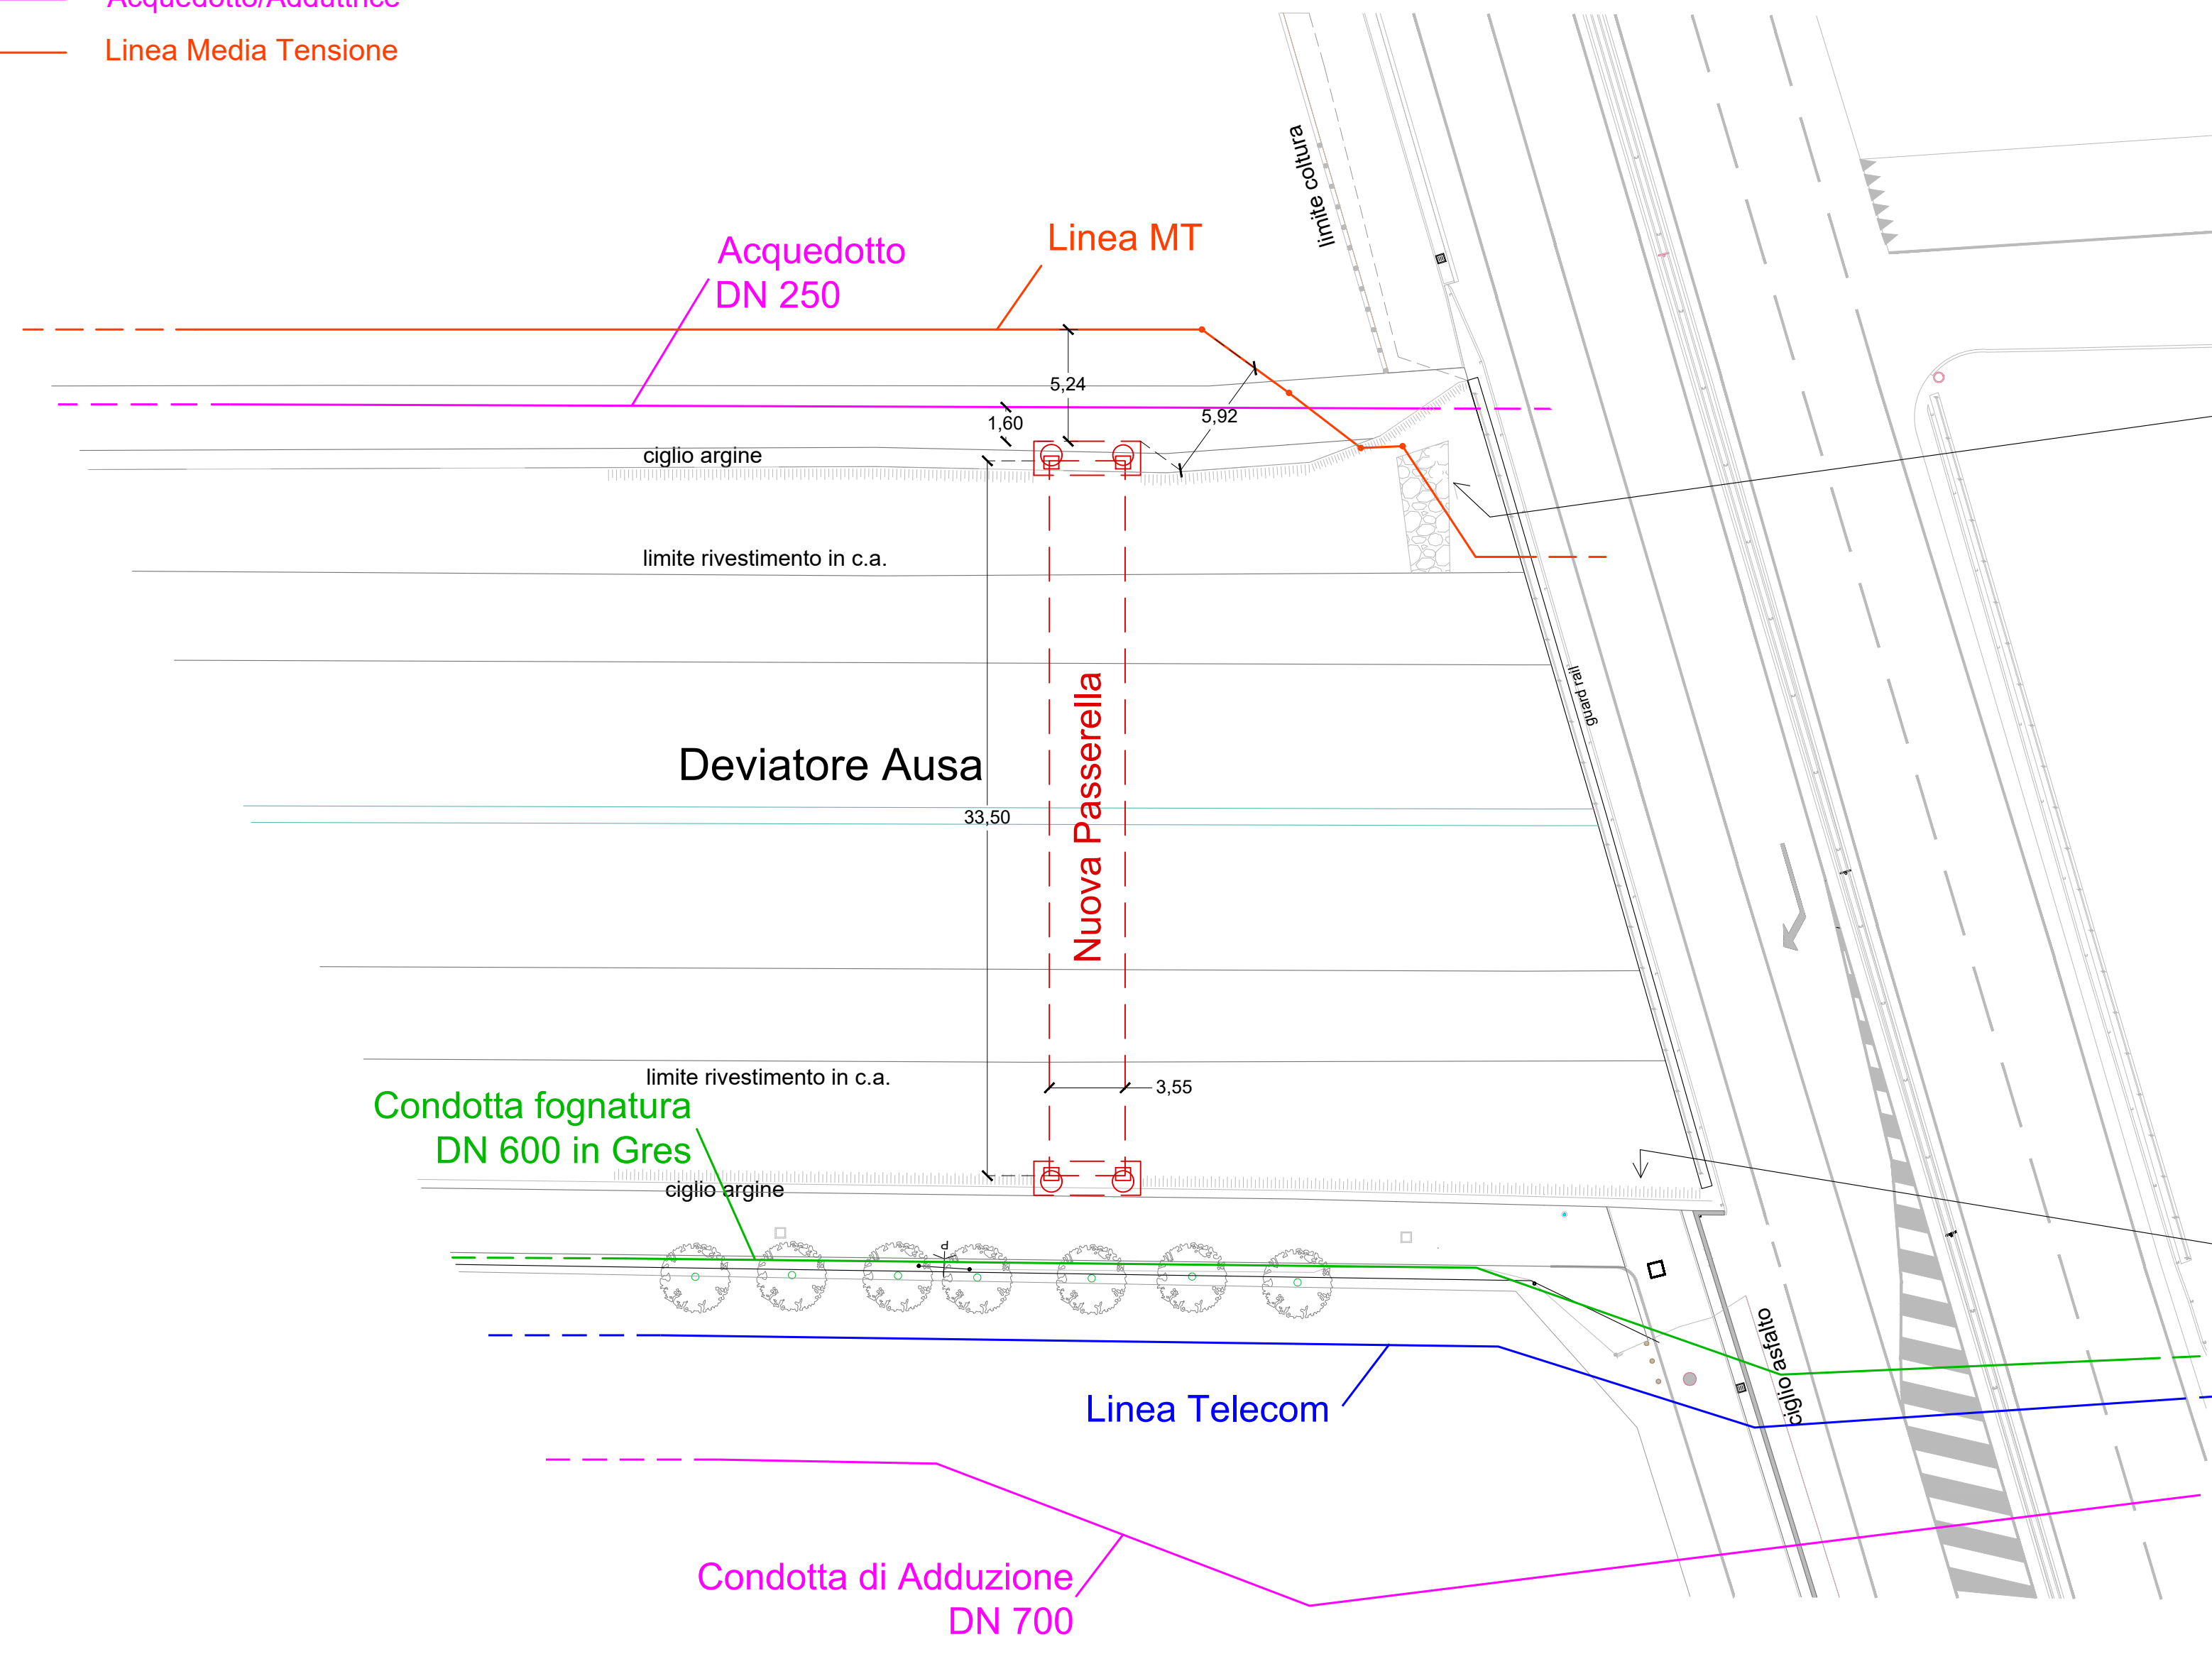

Tubazione di scarico SdF




Tubazione di scarico SdF



Inquadramento Generale

Scala 1:250

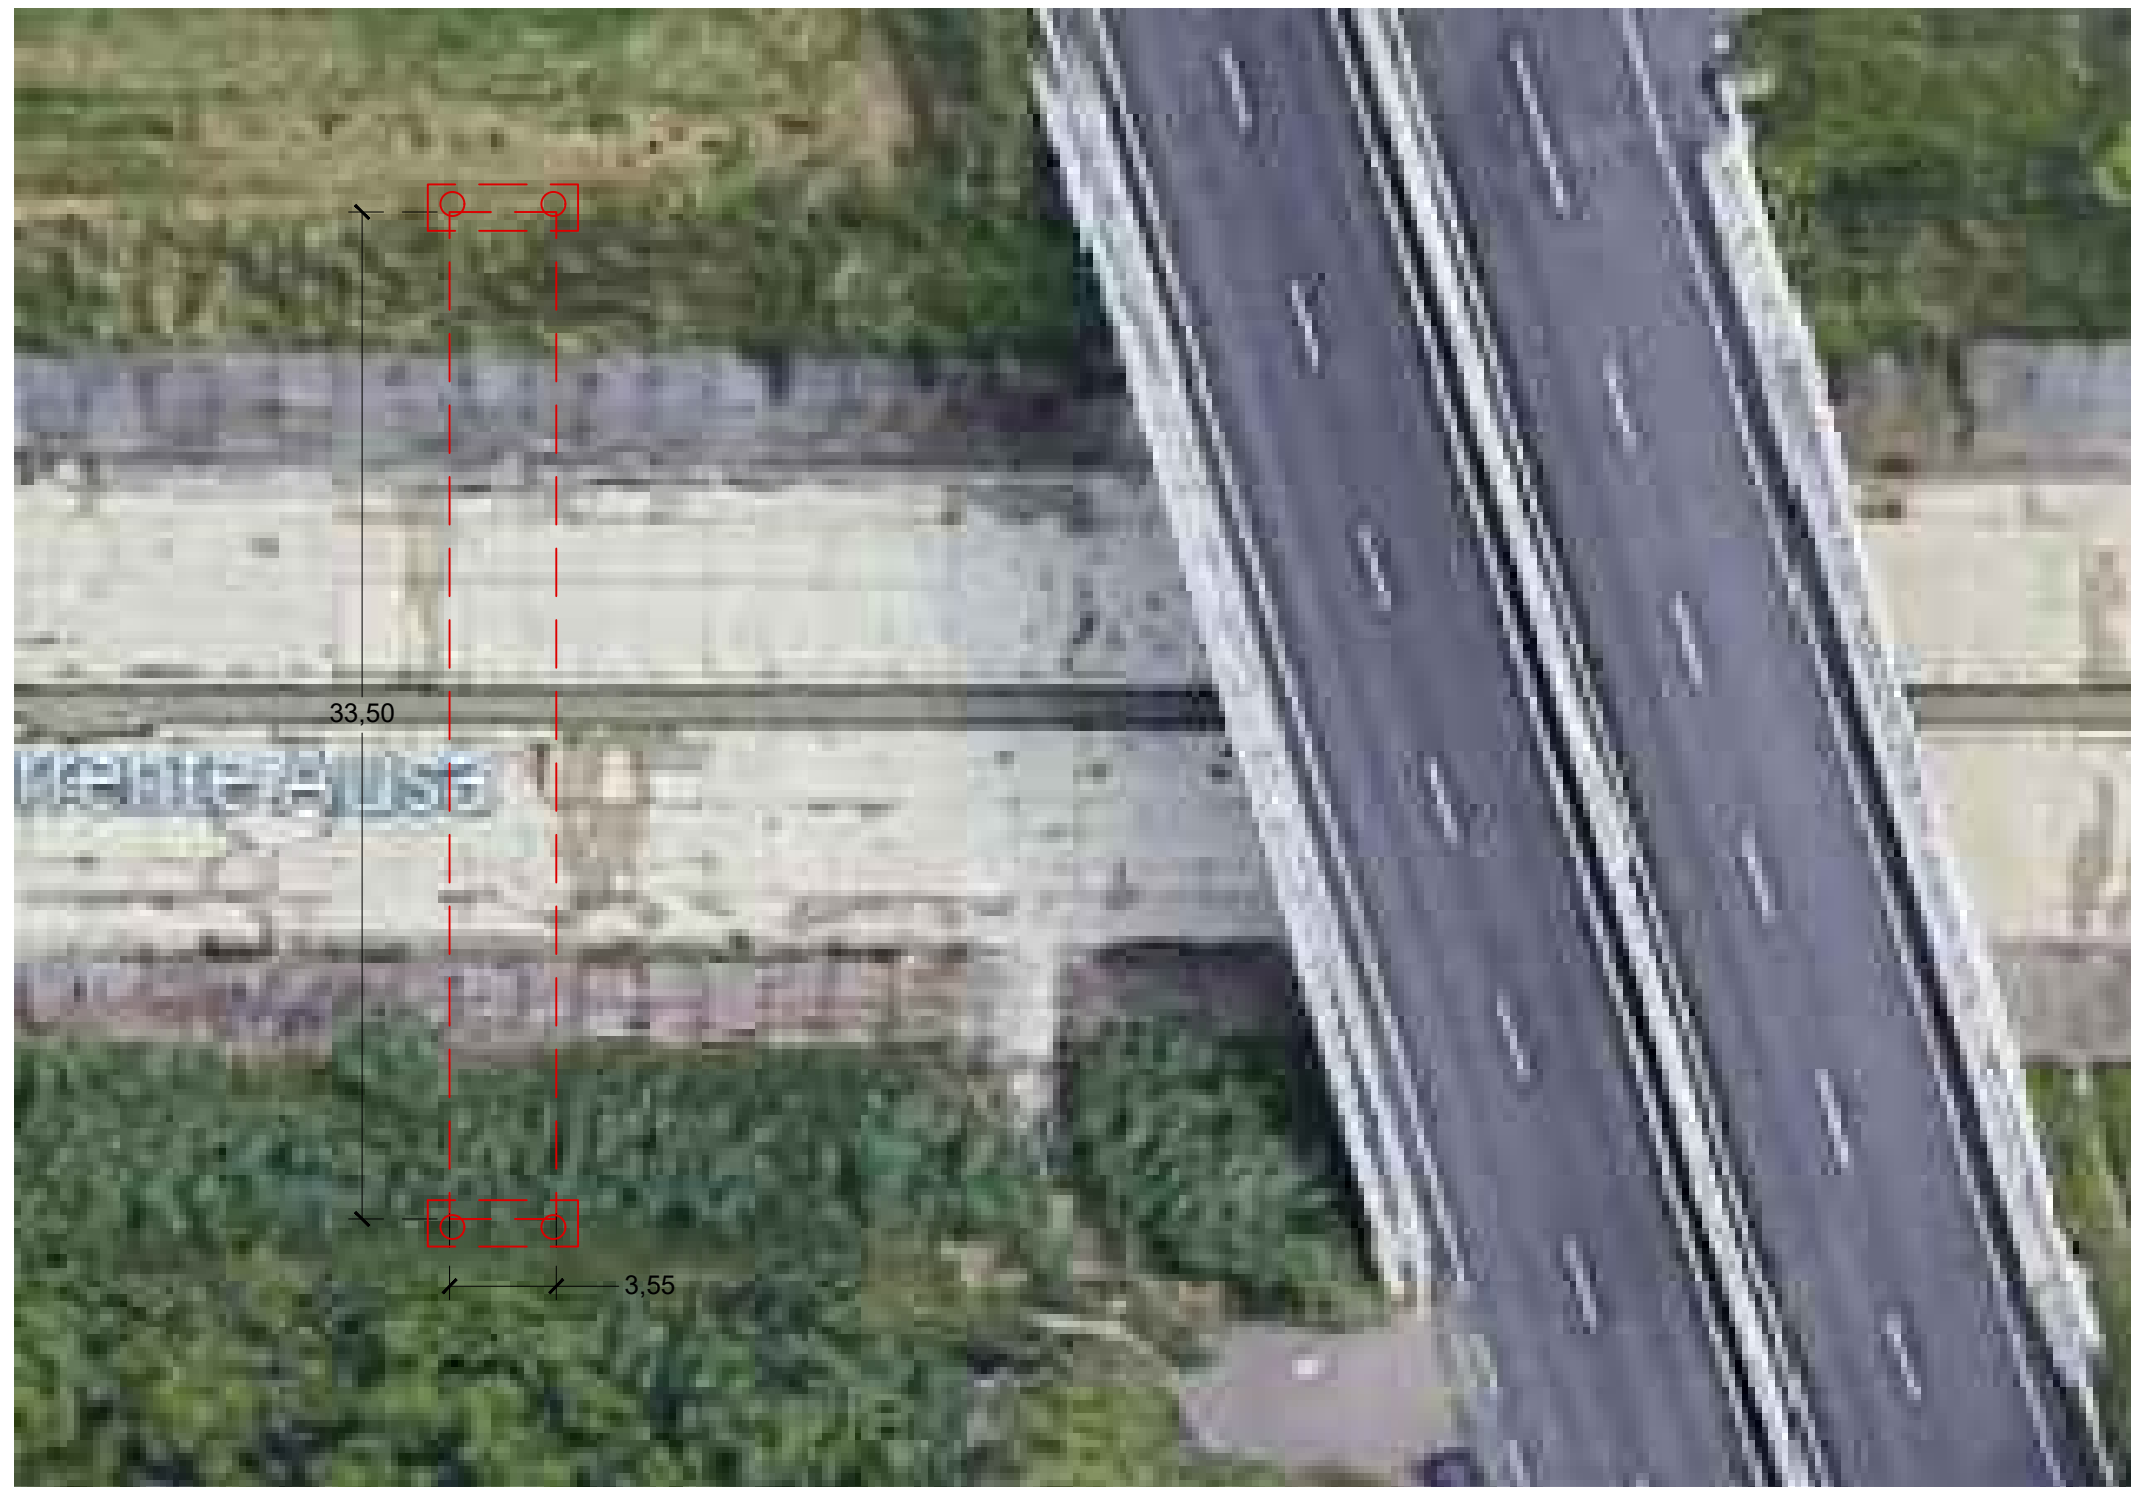

Inquadramento Generale

Scala 1:500

