




Progettazione per l'attuazione del PIERS - programma integrato di edilizia residenziale sociale ex Questura a Rimini - PROGETTO DEFINITIVO

PROPRIETA':	Comune di Rimini		
PROGETTAZIONE ARCHITETTONICA	Arch. Filippo Govoni Arch. Federico Orsini		<b>QB Atelier</b> via Montebello 102, 44121 Ferrara info@qbatelier.it www.qbatelier.it
PROGETTAZIONE STRUTTURE	Arch. Andreja Tagliatesta Ing. Enrico Pallara		
PROGETTAZIONE IMPIANTI	Ing. Gustavo Bernagozzi		

CONSEGNA	giugno 2023	
	CONTENUTI	GRUPPO
	Stato di progetto - Sezioni tecnologiche	<b>A 13</b>
TAVOLA N.		

file | 20230605\_RIMINI HOUSING PD

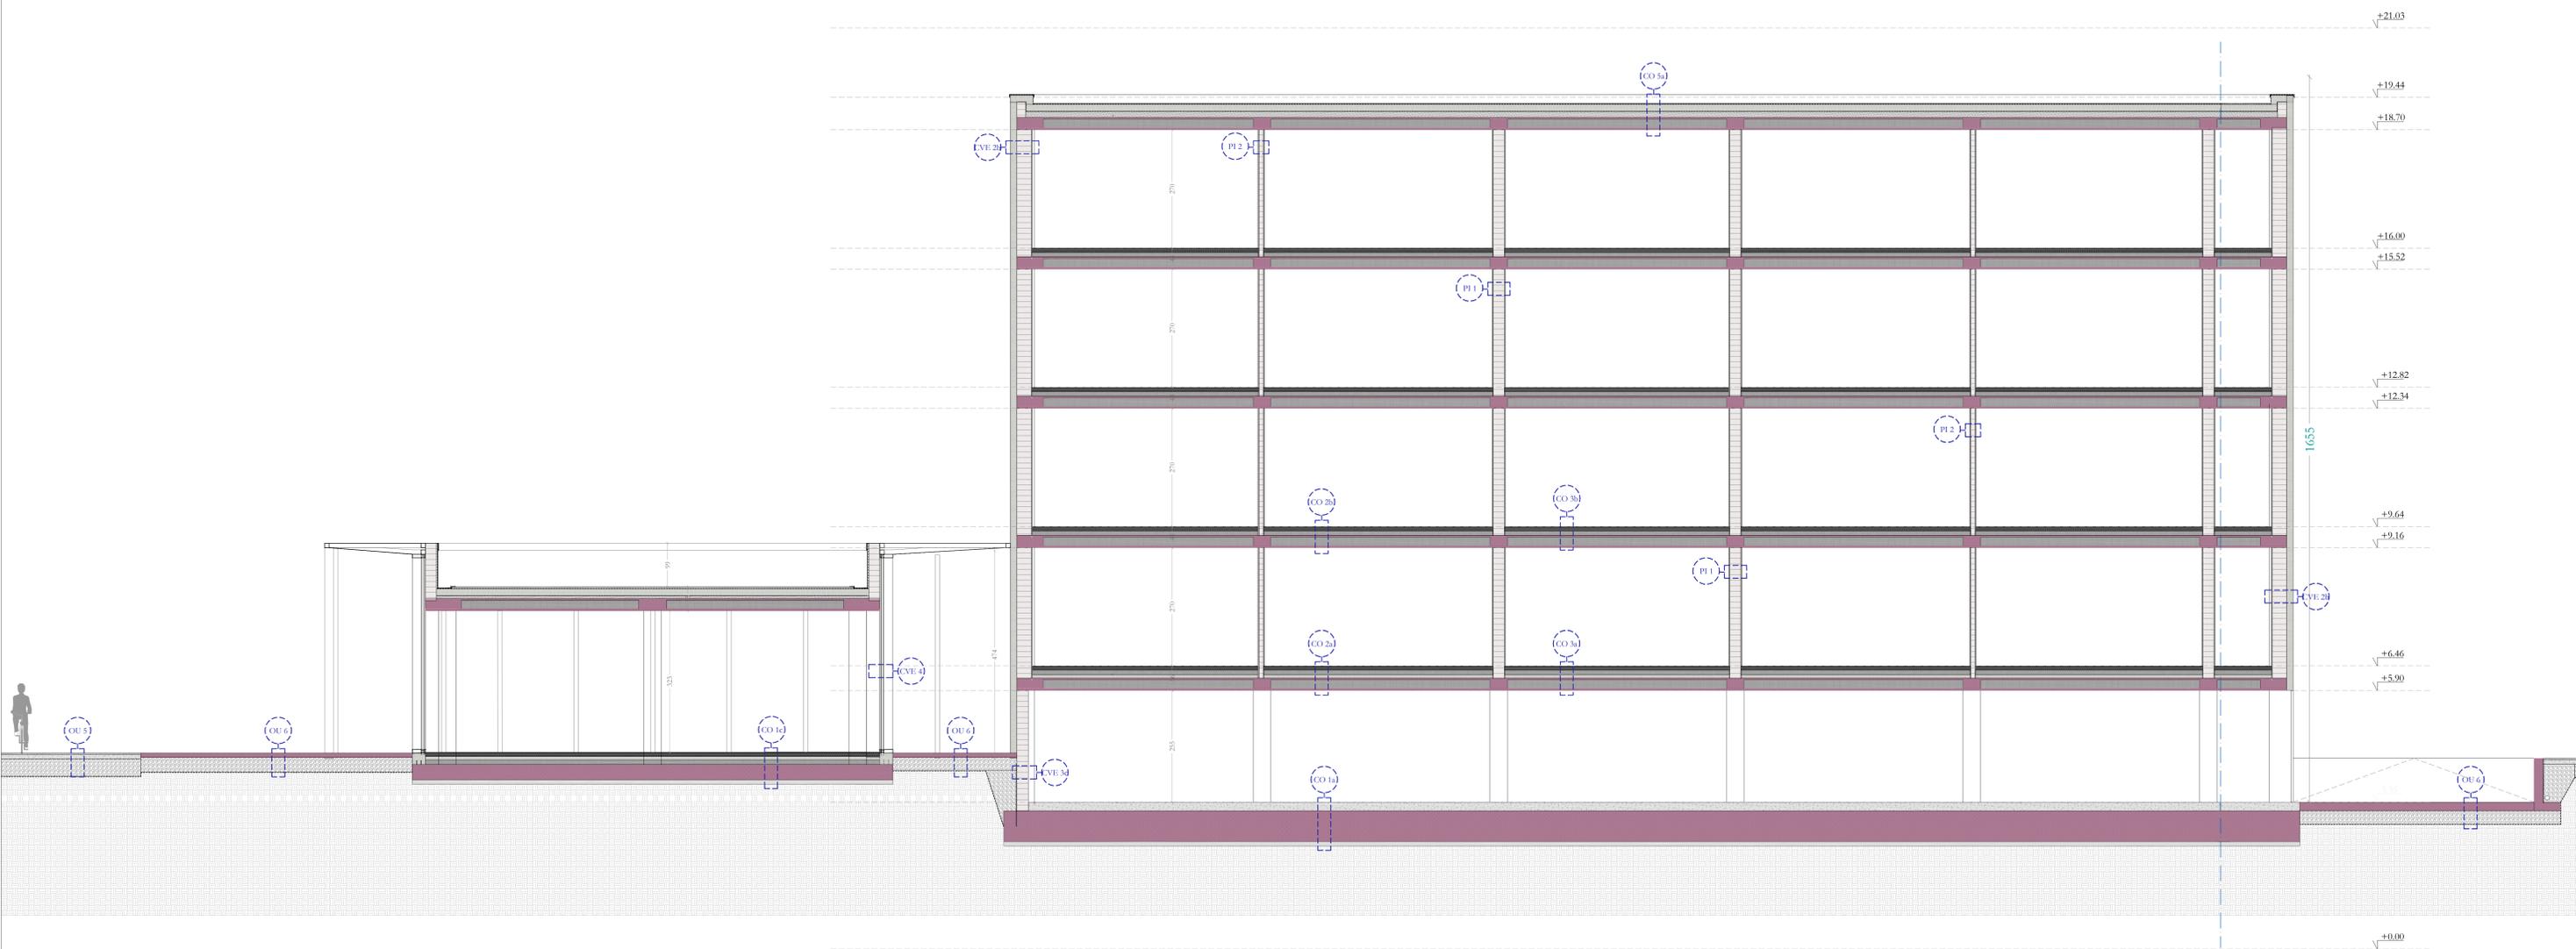

Sezione tecnologica longitudinale edificio 24 alloggi, scala 1:50