COMUNE DI RIMINI - ACER RIMINI

Progettazione per l'attuazione del PIERS - programma integrato di edilizia residenziale sociale
ex Questura a Rimini - PROGETTO DEFINITIVO

PROPRIETA':	Comune di Rimini
PROGETTAZIONE ARCHITETTONICA	Arch. Filippo Govoni Arch. Federico Orsini **QB Atelier** via Montebello 102, 44121 Ferrara info@qbatelier.it www.qbatelier.it Arch. Andreja Tagliatesta
PROGETTAZIONE STRUTTURE	Ing. Enrico Pallara
PROGETTAZIONE IMPIANTI	Ing.Gustavo Bernagozzi

CONSEGNA: giugno 2023

CONTENUTI	GRUPPO	TAVOLA N.
Stato di progetto - planimetria P4, prospetti, sezioni 1:100	A	8

file 20230605_RIMINI HOUSING PD

TABELLA RAPPORTI AEROILLUMINANTI E SUPERFICI DI PROGETTO

cod	ambiente	sporto > 150 cm per calcolo RAI	SU	SA	S min ill	Sl Prof. Leggia >150	Sonum RAI	Sup per RAI	somma h finestre	h finestre	Sup illuminante totale (cref. trasparenza > 0,70)	RAI	Verificato
	Distributivo tavo scala			22,95									VERO
A.10	LIVING	si	28,00		3,50	0,70	4,20		2,400	2,400	5,760	-	SI
	ANGOLO COTTURA	no	4,55						0,600	2,400	1,440	0,201	SI (> 0,125)
	DISTRIBUTIVO	no	7,70						-	-	-	-	-
	BAGNO 1	no	4,64						0,600	2,400	1,440	0,310	SI (> 0,125)
	LETTO 1	no	13,94						1,100	2,400	2,640	0,189	SI (> 0,125)
	LETTO 2	no	9,12						0,800	2,400	1,920	0,211	SI (> 0,125)
	LETTO 3	no	14,25						1,100	2,400	2,640	0,185	SI (> 0,125)
	LOGGIA E TERRAZZE			24,22					-	-	-	-	-
	SOMMA		82,60	24,22									
A.11	LIVING	si	13,71		3,50	0,70	2,66		2,400	2,400	5,760	-	SI
	ANGOLO COTTURA	no	5,99						0,600	2,400	1,440	0,240	SI (> 0,125)
	DISTRIBUTIVO	no	7,05						-	-	-	-	-
	BAGNO 1	no	4,83						0,600	2,400	1,440	0,298	SI (> 0,125)
	LETTO 1	no	14,66						1,100	2,400	2,640	0,180	SI (> 0,125)
	LETTO 2	no	9,64						1,100	2,400	2,640	0,274	SI (> 0,125)
	LOGGIA E TERRAZZE			21,76					-	-	-	-	-
	SOMMA		57,88	21,76									
A.12	LIVING	si	28,00		3,50	0,70	4,20		2,400	2,400	5,760	-	SI
	ANGOLO COTTURA	no	6,31						0,600	2,400	1,440	0,228	SI (> 0,125)
	DISTRIBUTIVO 1	no	5,86						-	-	-	-	-
	DISTRIBUTIVO 2	no	1,60						-	-	-	-	-
	BAGNO 1	no	4,64						0,600	2,400	1,440	0,310	SI (> 0,125)
	BAGNO 2	no	4,64						0,600	2,400	1,440	0,310	SI (> 0,125)
	LETTO 1	no	14,25						1,100	2,400	2,640	0,185	SI (> 0,125)
	LETTO 2	no	9,12						0,800	2,400	1,920	0,211	SI (> 0,125)
	LETTO 3	no	13,94						1,100	2,400	2,640	0,189	SI (> 0,125)
	LOGGIA E TERRAZZE			24,86					-	-	-	-	-
	SOMMA		88,36	24,86									
B.10	LIVING	si	28,00		3,50	0,70	4,20		2,400	2,400	5,760	-	SI
	ANGOLO COTTURA	no	6,31						0,600	2,400	1,440	0,228	SI (> 0,125)
	DISTRIBUTIVO 1	no	5,86						-	-	-	-	-
	DISTRIBUTIVO 2	no	1,60						-	-	-	-	-
	BAGNO 1	no	4,64						0,600	2,400	1,440	0,310	SI (> 0,125)
	BAGNO 2	no	4,64						0,600	2,400	1,440	0,310	SI (> 0,125)
	LETTO 1	no	14,25						1,100	2,400	2,640	0,185	SI (> 0,125)
	LETTO 2	no	9,12						0,800	2,400	1,920	0,211	SI (> 0,125)
	LETTO 3	no	13,94						1,100	2,400	2,640	0,189	SI (> 0,125)
	LOGGIA E TERRAZZE			24,47					-	-	-	-	-
	SOMMA		88,36	24,47									
B.11	LIVING	si	13,71		3,50	0,70	2,66		2,400	2,400	5,760	-	SI
	ANGOLO COTTURA	no	5,72						0,600	2,400	1,440	0,252	SI (> 0,125)
	BAGNO 1	no	5,11						0,600	2,400	1,440	0,282	SI (> 0,125)
	DISTRIBUTIVO	no	7,05						-	-	-	-	-
	LETTO 1	no	14,66						1,100	2,400	2,640	0,180	SI (> 0,125)
	LETTO 2	no	9,64						0,800	2,400	1,920	0,199	SI (> 0,125)
	LOGGIA E TERRAZZE			21,66					-	-	-	-	-
	SOMMA		57,89	21,66									
B.12	LIVING + ANGOLO COTTURA	si	34,34		4,29	0,70	4,99		3,000	2,400	7,200	-	SI
	DISTRIBUTIVO 1	no	5,14						-	-	-	-	-
	BAGNO 1	no	5,91						0,600	2,400	1,440	0,244	SI (> 0,125)
	LETTO 1	si	14,62		1,83	0,70	2,53		1,100	2,400	2,640	-	SI
	LETTO 2	si	14,59		1,82	0,70	2,52		1,100	2,400	2,640	-	SI
	LOGGIA E TERRAZZE			32,07					-	-	-	-	-
	SOMMA		74,60	32,07									
C.10	LIVING + ANGOLO COTTURA	si	34,34		4,29	0,70	4,99		3,000	2,400	7,200	-	SI
	DISTRIBUTIVO	no	5,14						-	-	-	-	-
	BAGNO 1	no	5,91						0,600	2,400	1,440	0,244	SI (> 0,125)
	LETTO 1	si	14,62		1,83	0,70	2,53		1,100	2,400	2,640	-	SI
	LETTO 2	si	14,59		1,82	0,70	2,52		1,100	2,400	2,640	-	SI
	LOGGIA E TERRAZZE			32,37					-	-	-	-	-
	SOMMA		74,60	32,37									
C.11	LIVING + ANGOLO COTTURA	si	19,18		2,39	0,70	3,09		2,400	2,400	5,760	-	SI
	DISTRIBUTIVO	no	6,91						-	-	-	-	-
	BAGNO 1	no	4,80						0,600	2,400	1,440	0,300	SI (> 0,125)
	LETTO 1	no	14,56						1,100	2,400	2,640	0,176	SI (> 0,125)
	LETTO 2	no	13,07						1,100	2,400	2,640	0,202	SI (> 0,125)
	LOGGIA E TERRAZZE			20,24					-	-	-	-	-
	SOMMA		58,89	20,24									
C.12	LIVING + ANGOLO COTTURA	si	27,99		3,50	0,70	4,20		2,400	2,400	5,760	-	SI
	DISTRIBUTIVO 1	no	5,86						-	-	-	-	-
	DISTRIBUTIVO 2	no	1,60						-	-	-	-	-
	BAGNO 1	no	4,64						0,600	2,400	1,440	0,310	SI (> 0,125)
	BAGNO 2	no	4,64						0,600	2,400	1,440	0,310	SI (> 0,125)
	LETTO 1	no	14,25						1,100	2,400	2,640	0,185	SI (> 0,125)
	LETTO 2	no	9,12						0,800	2,400	1,920	0,211	SI (> 0,125)
	LETTO 3	no	13,94						1,100	2,400	2,640	0,189	SI (> 0,125)
	LOGGIA E TERRAZZE			24,47					-	-	-	-	-
	SOMMA		82,04	24,47									

3,49 H fronte

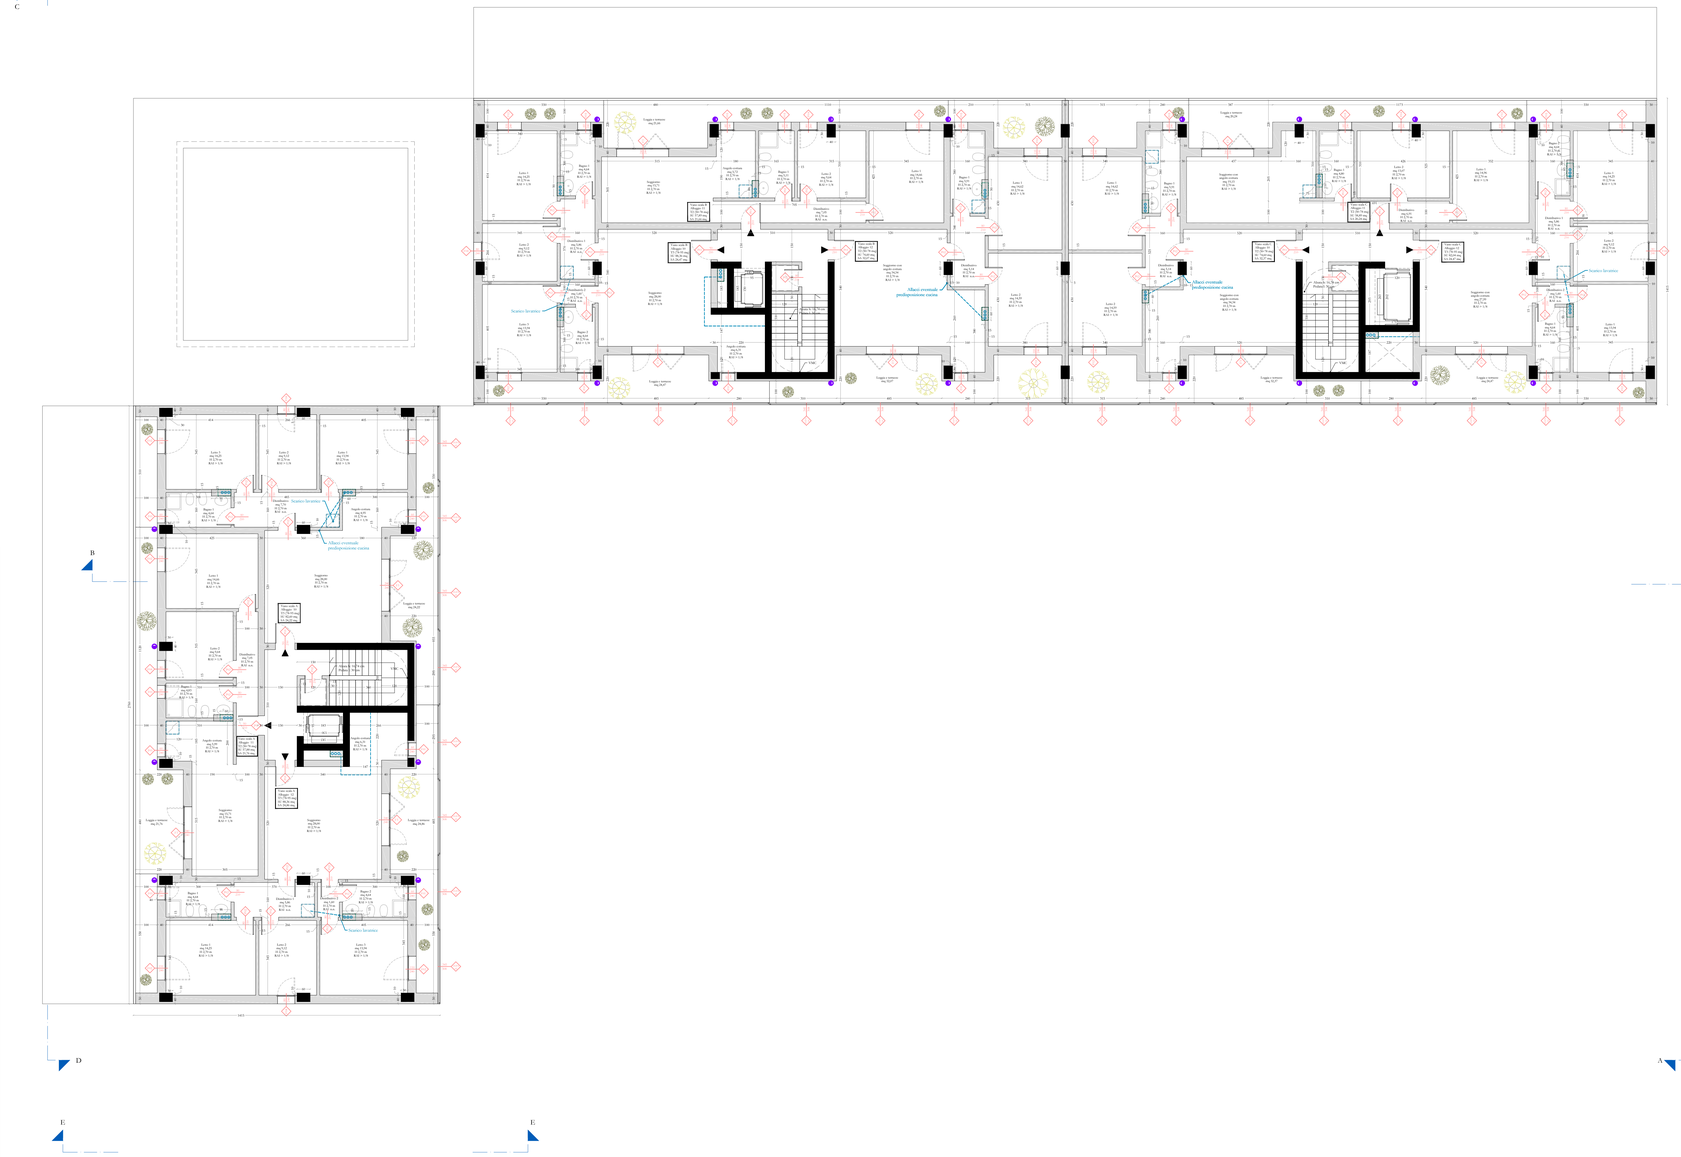

Pianta piano quarto, scala 1:100

Sezione-prospetto DD, scala 1:100

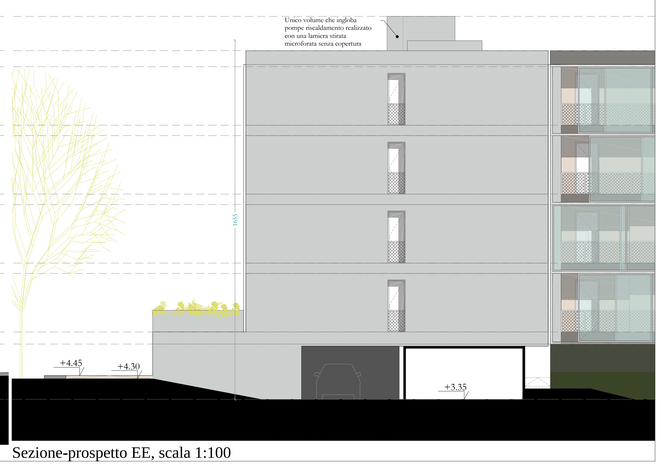

Sezione-prospetto EE, scala 1:100