



Progettazione per l'attuazione del PIERS - programma integrato di edilizia residenziale sociale ex Questura a Rimini - PROGETTO DEFINITIVO

PROPRIETA':	Comune di Rimini
PROGETTAZIONE ARCHITETTONICA	Arch. Filippo Govoni Arch. Federico Orsini
PROGETTAZIONE STRUTTURE	Arch. Andreja Tagliatesta Ing. Enrico Pallara
PROGETTAZIONE IMPIANTI	Ing. Gustavo Bernagozzi




**QB Atelier**  
via Montebello 102, 44121 Ferrara  
info@qbatelier.it  
www.qbatelier.it


CONSEGNA	giugno 2023	
	CONTENUTI	GRUPPO
Stato comparato - Planivolumetrico 1:300	A	9

file | 20230605\_RIMINI HOUSING PD


- LEGENDA**
- Demolizioni
  - Costruzioni

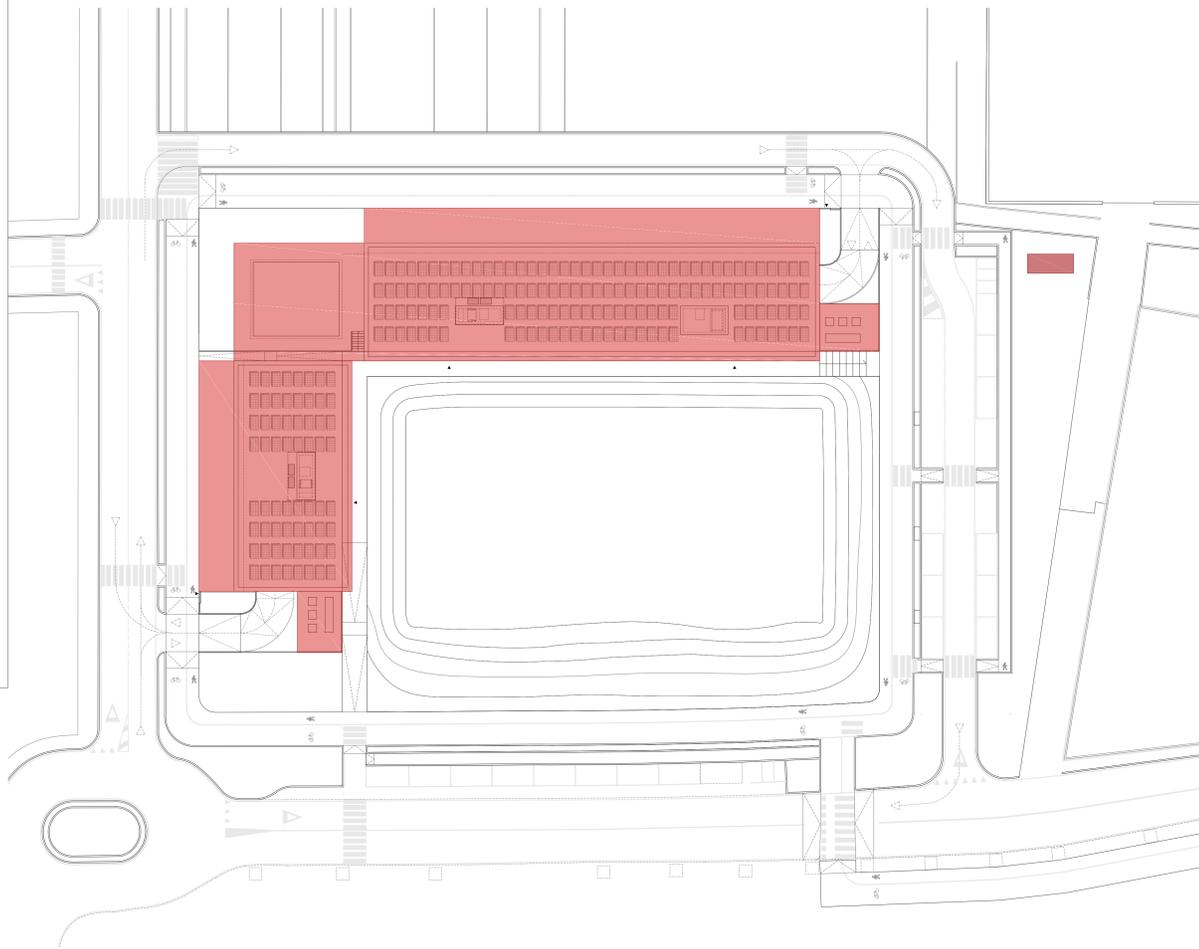


Stato comparato nuove volumetrie, scala 1:300

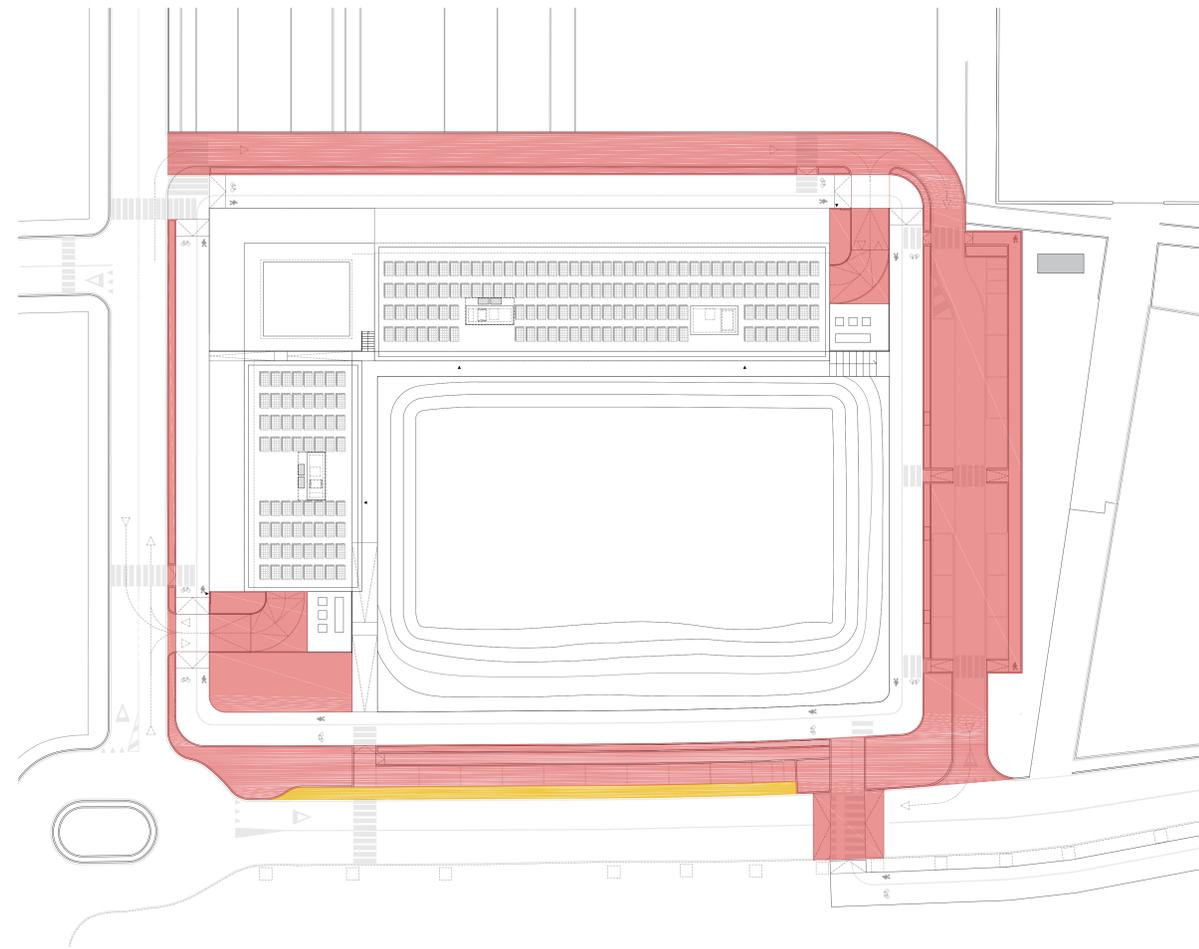

Stato comparato opere di urbanizzazione strade, aiuole filtro, marciapiedi connessi ai parcheggi, scala 1:300

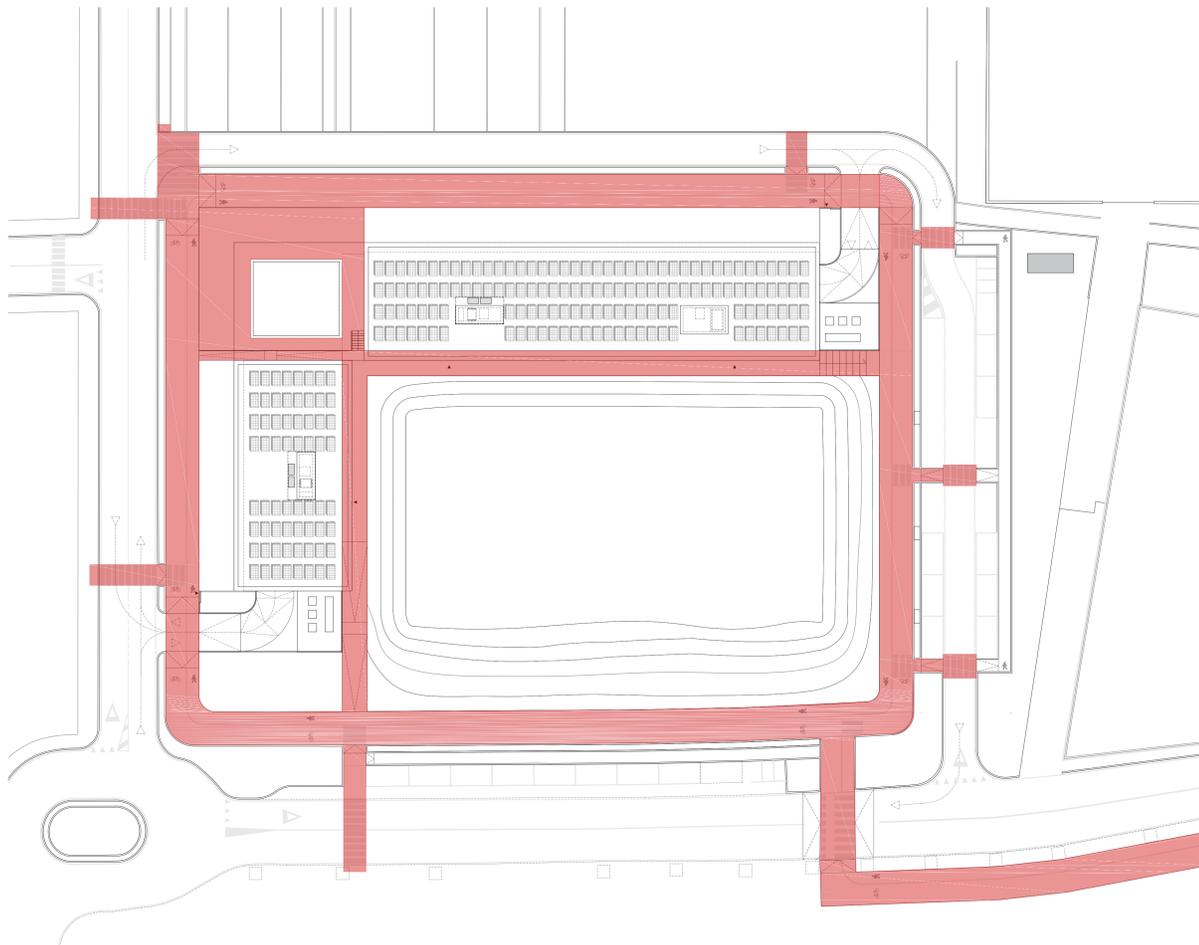

Stato comparato percorso ciclo-pedonale e attraversamenti, scala 1:300

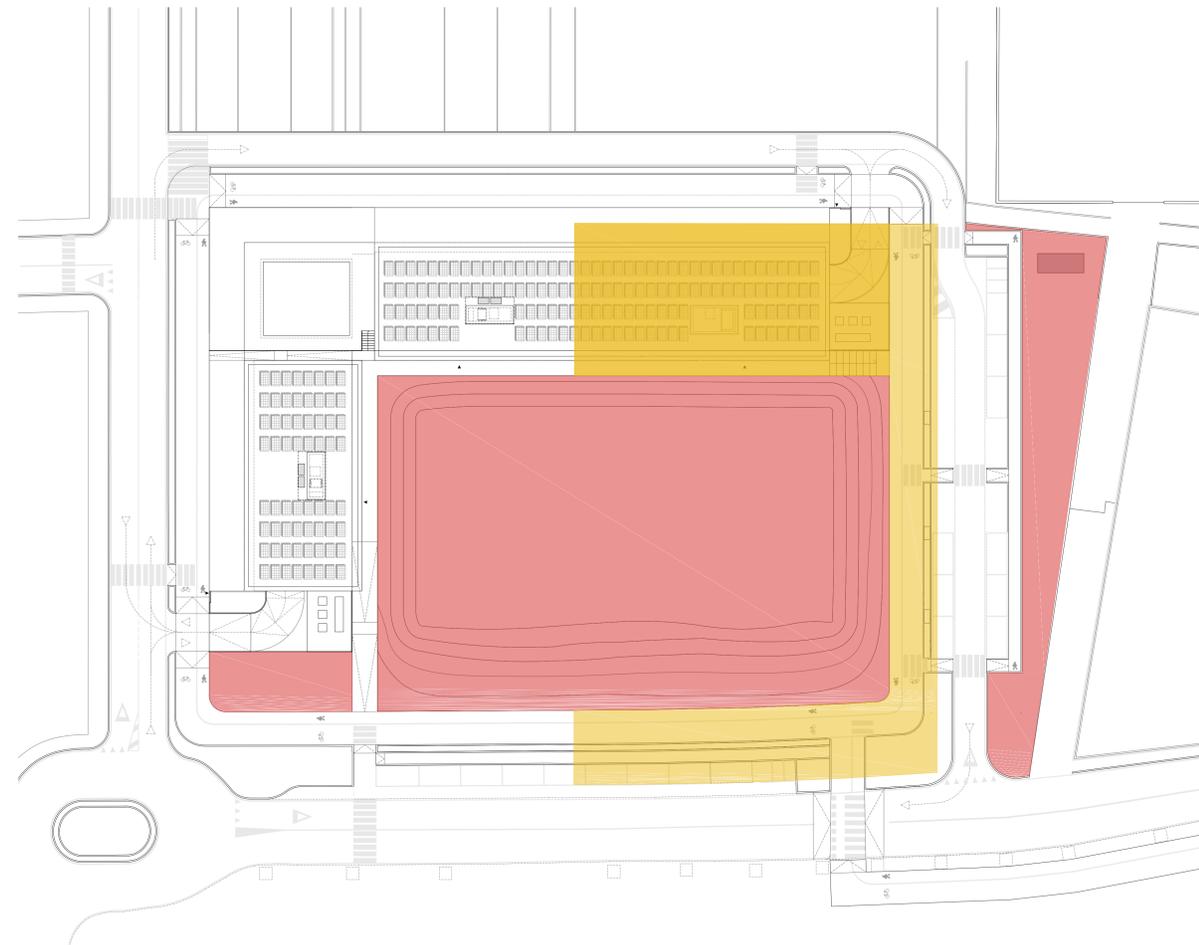

Stato comparato verde, scala 1:300