



Progettazione per l'attuazione del PERS - programma integrato di edilizia residenziale sociale ex Questura a Rimini - PROGETTO DEFINITIVO


PROPRIETA':	Comune di Rimini		
PROGETTAZIONE ARCHITETTONICA	Arch. Filippo Govoni Arch. Federico Orsini		
PROGETTAZIONE STRUTTURE	Arch. Andreja Tagliatesta Ing. Enrico Pallara		
PROGETTAZIONE IMPIANTI	Ing. Gustavo Bernagozzi		
CONSEGNA	giugno 2023		
	CONTENUTI	GRUPPO	TAVOLA N.
	Stato di progetto - vasca di laminazione	AR	5
file: 20230605_RIMINI HOUSING PD			

Il progetto prevede la ridefinizione della geometria della vasca di laminazione aumentando la superficie dell'attuale vasca e riducendone l'altezza, mantenendo inalterato però il volume di laminazione.


L'approccio adottato permette di non modificare l'attuale uscita dell'acqua. Le pendenze risultano morbide e percorribili, senza presentare elementi di rischio.

La vasca, oltre a svolgere la sua funzione ambientale, è pensata come un vero e proprio parco pubblico, accessibile e infrastrutturato con spazi e attrezzature. Tale sistema risponde ai nuovi indirizzi in tema di progettazione del paesaggio, dove gli spazi pubblici si caricano di una doppia valenza: una valenza sociale e una ambientale. In questo senso tale dispositivo permette di caricare di molteplici significati lo spazio pubblico contribuendo alla realizzazione di un progetto sostenibile e resiliente.

Si rimanda alla relazione tecnica dove si evidenziano esempi e buone pratiche che evidenziano le strategie riprese in questo progetto.

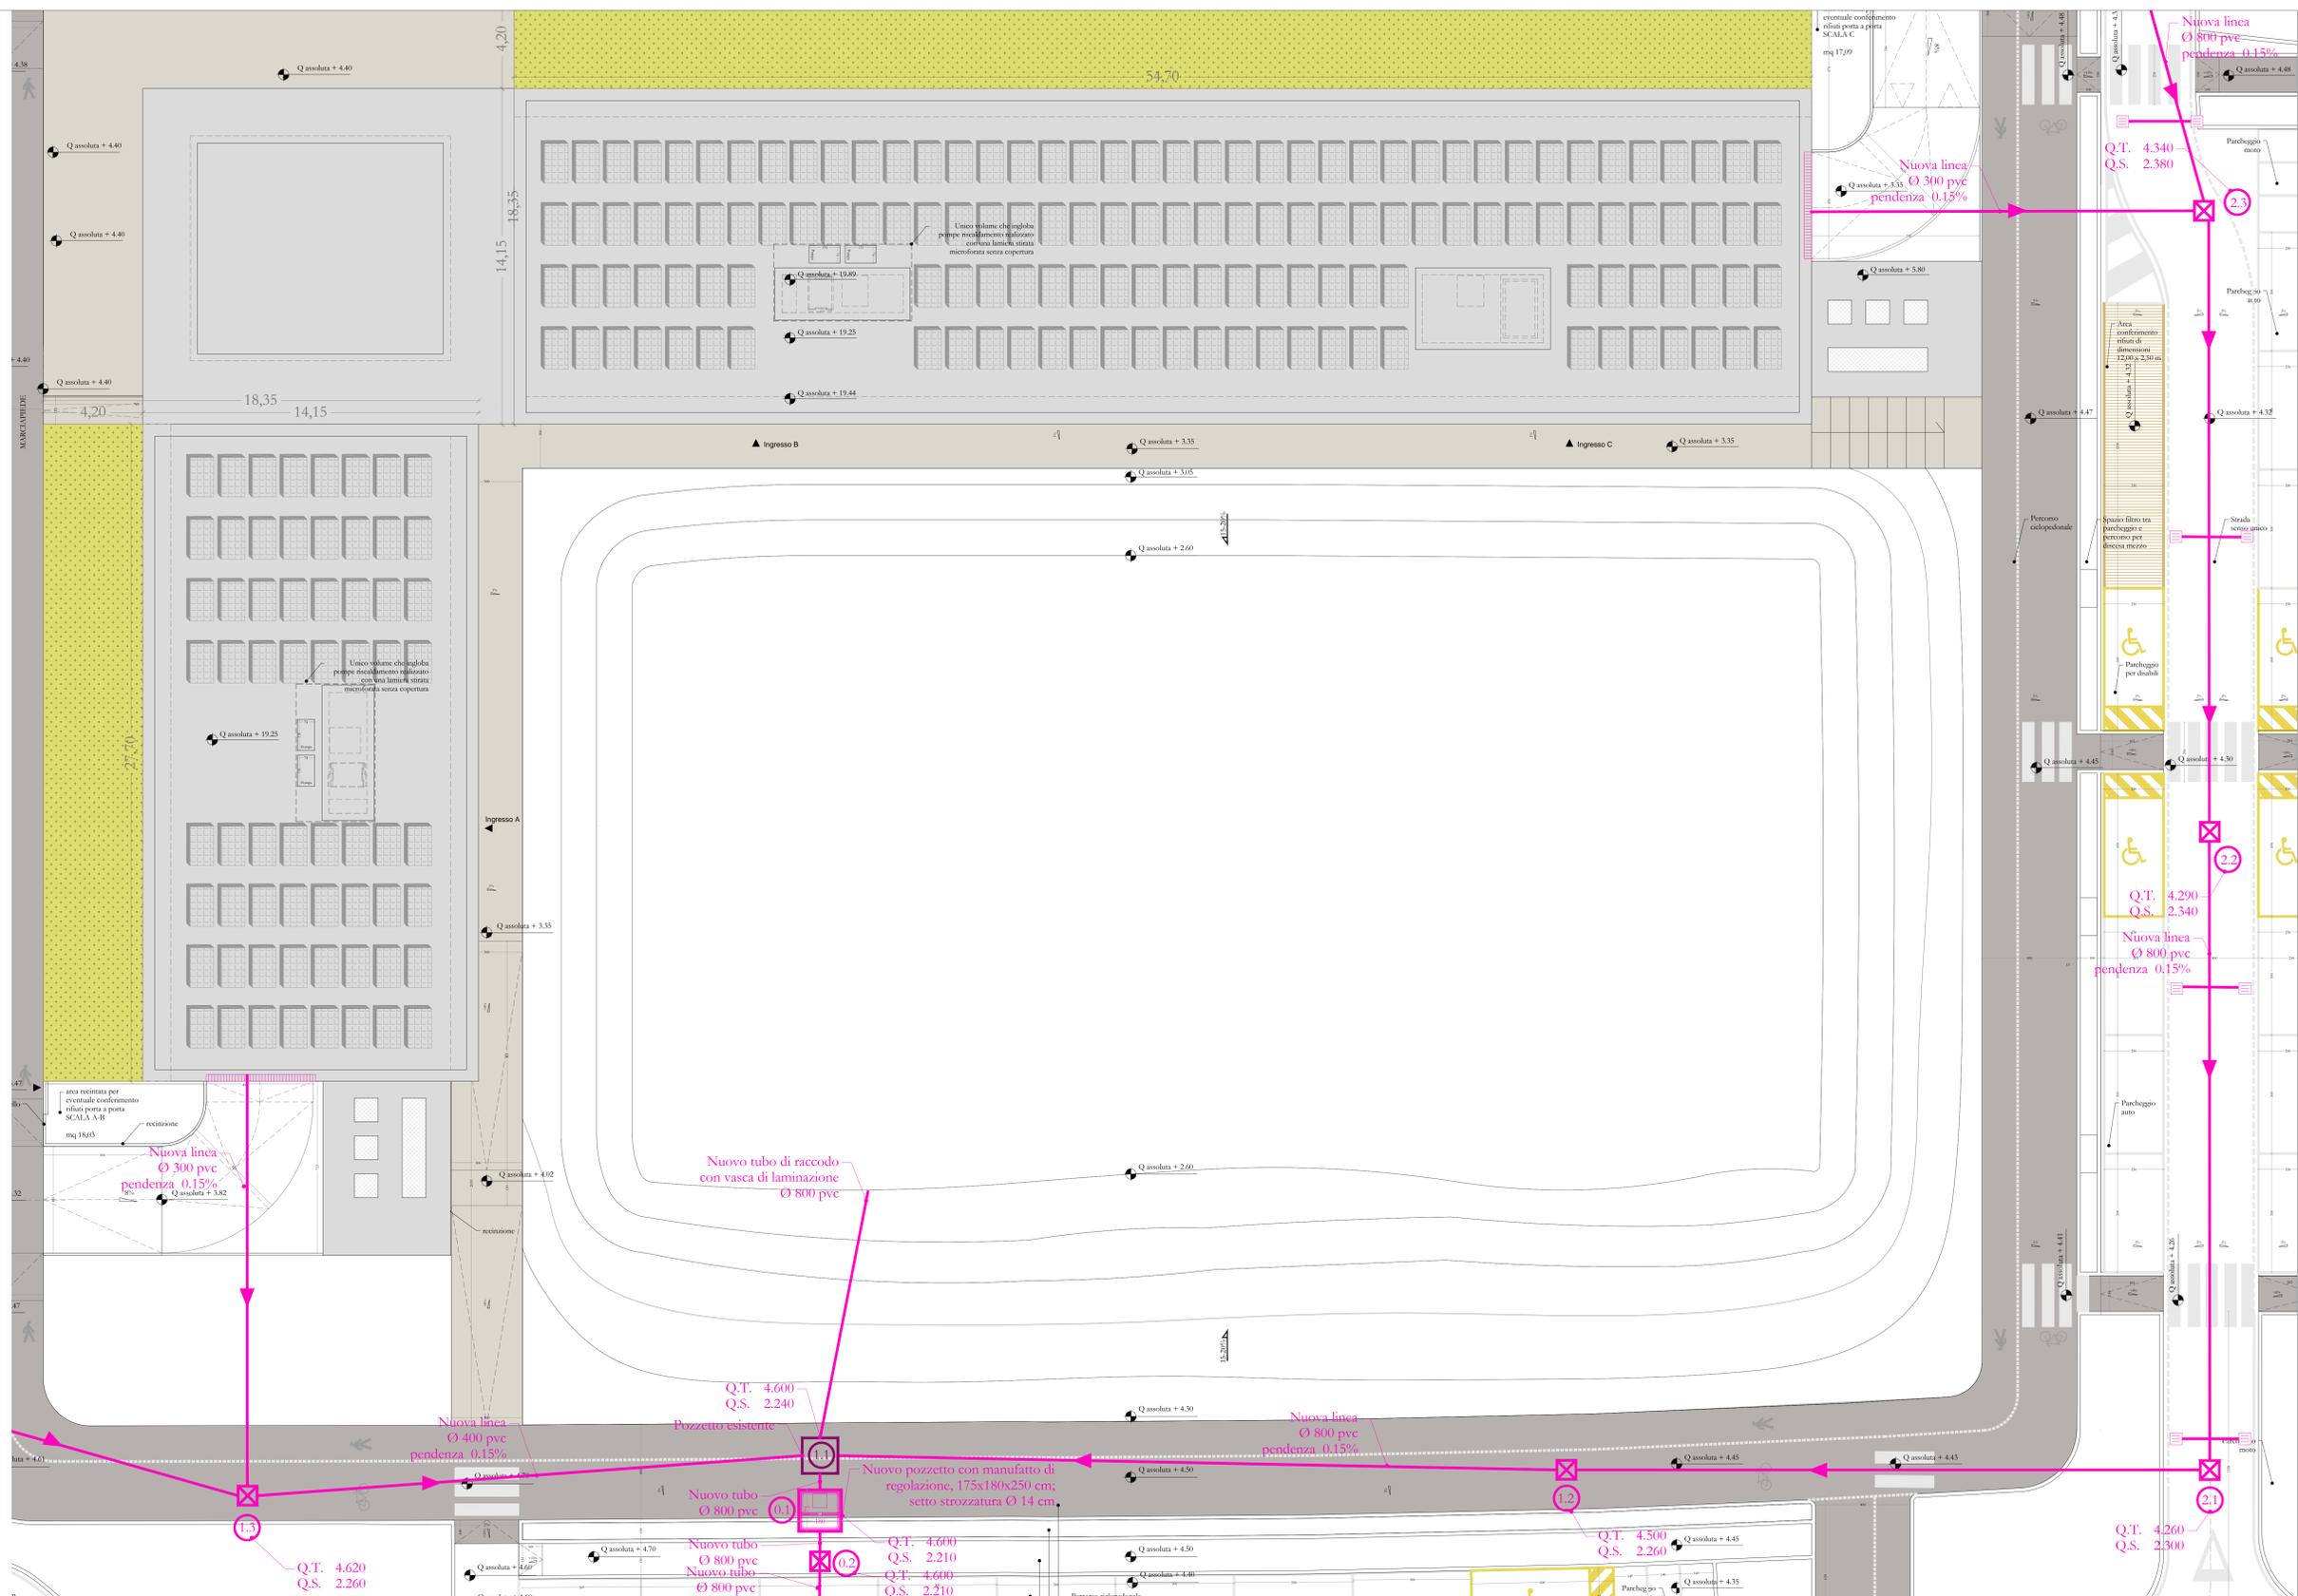

Planimetria vasca di laminazione, scala 1:100

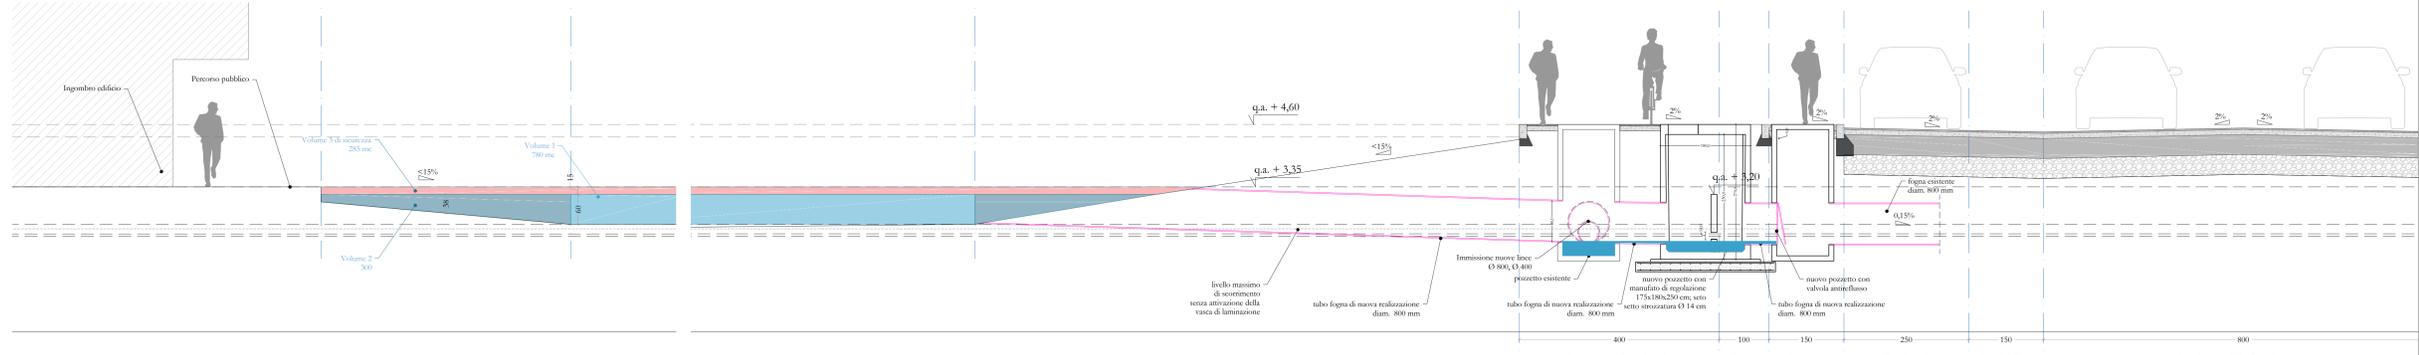

Sezione perpendicolare a via Lagomaggio, scala 1:50