



Progettazione per l'attuazione del PERS - programma integrato di edilizia residenziale sociale ex Questura a Rimini - PROGETTO DEFINITIVO

PROPRIETA': Comune di Rimini

PROGETTAZIONE ARCHITETTONICA: Arch. Filippo Govoni
Arch. Federico Orsini

PROGETTAZIONE STRUTTURE: Arch. Andreja Tagliatesta
Ing. Enrico Pallara

PROGETTAZIONE IMPIANTI: Ing. Gustavo Bernagozzi




QB Atelier
via Montebello 102, 44121 Ferrara
info@qbatelier.it
www.qbatelier.it

CONSEGNA		giugno 2023	
CONTENUTI	GRUPPO	TAVOLA N.	
Stato di progetto - illuminazione pubblica	AR	6	

file | 20230605_RIMINI HOUSING PD

LEGENDA

● ILLUMINAZIONE PUBBLICA

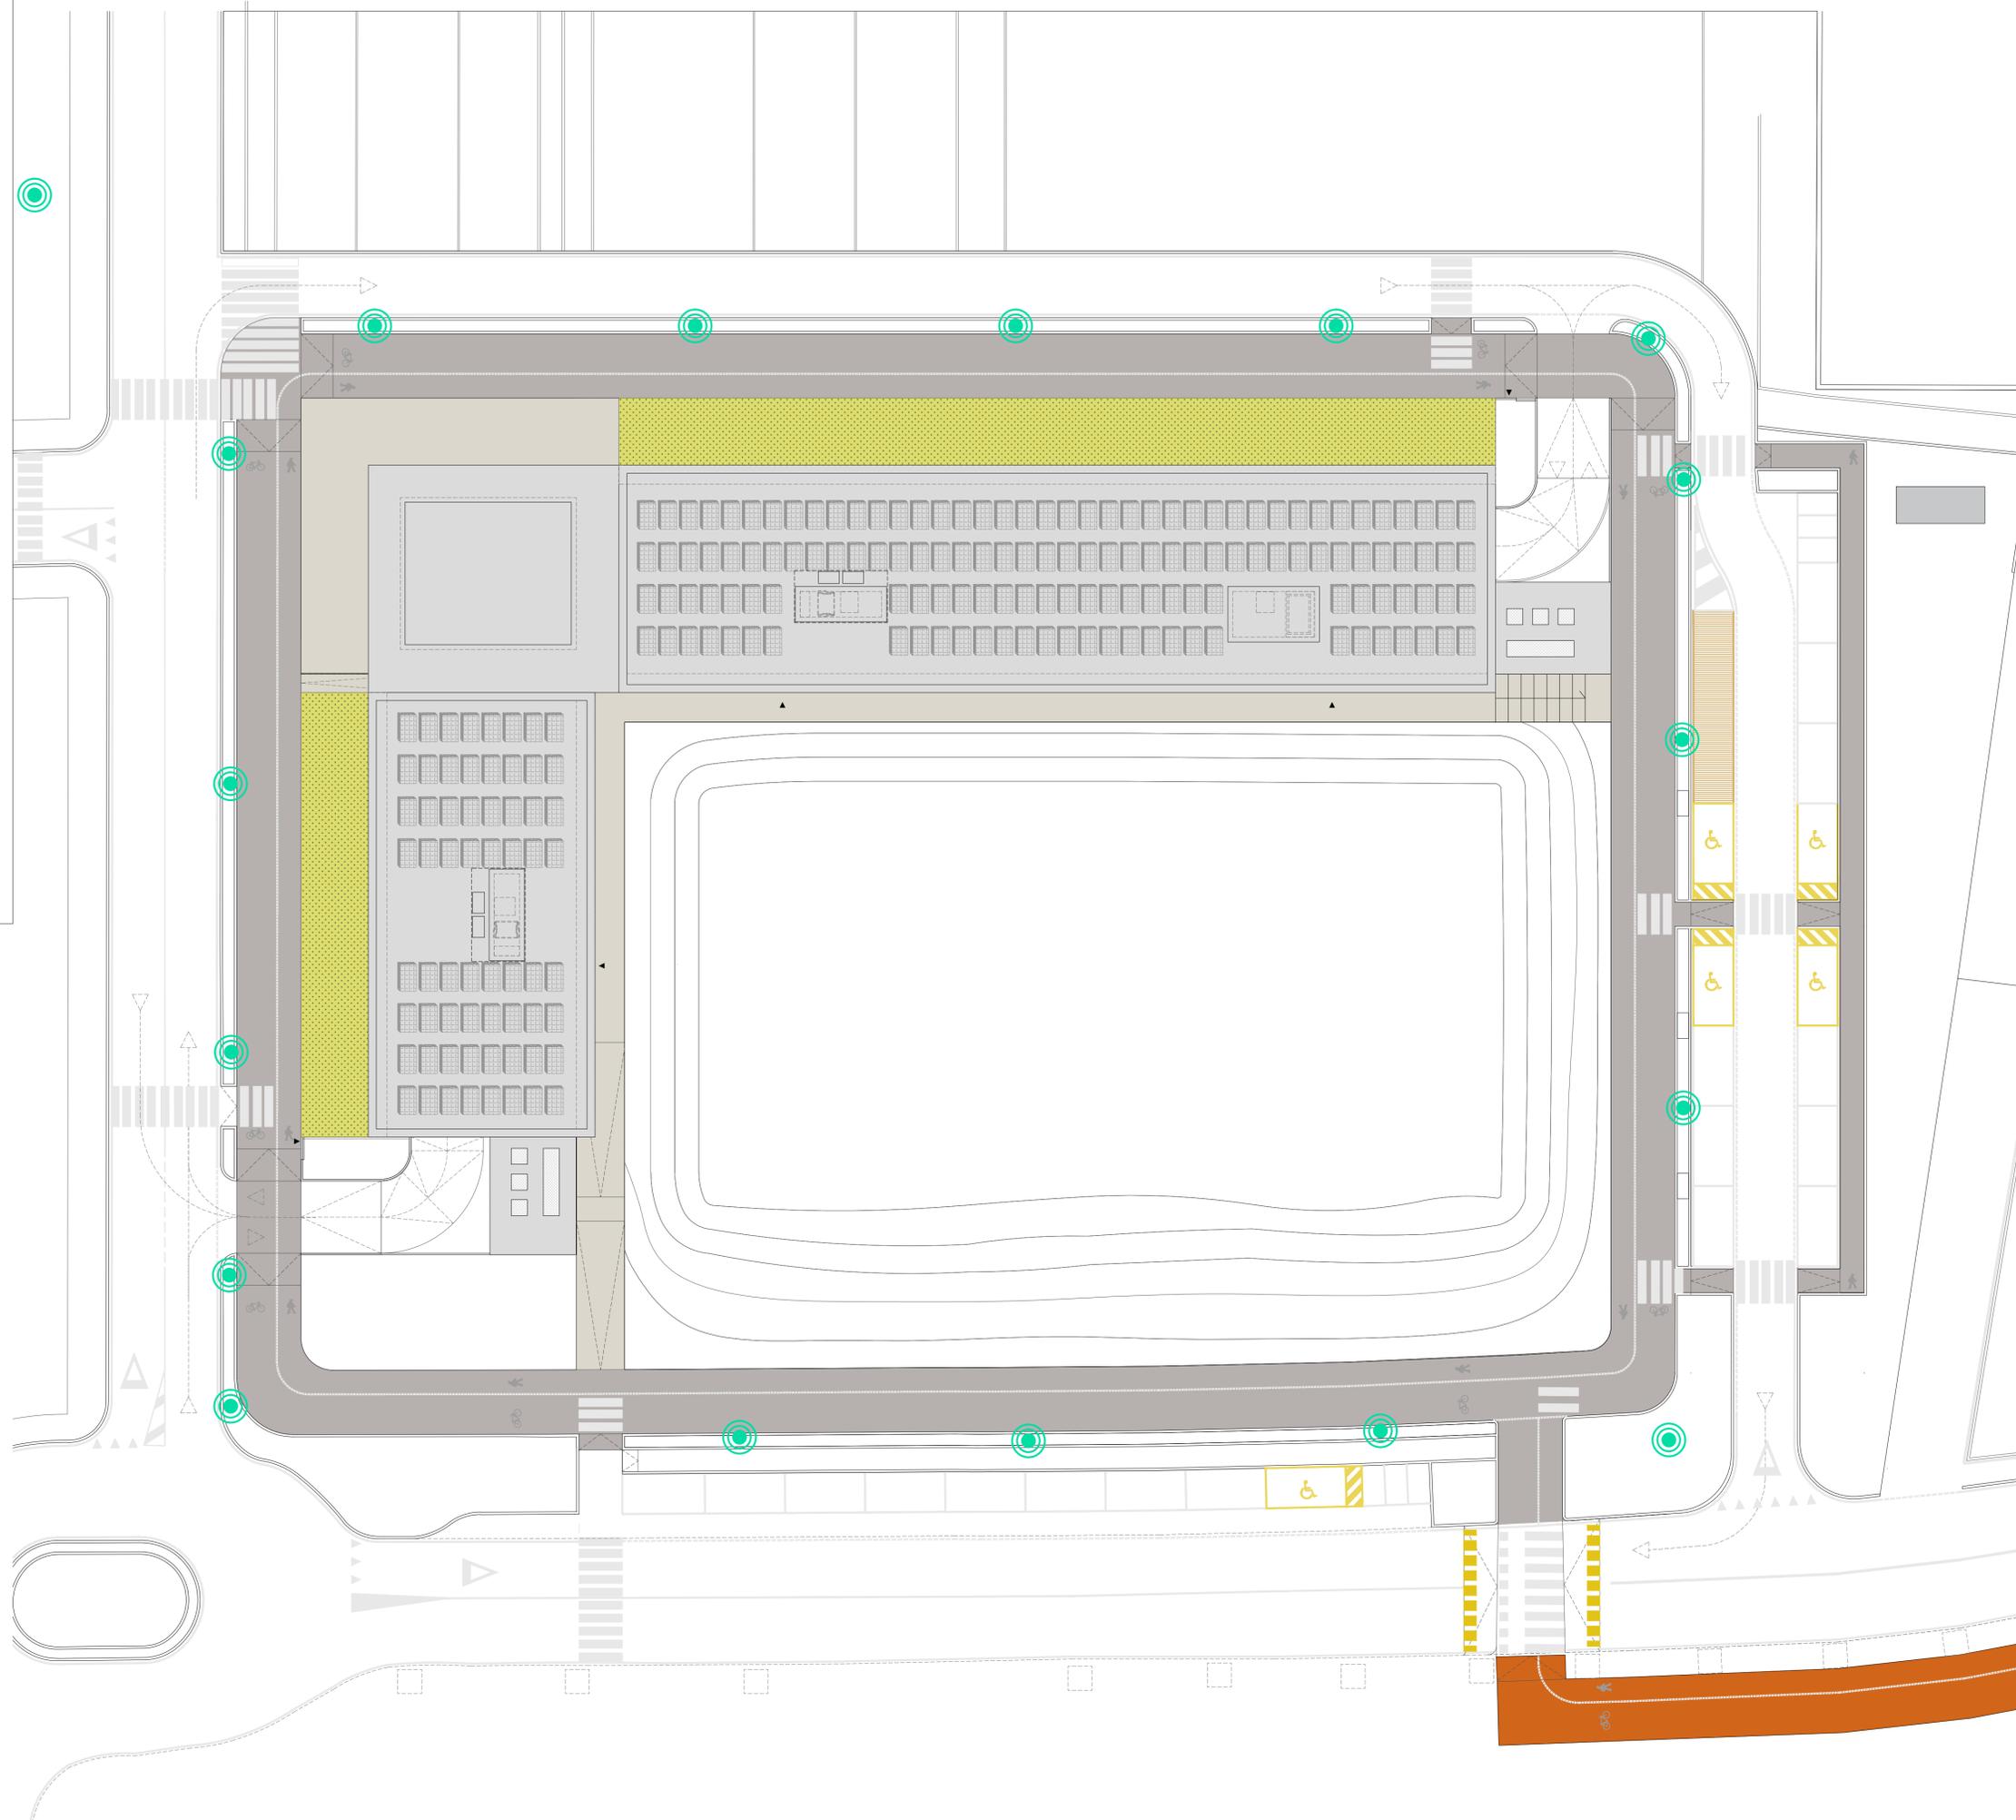

Schema illuminazione pubblica, 1:200