

SPAZIO RISERVATO ALL'UFFICIO TECNICO

PROTOCOLLO

ALLEGATO ALLA DELIB. DI N° DEL

S.P.U.A. 030	COMUNE DI RIMINI
NUMERO PROT. - 90208	
DATA 29 MAG. 2014	ENTRATA
U.O. _____	MATR. _____
CLASSIFICA _____	MOT. _____
PRATICA N. _____	

Comune di Rimini
 Direzione Pianificazione e Gestione Territoriale
 U.O. Piani Attuativi

PIANO URBANISTICO PREVENTIVO
SCHEDA DI PROGETTO 13.19

UBICAZIONE	RIMINI-via Tommaseo-via Pindemonte-via Buonarroti	TIMBRO E FIRMA PROGETTISTA
PROGETTISTA GENERALE	Ing. Ivano Tasini	  
PROGETTISTA SPECIALISTICO	Ing. Sandro Melini	
OGGETTO	RETE FOGNATURA BIANCA	
SCALA	DATA	REVISIONE
1:500	16.11.2010	08.03.2013
		N. Tavola
		5.4

LEGENDA

	LIMITE PIANO PARTICOLAREGGIATO		RETE ACQUE BIANCHE
	SUPERFICIE SEMINATA A PRATO TIPO MISCUGLIO		SCATOLARE CAV 1600x800
	PAVIMENTAZIONE IN PORFIDO		CADITOIE RACCOLTA ACQUE BIANCHE
	PARCHEGGIO PUBBLICO (SUPERFICIE IMPERMEABILE)		CADITOIE RACCOLTA ACQUE BIANCHE
	PARCHEGGIO PUBBLICO (SUPERFICIE PERMEABILE)		POZZETTI D'ISPEZIONE LINEA PRIMARIA PREFABBRICATI
			POZZETTI D'ISPEZIONE E RACCORDO PER ELEMENTI SCATOLARI "IN OPERA"
			QUOTA TERRENO DI PROGETTO
			QUOTA SCORRIMENTO

PARTICOLARE POZZETTO STRADALE PER FOGNATURA BIANCA


con collegamento della strozzatura proveniente dal maxitubo

e con valvola antiriflusso (vd. particolare in basso)


(fuori scala)

POZZETTO VS VIA TOMMASEO

POZZETTO RECAPITO PUBBLICA FOGNATURA

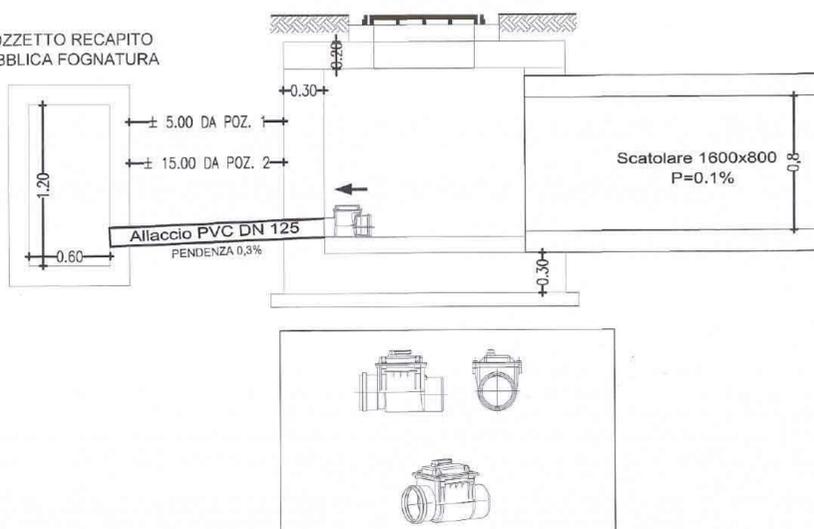

PLANIMETRIA CON SCHEMA ACQUE BIANCHE

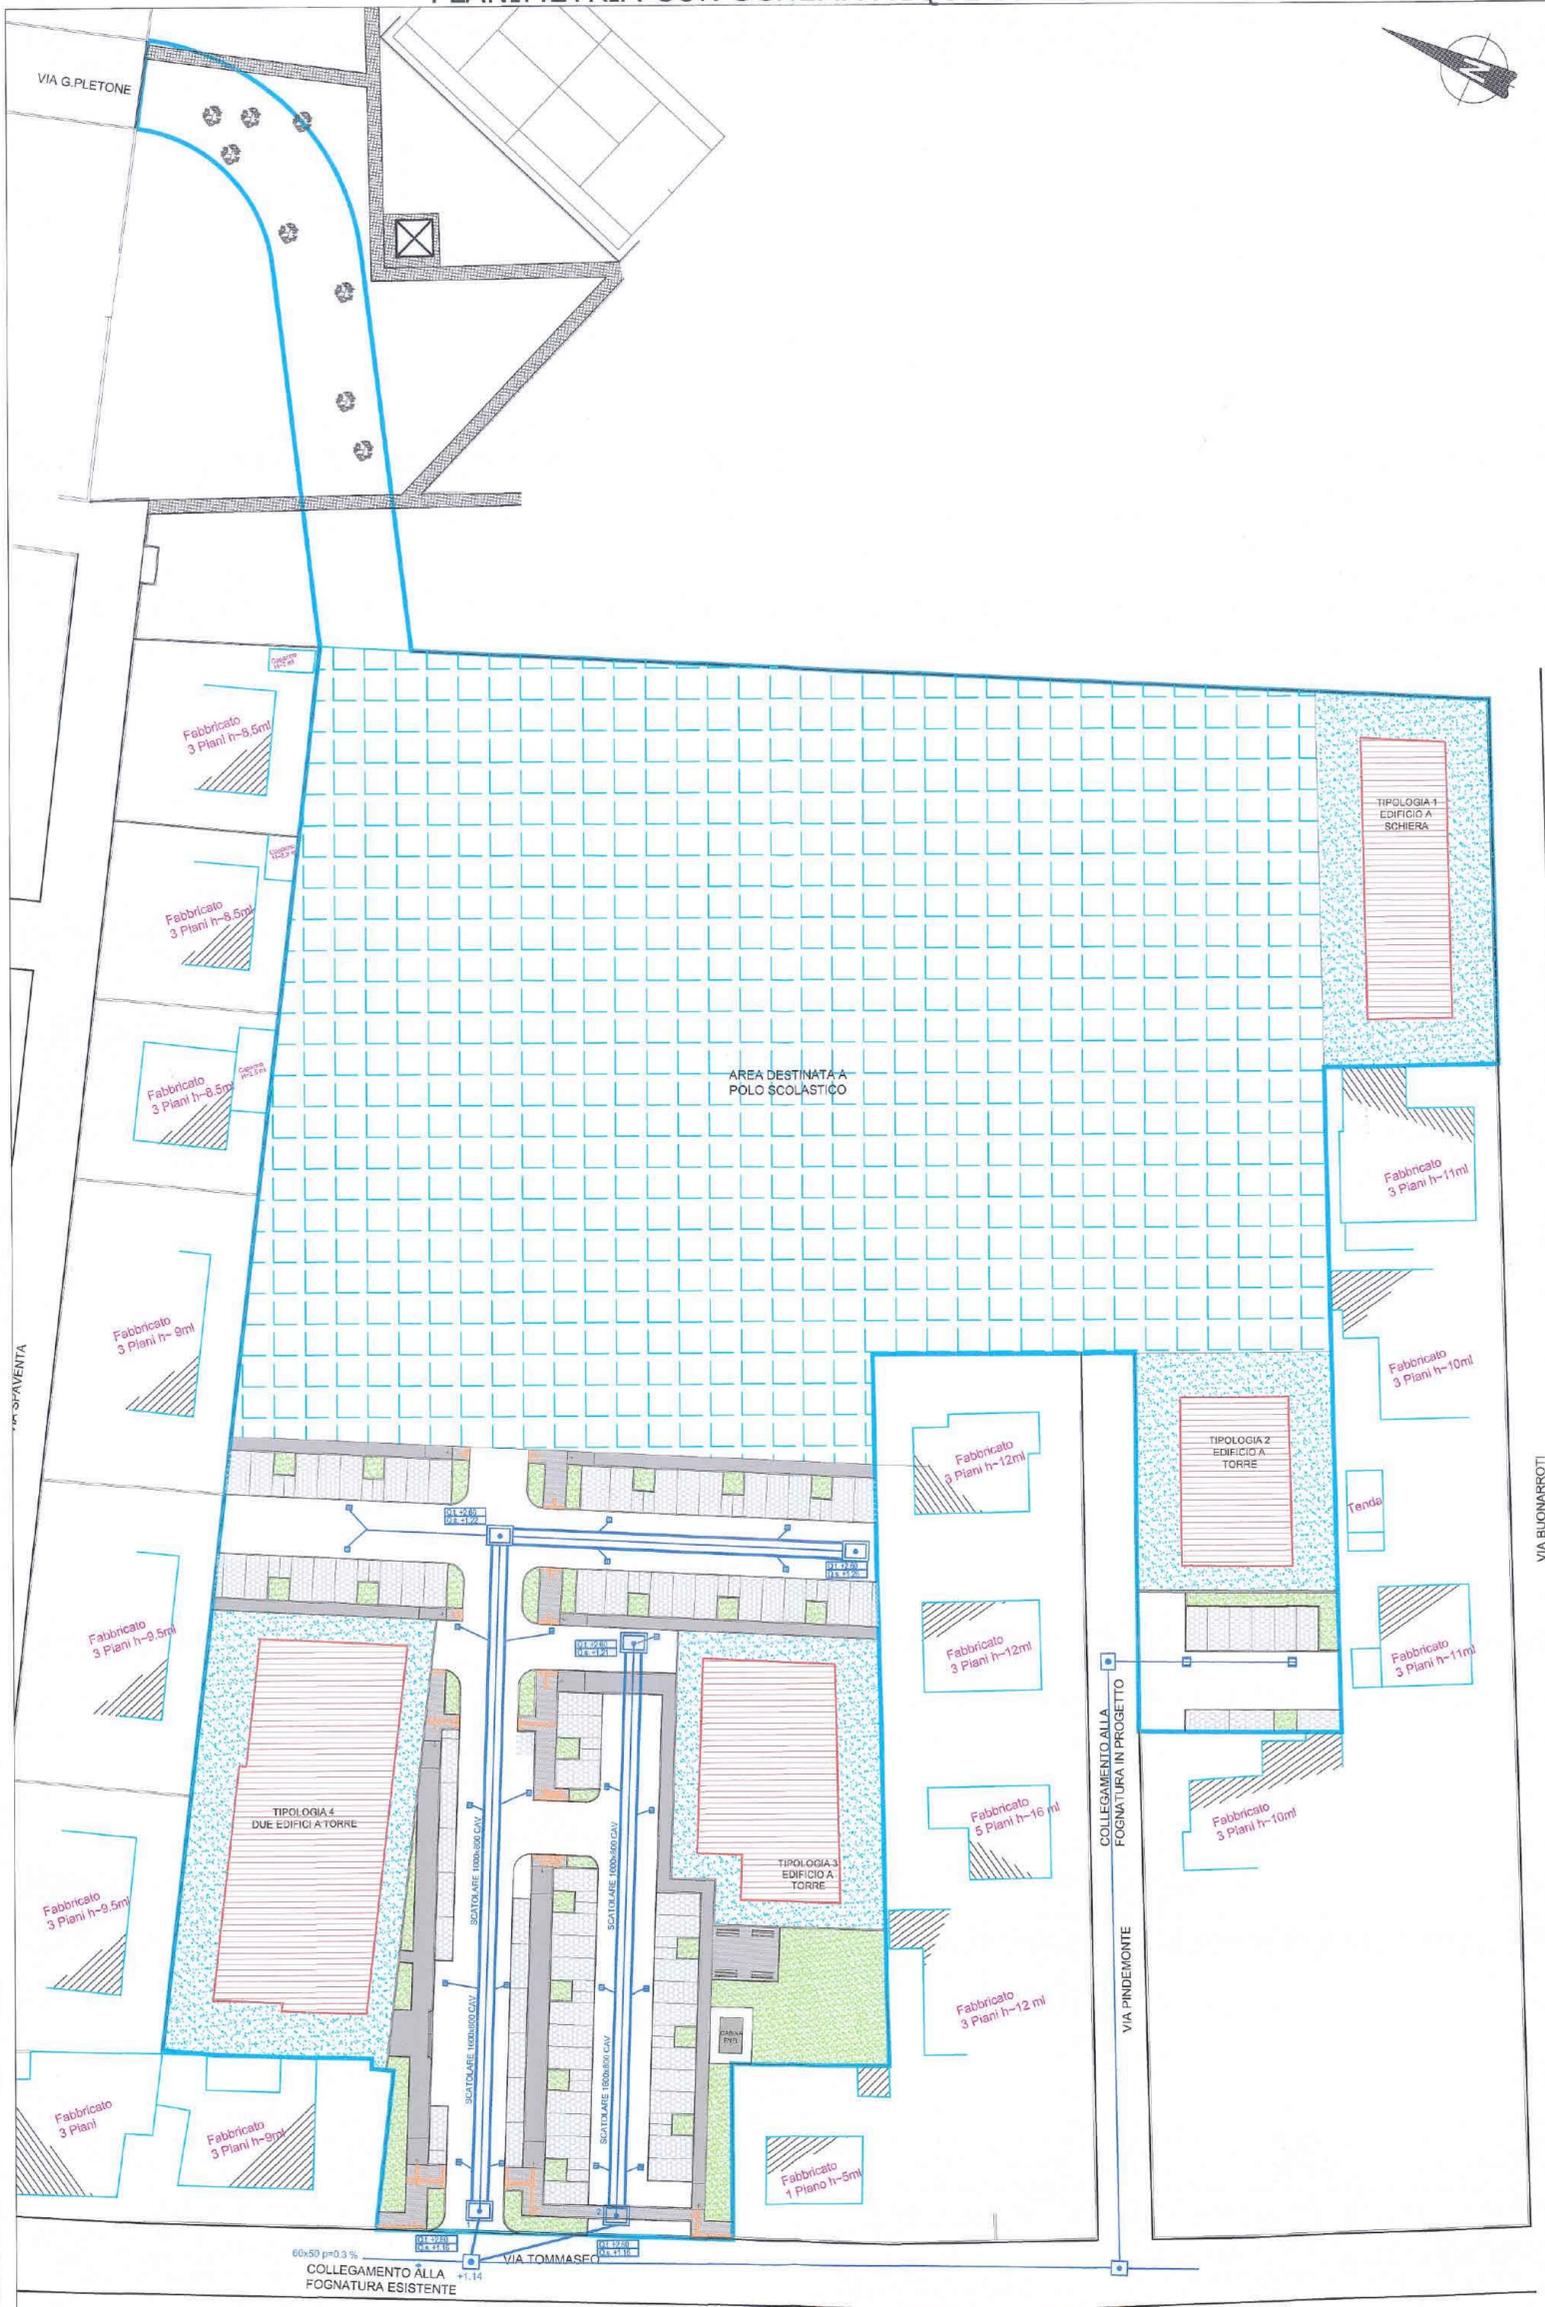

60x50 p=0.3%
 COLLEGAMENTO ALLA FOGNATURA ESISTENTE