
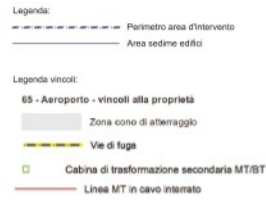


scala 1:1000

P.S.C. TAV. 4.2.B. - TAVOLA DEI VINCOLI

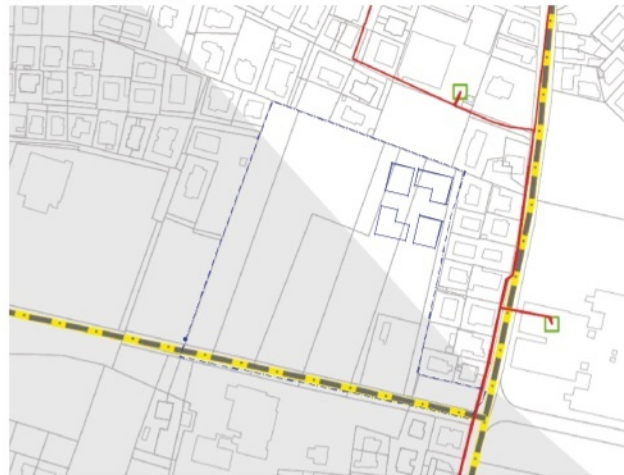

INDIVIDUAZIONE AREA scala 1:2000


COMUNE DI RIMINI



OGGETTO P.U.A. - SCHEDA 12 / 9 - P.R.G. / V - Via Fantoni

INDIRIZZO Via Fantoni - C.T. Rimini, Foglio 86, mappali n°
248 - 1548 - 1549 - 1551 - 1553 - 1557 - 1630 - 1631 - 1650 - 1651
V.I. 1547 - 1550 - 1552 - 1554 - 1555 - 1556

PROGETTISTA Arch. Luca Filippi

PRODOTTORE Arch. Luciano Raschi Geom. Giancarlo Somari

PROVAVISORE Ing. Marco Polazzi (Libero professionista) Per. Int. Luciano Zavaglia

COLLABORATORI Arch. Igor Magnani
Arch. Marcella Mucchi
Geom. Emanuela Passarelli

TAV.: A05 INDIVIDUAZIONE AREA/PROG./P.S.C./MASTERPLAN E VINCOLI scala: 1:2000 - 1:5000 - 1:1000 data: Novembre 2016