SEZIONE A - A

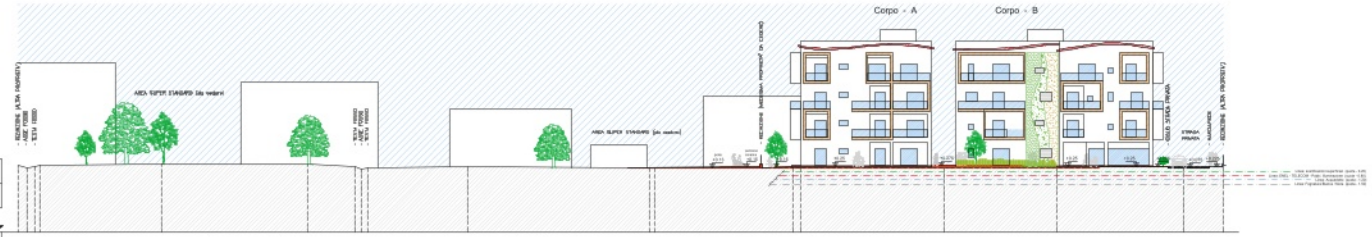

SCALA DISTANZE	1: 200
SCALA QUOTE	1: 200
NUMERO PUNTO	
QUOTA TERRENO (STATO DI FATTO)	
DISTANZE PARZIALI	
DISTANZE PROGRESSIVE	

SEZIONE B - B

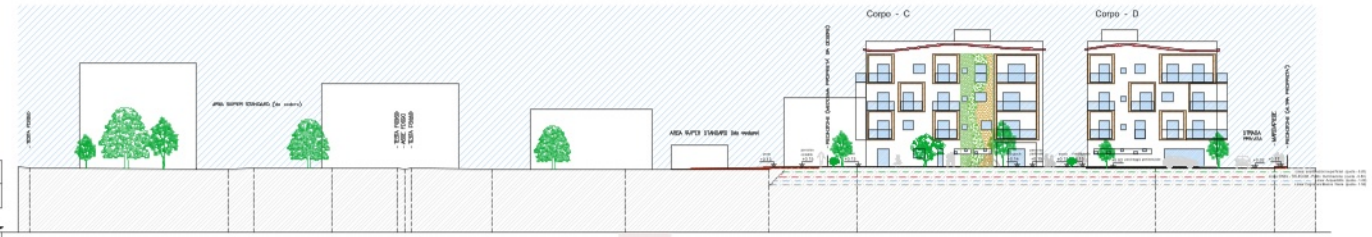

SCALA DISTANZE	1: 200
SCALA QUOTE	1: 200
NUMERO PUNTO	
QUOTA TERRENO (STATO DI FATTO)	
DISTANZE PARZIALI	
DISTANZE PROGRESSIVE	

SEZIONE C - C

SCALA DISTANZE	1: 200
SCALA QUOTE	1: 200
NUMERO PUNTO	
QUOTA TERRENO (STATO DI FATTO)	
DISTANZE PARZIALI	
DISTANZE PROGRESSIVE	

SEZIONE D - D

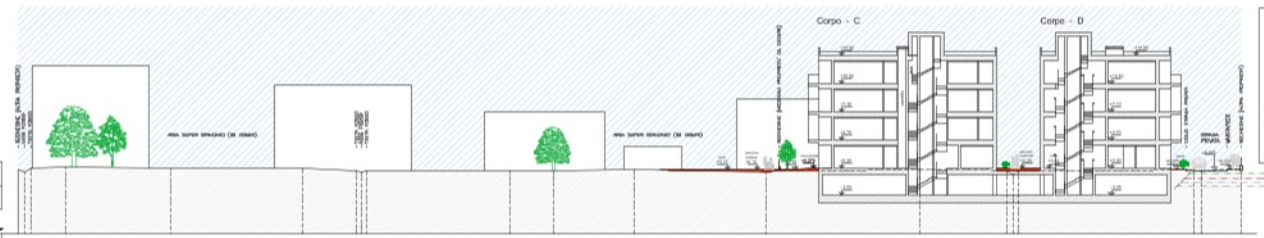

SCALA DISTANZE	1: 200
SCALA QUOTE	1: 200
NUMERO PUNTO	
QUOTA TERRENO (STATO DI FATTO)	
DISTANZE PARZIALI	
DISTANZE PROGRESSIVE	

NTA - Art. 6: Piano interrato ed autorimesse degli edifici

A sensi dell'art. 21 del "Piano Stralcio di Bacino per l'Assetto Idrogeologico (P.A.I.) Variante 2016", (deliberazione del Comitato Istituzionale n. 1 del 27/04/2016, pubblicata sulla Gazzetta Ufficiale in data 28/06/2016), l'autorità di Bacino Distrettuale, prescrivono una direttiva per la sicurezza idraulica in Romagna in relazione al rischio di Alluvione. Nelle more dell'attuazione di questo previsto al punto precedente, quali misure di salvaguardia immediatamente cogenti all'Adozione del presente progetto di variante al P.A.I., nelle reo soggette ad allagamenti frequenti (elevata probabilità-P3, come quelle in oggetto) è vietata la realizzazione di vani interrati accessibili.

Pertanto, la rappresentazione di vani interrati nelle tavole di P.P. è puramente indicativa e si rimanda alle limitazioni di settore vigenti al momento della presentazione degli atti abilitativi relativi ai fabbricati.

PLANIMETRIA GENERALE - scala 1:1000

LEGENDA

- andamento naturale del terreno attuale
- andamento del terreno di progetto
- terreno di riporto
- terreno di sterro

COMUNE DI RIMINI

P.U.A. - SCHEDA 12 / 9 - P.R.G. / V - Via Fantoni

Via Fantoni - C.T. Rimini, Foglio 86, mappali n°
249 - 1546 - 1549 - 1551-1553 - 1557-1630 - 1631-1658 - 1851
ed 1847 - 1850 - 1582 - 1584 - 1586 - 1588

Arch. Lucia Filippi

Arch. Luciana Rocchi
Geom. Giancarlo Sorrisini
Ing. Marco Perazzi (Lavori e D.L.)
Per. Ind. Ludovico Zoroglia

Arch. Iacri Mosconi
Arch. Manuela Mastrilli
Geom. Emanuele Parissenti

Tav.: A080 | SEZIONI DI PROGETTO | scala: 1:200 | data: Novembre 2016