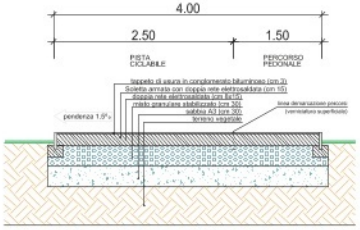

SEZIONE PISTA CICLO/PEDONALE TIPO (scala 1: 15)

LEGENDA SIMBOLI

SIMBOLO	DESCRIZIONE	AREA ALBERATURA A = 3,14 x r*2	PARTE PUBBLICA
	ALBERI ESISTENTI (mantenuti)	AC = Acero Campestre QC = Olmo Campestre	S = Storico PRATIVA B = Monumentale	n° 24
	Farnia - albero di I grandezza	AREA = 113,04 mq AREA Tot. = 226,08 mq	n° 2
	Frassino ossifillo - albero di II grandezza	AREA = 50,24 mq AREA Tot. = 854,08 mq	n° 17
	Frassino ornello - albero di II grandezza	AREA = 50,24 mq AREA Tot. = 100,48 mq	n° 2
	Acero campestre - albero di II grandezza	AREA = 50,24 mq AREA Tot. = 251,20 mq	n° 5
	Gelso - albero di II grandezza	AREA = 50,24 mq AREA Tot. = 401,92 mq	n° 8
	Pero da fiore - albero di II grandezza	AREA = 50,24 mq AREA Tot. = 351,68 mq	n° 7
	Ciliegio da fiore - albero di III grandezza	AREA = 12,56 mq AREA Tot. = 50,24 mq	n° 4
	Sorbo - albero di III grandezza	AREA = 12,56 mq AREA Tot. = 25,12 mq	n° 2
	bordura aromatica, cespugli odorosi e sempreverdi (salvia aromatiche) (lavanda, rosmarino, salvia, melissa, alloro)		mq. 120
	Arbusti tappezzanti e erbacee perenni		mq. 2680
	Prato rustico		mq. 2002
	Arbusti autoctoni		mq. 852
	Prato di graminacee microterme (Festuca, Lolium) e macroterme (Cynodon, Zoysia)		mq. 1110
	Pista ciclabile		mq. 852
	Percorso pedonale		mq. 190
	Marciapiede		mq. 328
	Fossi di scolo esistente su area Superstandard (da cedere)		
	St. (superficie territoriale)		
	linea di massima ingombro degli edifici di progetto fatte salve le distanze minime di rispetto dal nuovo confine stradale e confini di proprietà		
	Sf. (superficie fondiaria)		

Le recinzioni sono realizzate in siepe viva con rete metallica interposta.

Progetto Privato in Zona RC
RIQUALIFICAZIONE DI COMPARTI DI VERDE URBANO PRIVATO E PUBBLICO E DELLE AREE INCOLTE - COMUNE DI RIMINI
Approvata con Deliberazione di C.C. n° 76 del 27.06.2001

CALCOLO COPERTURA ARBOREA
(40% di Superficie Tot. Area Verde Pubblico) :

Superficie Verde = 4039,60 mq

sup. copertura arborea minima = 40% x 4039,60 = 1615,84 mq

sup. copertura arborea di progetto = 1700 mq > 1615,84 mq

CALCOLO COPERTURA ARBOREA PARCHEGGIO (30% di Superficie Tot. Aree Parcheggio Pubblico) :

Superficie Parcheggio = 1938,61 mq

sup. copertura arborea minima = 30% x 1938,61 = 581,58 mq

sup. copertura arborea di progetto = 957 mq > 581,58 mq

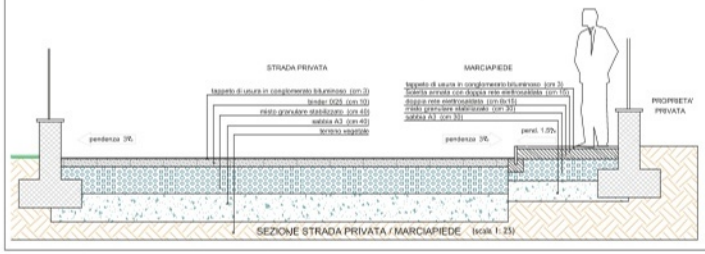

SEZIONE STRADA PRIVATA / MARCIAPIEDE (scala 1: 25)

SEZIONE PARCHEGGIO PUBBLICO E AREA DI MANOVRA TIPO (scala 1: 25)

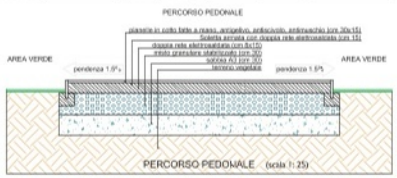

PERCORSO PEDONALE (scala 1: 25)

COMUNE DI RIMINI

P.U.A. - SCHEDA 12 / 9 - P.R.G. / V - Via Fantoni

Via Fantoni - C.T. Rimini, Foglio 80, mappali n°
148 - 1548 - 1549 - 1551-1553 - 1557-1630 - 1631-1658 - 1651
(): 1547 - 1550 - 1552 - 1554 - 1558 - 1559

Arch. Lelia Filippi

Arch. Luciana Rocchi

Geom. Giancarlo Semeraro

Ing. Marco Petrucci (Collaboratore U.T.C.)

Per. Ind. Luciano Zavagnin

Arch. Ivan Moscioni
Arch. Manuela Macchi
Geom. Emanuele Francesconi

Tav. A10 | PLANIMETRIA GENERALE E PROGETTO VERDE PUBBLICO | scala 1:500 - 1:25 | data: Maggio 2017