Comune di Rimini

PA
2024

PIANO DELL'ARENILE

ai sensi dell'art.72 - L.R. 24/2017

Assunzione:
Delibera di C.C. n.465 del 12/12/2023

Adozione:
Delibera di C.C. n.___ del ___/___/___

Approvazione:
Delibera di C.C. n.___ del ___/___/___

Pubblicazione BURERT:
n.___ del ___/___/___

ELABORATI COMPARATIVI

ai fini della dimostrazione del rispetto dell'art.13 del PTPR

E_TAV2.1_a
RIMINI NORD

Permeabilità visuale
Confronto Stato di fatto e Progetto

scala 1:5000

Sindaco:
Jamil Sadegholvaad

Assessore al Territorio:
Roberta Frisoni

Segretario Generale:
Diodorina Valerino

Responsabile Ufficio di Piano:
Carlo Maria Pasquadibisceglie

Responsabile del Procedimento:
Lorenzo Tuchi

Garante della comunicazione e della partecipazione:
Carlo Maria Pasquadibisceglie

Stato di fatto

Legenda

- Limite dell'arenile
- Area assimilabile al "Campo edificatorio"
- Area assimilabile a "Campo edificatorio" - edificato continuo
- Arenile occultato dalla barriera visiva - edificato continuo profondo

Barriera visiva

- edificato continuo profondo
- edificato continuo

Elemento puntuale di apertura (cono visuale)

- bloccato dai manufatti sull'arenile
- libero da manufatti sull'arenile
- spazio aperto da tutelare

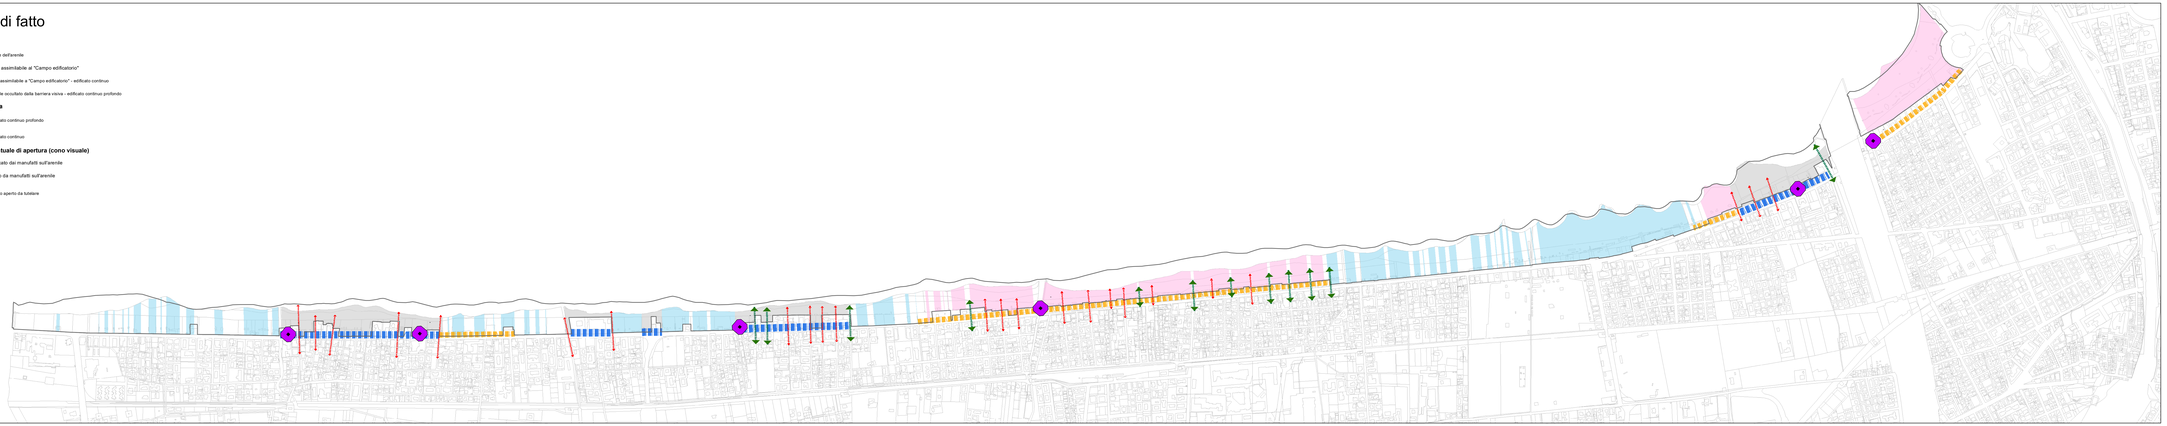

Progetto

Legenda

- Limite dell'arenile
- Nuovo percorso pedonale sull'arenile
- "Campo edificatorio definito dal progetto"
- Aree di tutela dei coni visuali

permeabilità

- nessuna azione
- spazio aperto da tutelare

Barriera visiva

- edificato continuo profondo
- edificato continuo

Varco nell'edificato continuo
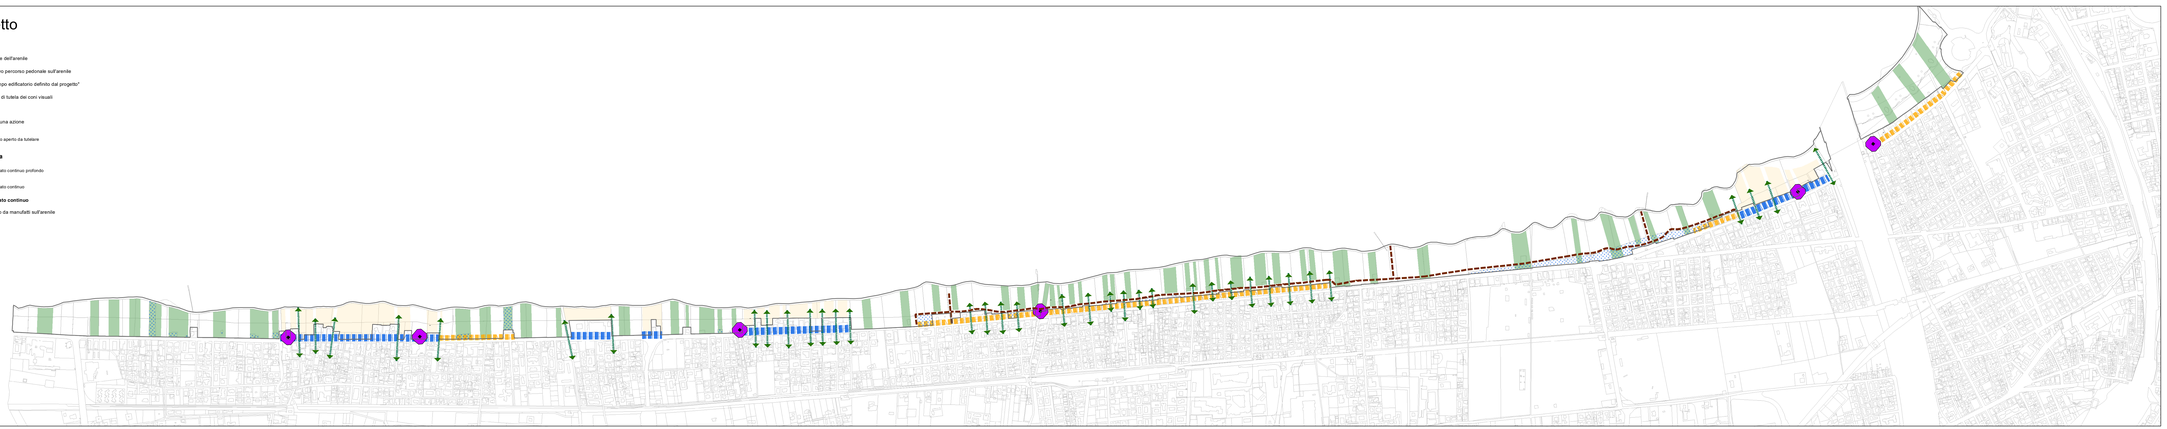
- libero da manufatti sull'arenile