



**SUPERFICI E RAPPORTI AEROILLUMINANTI**

AMBIENTE	Superficie utile SU (mq)	da normativa		Superficie Enestrata minima (mq)	Superficie Enestrata massima (mq)	Progetto				Verifica			
		R.L.	R.a.			Superficie illuminante (mq)	Superficie accecante (mq)	R.L.	R.a.	Superficie illuminante	Superficie accecante		
soggiorno / pranzo	60,85	1/8	1/8	7,6	7,6	1,00	2,70 x 2,55 = 6,9	1,00	1,35 x 2,35 = 3,1	1/6,9	1/8,9	8,9 > 7,6	6,1 > 7,6
						1,00	0,40 x 2,80 = 0,8	1,00	1,00 x 2,10 = 2,1				
dis 1	4,78	-	-	-	-	-	-	-	-	-	-	-	-
dis 2	3,20	-	-	-	-	-	-	-	-	-	-	-	-
wc 1	6,77	1/8	1/8	0,8	0,8	illuminazione artificiale		areazione forzata VMC		-	-	-	-
wc 2	6,60	1/8	1/8	0,8	0,8	1,00	0,60 x 1,40 = 0,8	1,00	0,60 x 1,40 = 0,8	1/7,9	1/7,9	0,8 > 0,8	0,8 > 0,8
letto 1	18,60	1/8	1/8	2,3	2,3	1,00	1,65 x 0,95 = 1,6	0,50	1,65 x 0,95 = 0,8	1/6,9	1/8,8	2,7 > 2,3	1,9 > 2,3
letto 2	18,60	1/8	1/8	2,4	2,4	1,00	0,80 x 1,40 = 1,1	1,00	0,80 x 1,40 = 1,1	-	-	-	-
letto 3	18,60	1/8	1/8	2,4	2,4	1,00	1,65 x 0,95 = 1,6	0,50	1,65 x 0,95 = 0,8	1/7,1	1/10,0	2,7 > 2,4	1,9 > 2,4
letto 4	18,60	1/8	1/8	2,4	2,4	1,00	0,80 x 1,40 = 1,1	1,00	0,80 x 1,40 = 1,1	-	-	-	-
letto 5	20,40	1/8	1/8	2,6	2,6	1,00	1,65 x 0,95 = 1,6	0,50	1,65 x 0,95 = 0,8	1/7,6	1/10,7	2,7 > 2,6	1,9 > 2,6
letto 6	20,40	1/8	1/8	2,6	2,6	1,00	0,80 x 1,40 = 1,1	1,00	0,80 x 1,40 = 1,1	-	-	-	-

\* integrata con VMC fino a min. 1,0

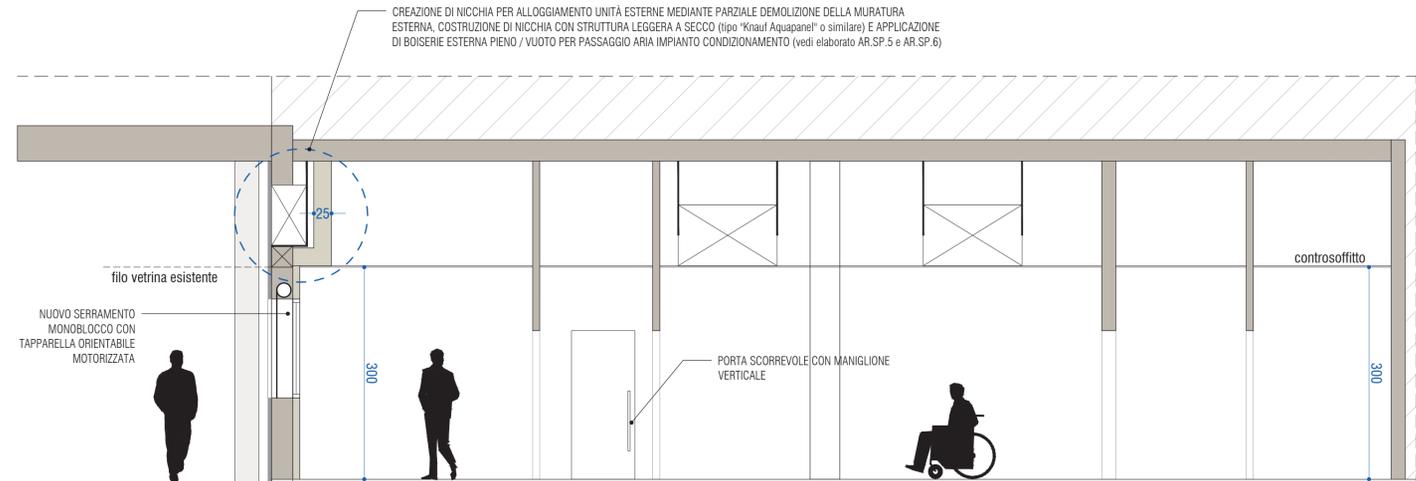

SEZIONE A-A

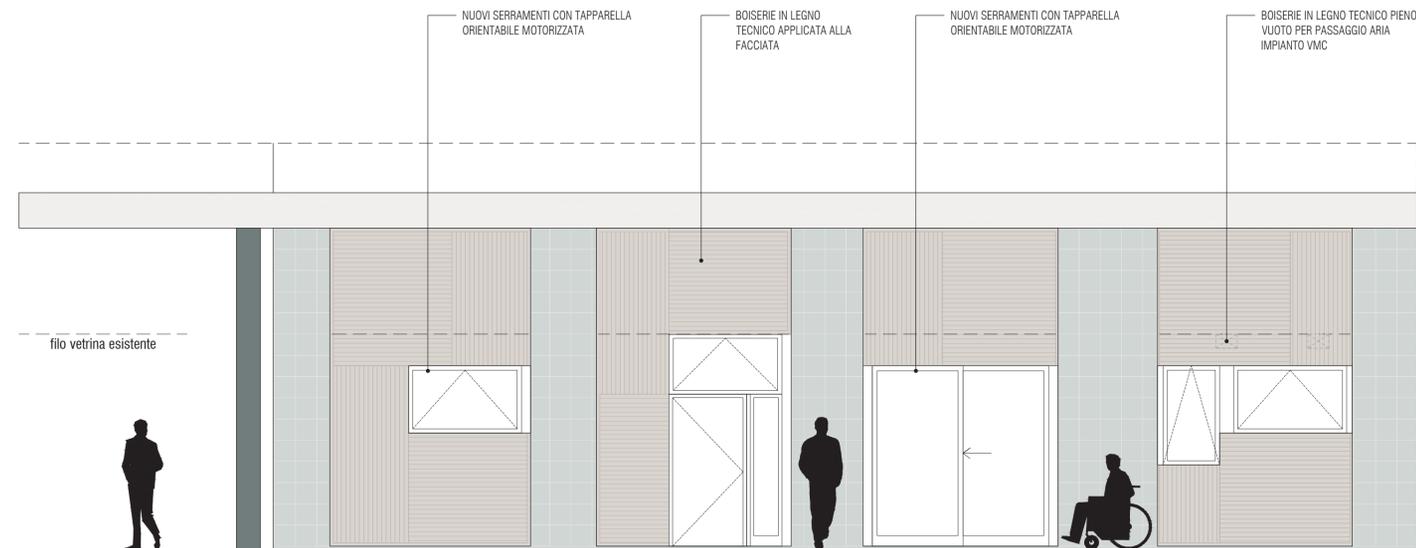

PROSPETTO EST

N.B.: quote finite da verificare in cantiere tenendo conto delle tolleranze e delle imprecisioni derivanti dall'evidenza costruttiva.



REABITA  
Progetto di recupero bene confiscato  
a Bellaria Igea Marina

**PROGETTO ESECUTIVO**

PNRR - M5C2: Infrastrutture sociali, famiglie, comunità e terzo settore  
Intervento 1.2: Percorsi di autonomia per persone con disabilità  
CUP: E53G22000090003

Localizzazione intervento:

via Baldini 37 e 37/D  
47814 Bellaria Igea Marina (RN)

Progetto architettonico:

**ANDREA OLIVA ARCHITETTO**  
via L. Ariosto 17 - 42121 Reggio Emilia  
tel +39 0522 1713846  
andrea@cittaarchitettura.it andrea.oliva@archiworldpec.it




**ARCHITETTONICO**


oggetto: **STATO DI PROGETTO**  
PIANTA, PROSPETTI, SEZIONE

scala: 1:50  
data: marzo 2023

**B.AR.3.SP**

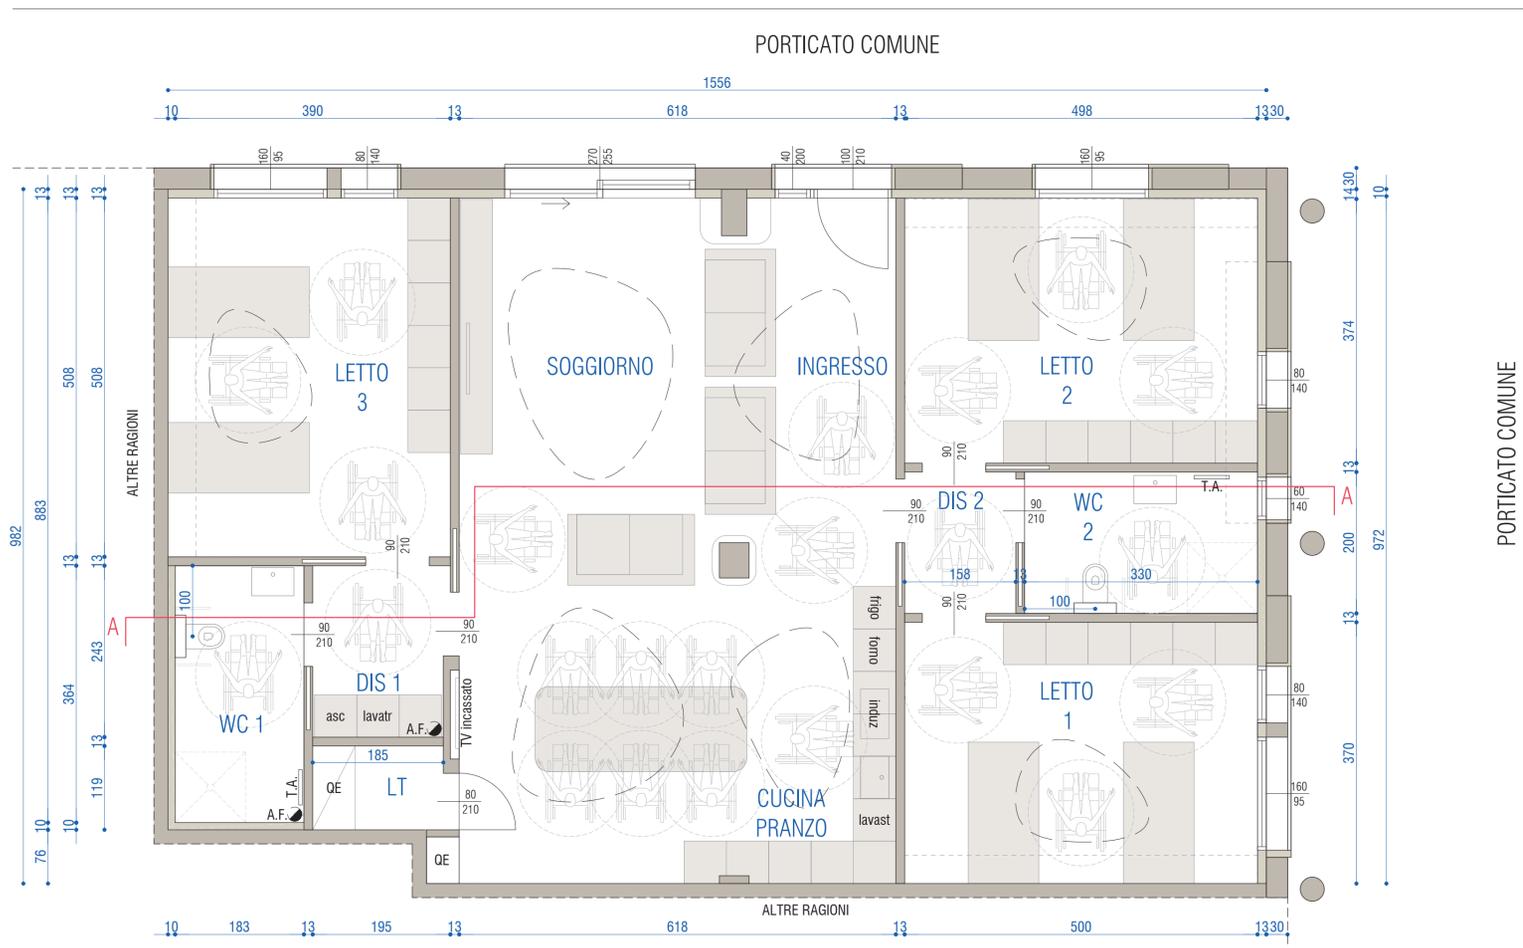

PORTICATO COMUNE

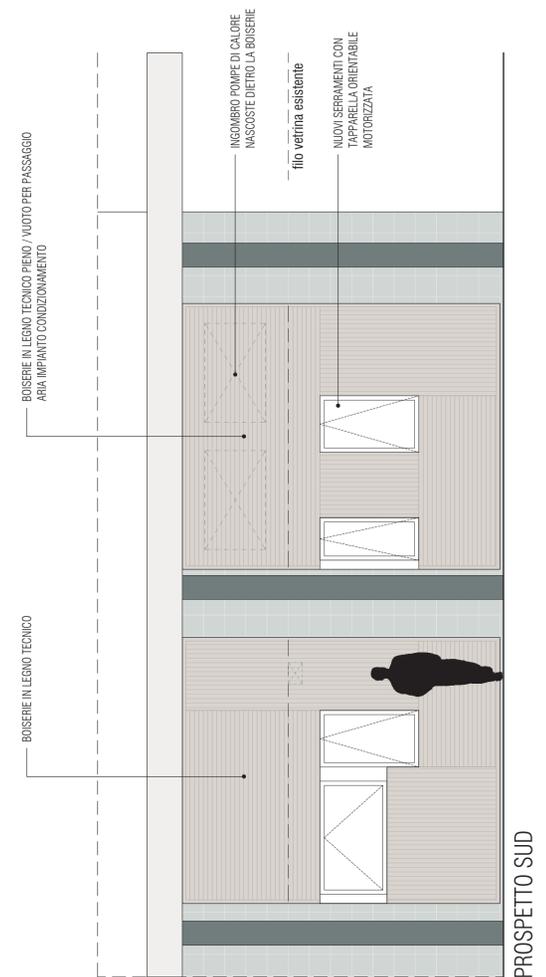

PROSPETTO SUD