



LEGENDA

	PERMETRAZIONE P.R.C.
	LIMITE FASCIA DI RISPETTO STRADALE 20-30 m.
	LIMITE FASCIA DI RISPETTO POZZO 10 m.
	AREA DI RISPETTO POZZO r=200 m.
	ACQUEDOTTO ROMAGNA ACQUE Ø400
	LINEA ENEL A MEDIA TENSIONE 15 KV (VINCOLO DI EDIFICABILITÀ 20m.)
	LINEA ENEL BASSA TENSIONE (NESSUN VINCOLO)

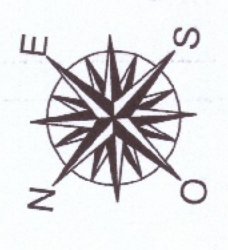

FASCIA DI RISPETTO ACQUEDOTTO ROMAGNA ACQUE:

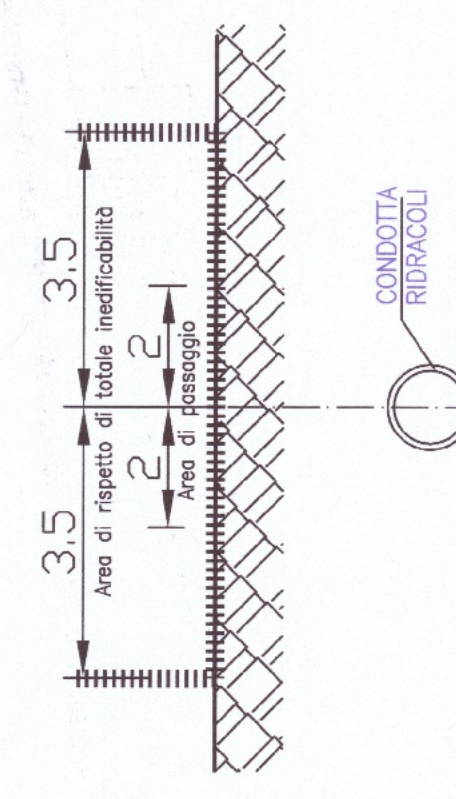

PLANIMETRIA scala 1:500

**COMUNE DI RIMINI**  
PIANO PARTICOLAREGGIATO DI  
INIZIATIVA PRIVATA  
HABITAT RIO RE  
ZONA OMOGENEA C1, SCHEDA DI PROGETTO 2.2  
VIA FOGLINO - VIA DELLA LAMA - TORRE PEDRERA

<p>PROPRIETÀ: Habitat Rio Re s.r.l. Via Cadeo di Marzabotto 40</p>	<p>PROGETTO: Arch. Stefano Guida Ing. Luciano Zavatta</p>	<p>PROGETTO STRUTTURALE: Ing. Luciano Zavatta</p>	<p>IMPIANTI ELETTRICI: Ing. Luciano Galla P. I. Roberto Berardi</p>
<p>PROGETTO: Arch. Giovanni Sabba</p>	<p>PROGETTO: Arch. Stefano Guida Ing. Luciano Zavatta</p>	<p>PROGETTO: Ing. Luciano Zavatta</p>	<p>IMPIANTI FOGNARI: Ing. Corrado Verri</p>

arch. STEFANO GUIDA  
ING. LUCIANO ZAVATTA  
CORSO D'AGOSTO 81 - RIMINI  
TEL. 054150474 FAX 054150488

nomefile: RIO\_RE\_SDF2\_r1planimetri  
scala: 1:500  
Data: agosto 05  
aggiornamento: