




SEZIONE B-B' 1:50

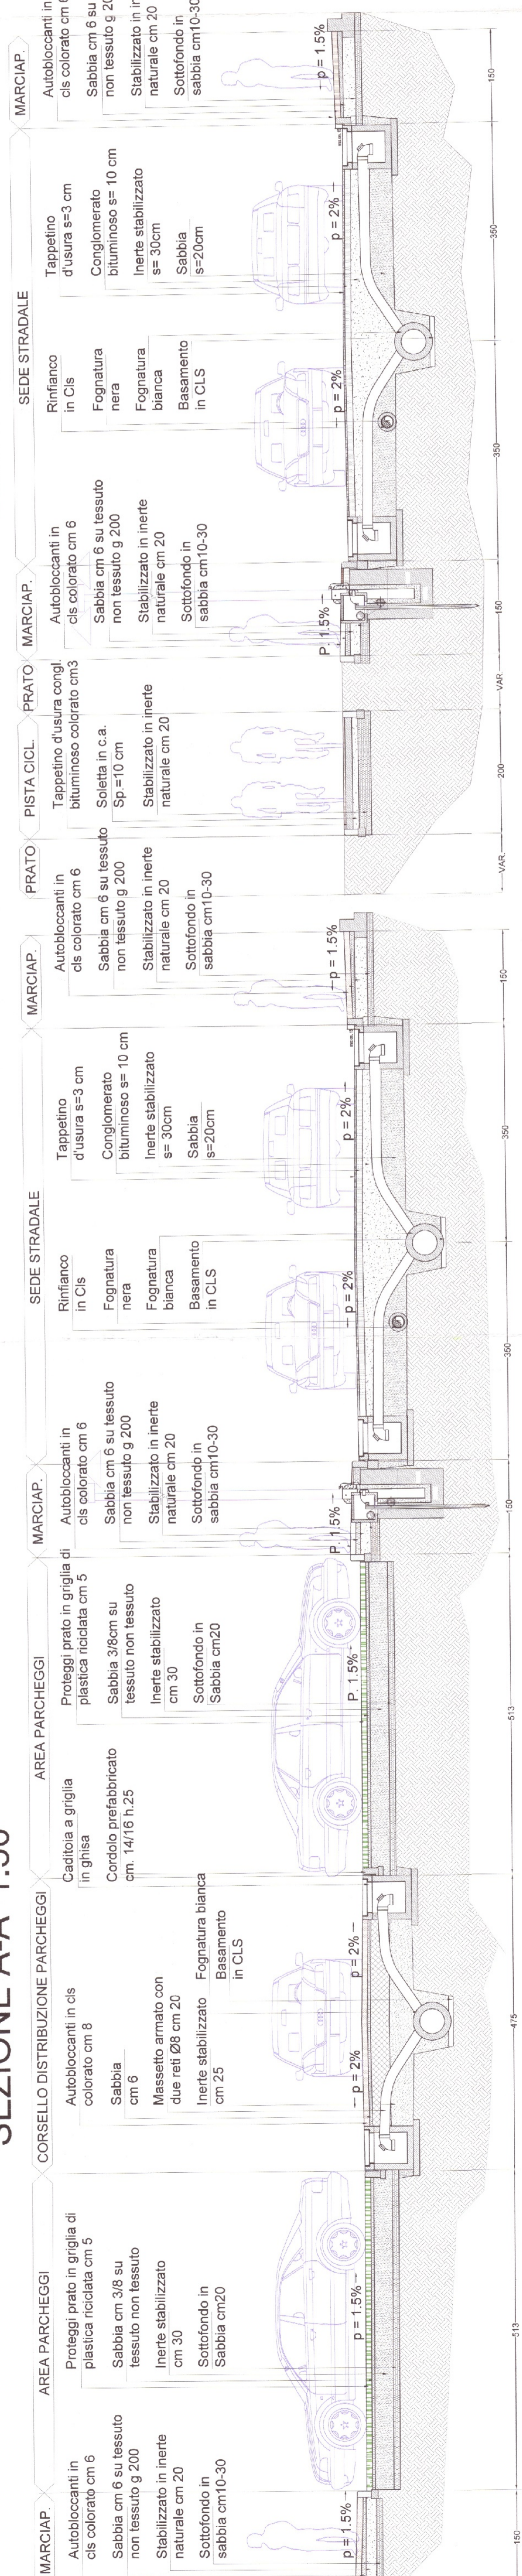

SEZIONE A-A' 1:50

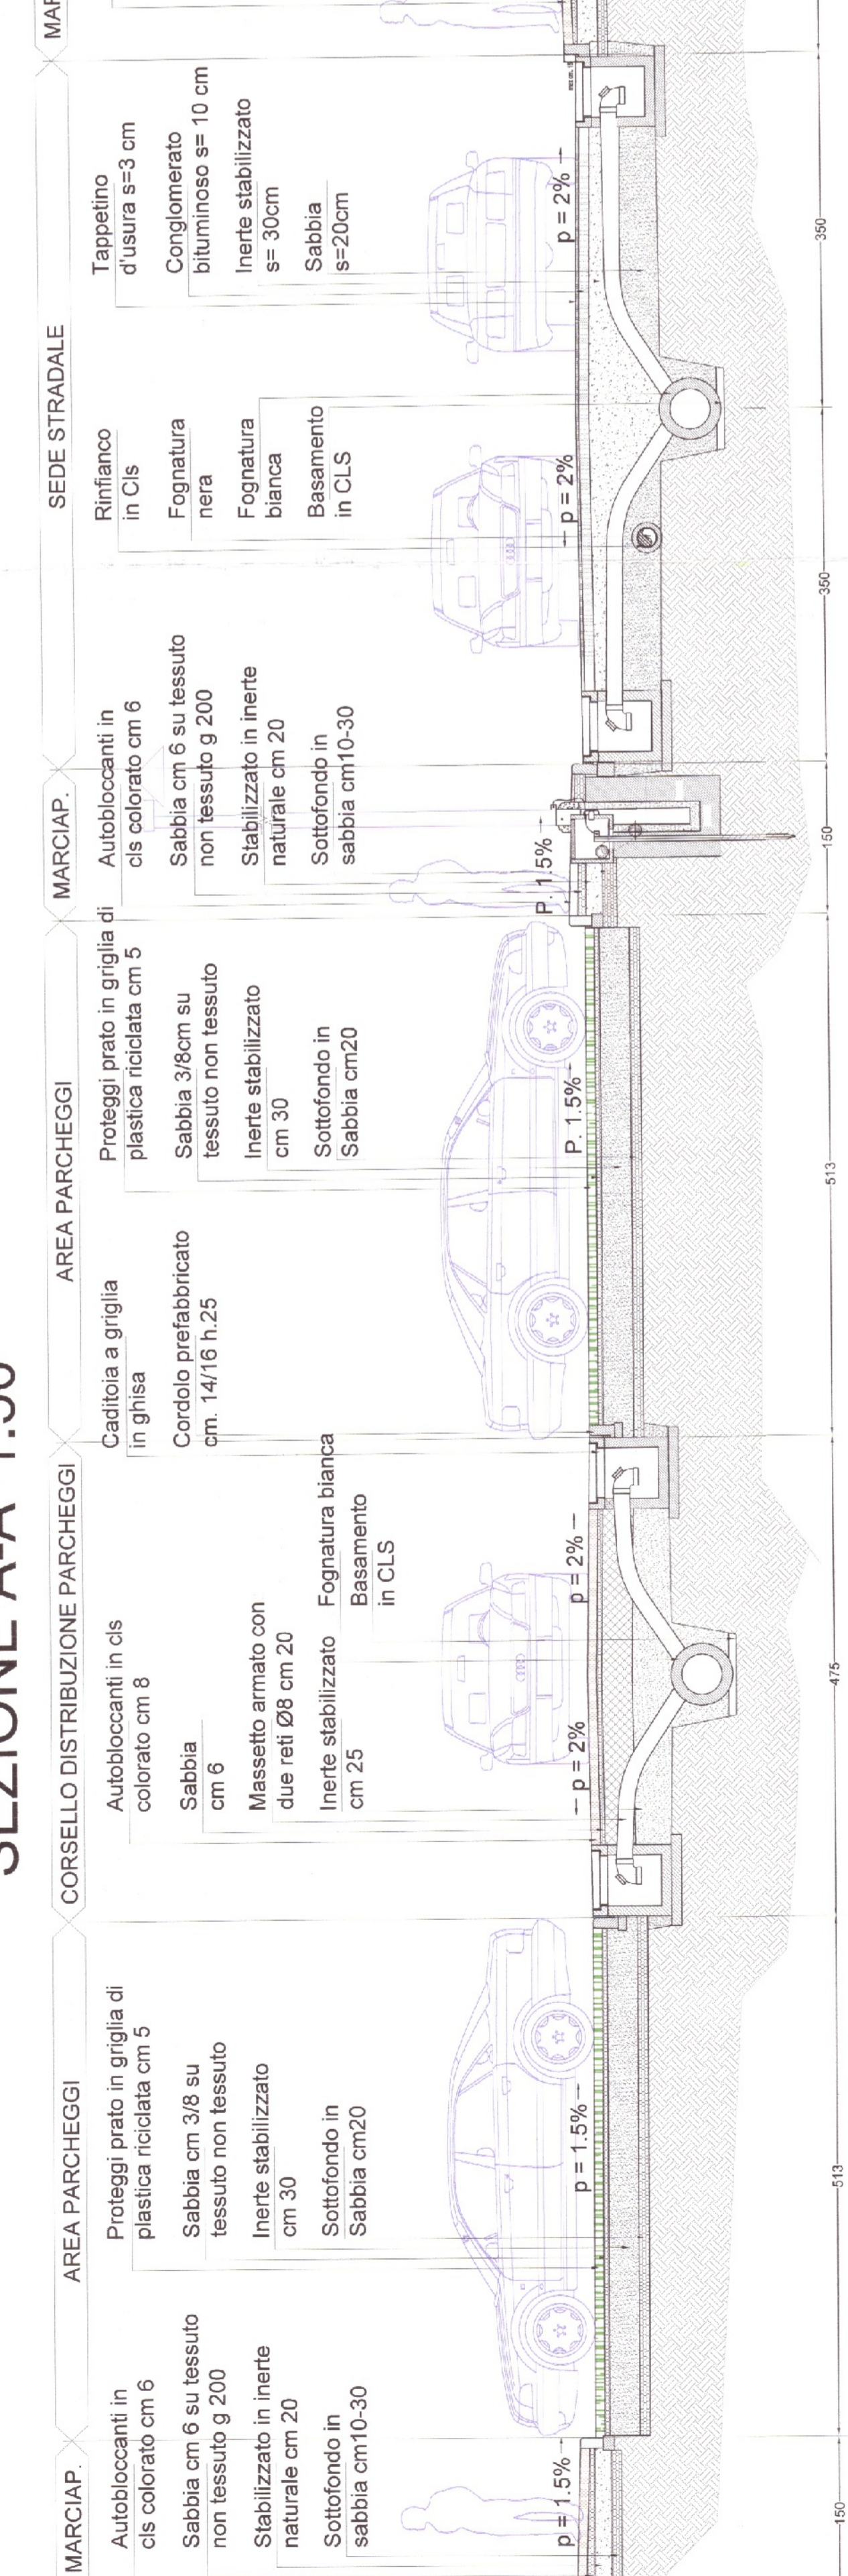

SCHEMA AREA RACCOLTA RIFIUTI 1:250

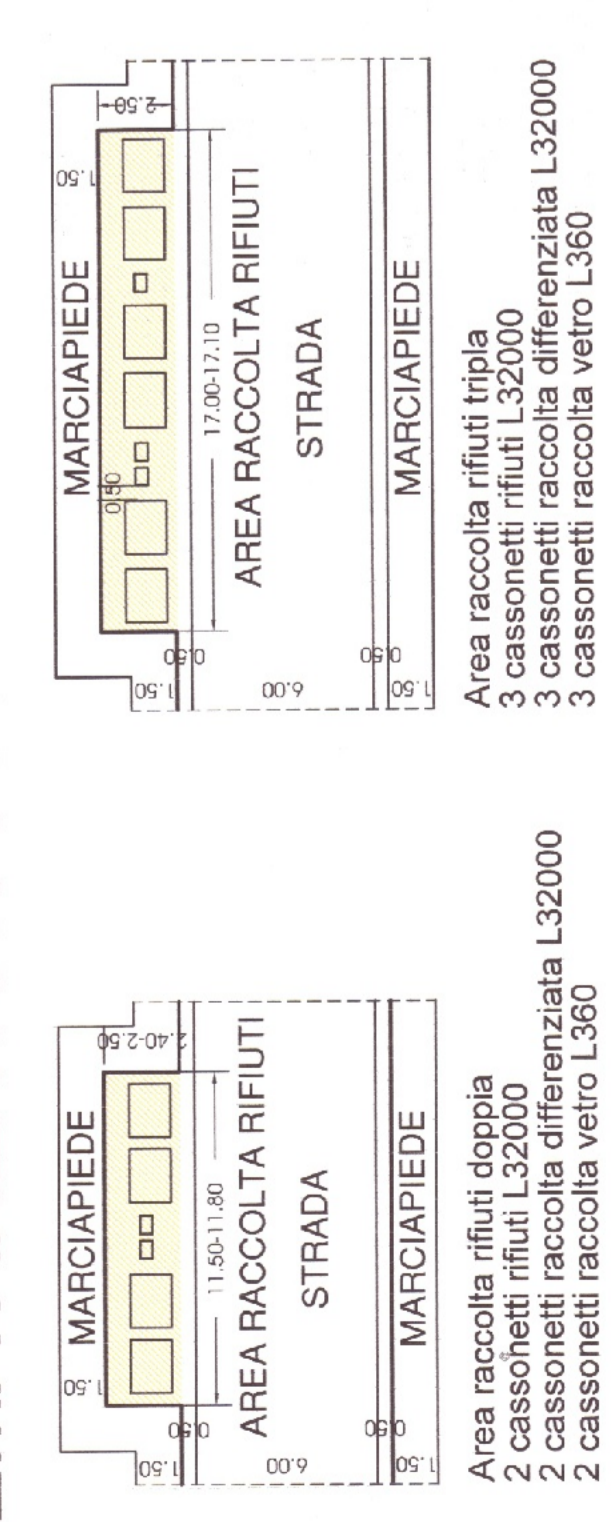

CABINE PROTEZIONE CIVILE

UNITA'	DESTINAZIONE	SUPERFICIE	SUP. > MQ. 250	NORMA
U1s	PARCHEGGI	MQ. 49.26		
U1s	PARCHEGGI	MQ. 663.23	663.23	n°1
U1s	PARCHEGGI	MQ. 505.11	505.11	/ 30 = 72 FAM.
U1s	PARCHEGGI	MQ. 985.98	985.98	n°2
U1o	PARCHEGGI	MQ. 1375.59	1375.59	2046.23
U1p	PARCHEGGI	MQ. 670.64	670.64	/ 30 = 69 FAM.
U1q	PARCHEGGI	MQ. 79.30		
U1q	PARCHEGGI	MQ. 310.00	310.00	n°3
U1r	PARCHEGGI	MQ. 495.00	495.00	1535.68
U1m	PARCHEGGI	MQ. 730.68	730.68	/ 30 = 51 FAM.
			MQ. 5736.23	

COMUNE DI RIMINI
PIANO PARTICOLAREGGIATO DI INIZIATIVA PRIVATA
HABITAT RIO RE
 ZONA OMOGENEA C1 - SCHEDA DI PROGETTO 2.2
 VIA FOGLINO - VIA DELLA LAMA - TORRE PEDRERA

ELABORATO EMENDATO
CON DELIBERA DEL C. C. N. 111 DEL 27.09.2007

PROGETTO ARCHITETTICO
 Proprietà: Habitat Rio Re s.r.l. via Caduti di Marabotto 40 Rimini
 Arch. Stefano Guidi, Ing. Luciano Zavatta, Ing. Daniela Brighi

PROGETTO STRUTTURALE
 Proprietà: Ing. Luciano Zavatta

IMPIANTI ELETTRICI
 Proprietà: Ing. Luciano Gata, P. I. Roberto Bernardi

IMPIANTI MECCANICI
 Proprietà: Ing. Andrea Rossi

STUDIO ELETTRICO PROGETTI
 Proprietà: Ing. P. I. Roberto Bernardi

PROPRIETA'
 Habitat Rio Re s.r.l. via Caduti di Marabotto 40 Rimini

IMPIANTI FOGNARI
 Proprietà: Ing. Corrado Verni

IMPIANTI MECCANICI
 Proprietà: Ing. Andrea Rossi

MODO
 Ing. Luciano Zavatta, arch. stefano guidi, arch. giovanni sassò, ing. daniele brighi

TAV U9a
 OPERE DI URB. PRIMARIA - PLANIMETRIA GENERALE STRADE E PARCHEGGI, SEZIONI STRADALI TIPO, CASSONETTI PER LA RACCOLTA RIFIUTI, PASSI CARRAI, QUOTE DI PROGETTO

nomefile: scala: 1:500 Data: novem. 08 aggiornamento:



LEGENDA

QUOTA ALTIMETRICA DEI LOTTI, DA DEFINIRE IN SEDE DI PROGETTO ESECUTIVO +8.90

PERIMETRAZIONE DI P.R.G.

PARCHEGGIO PUBBLICO

HERA - AREA CASSONETTI RIFIUTI

VERDE PRIVATO

PISTA CICLABILE

POSIZIONE CANCELLI

UNITA' MINIMA DI INTERVENTO - REGIOZIONE

MARCIAPIEDE E PERCORSI PEDONALI PUBBLICI

PERCORSI PEDONALI IN AREA PRIVATA

PERCORSI MISTI PEDO-CARRABILI IN AREA PRIVATA

ALBERI I GRANDEZZA

ALBERI II GRANDEZZA

ALBERI III GRANDEZZA

CABINE DI PROTEZIONE CIVILE

cab. prot. civ.