


LEGENDA:


	FABBRICATI ESISTENTI
	NUOVI NUOVI EDILIZI
	QUOTE ALTERNATIVE (IN ALT. QUOTE DI PROGETTO IN STATO DI FATTO)
	SEGNALETICA STRADALE ORIZZONTALE
	ZONA REALIZZATA IN ASPALTO COLLOMANTO
	MARCIPIEDE
	PISTA CICLABILE
	PARCHEGGIO PUBBLICO CON (CONDOTTI ESISTENTI)
	VERDE PUBBLICO
	ISOLE ECOLOGICHE
	GUARD-RAIL

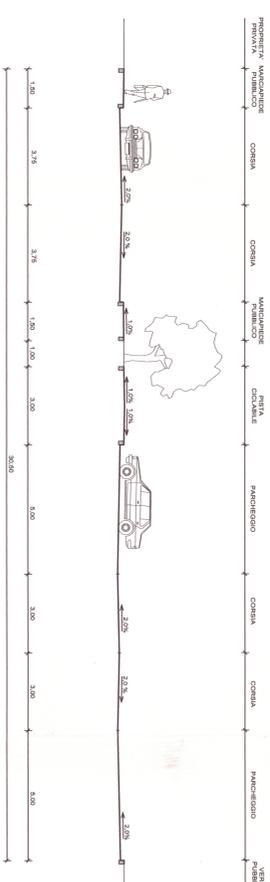


SEZIONE A:A Scala 1:100




SEZIONE B:B Scala 1:100

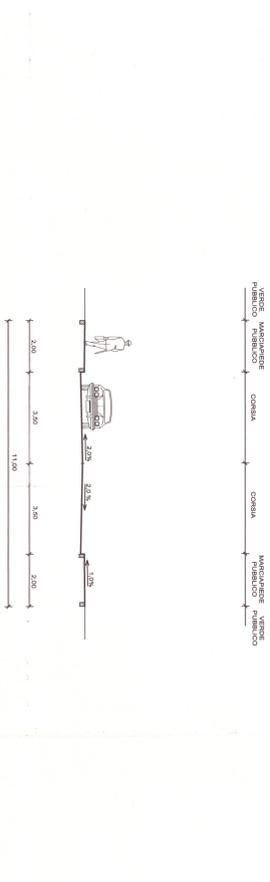

SEZIONE C:C Scala 1:100

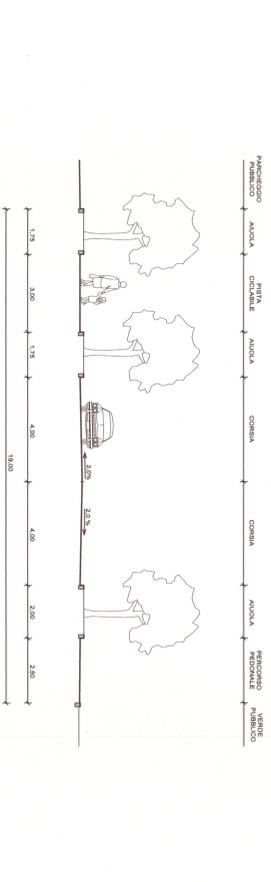

SEZIONE D:D Scala 1:100

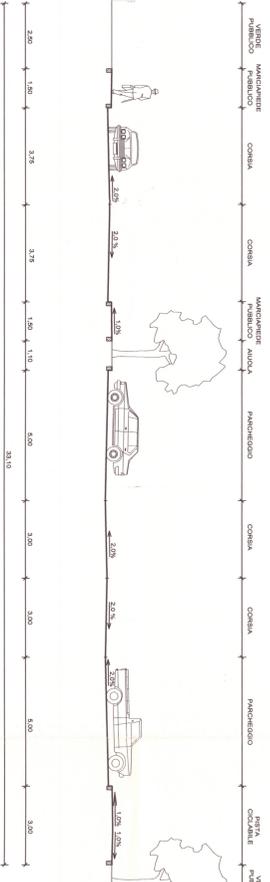

SEZIONE E:E Scala 1:100

