


--- Limite Piano particolareggiato

NUCLEI E TIPOLOGIE

NUCLEI	SUPERF. UTILE	SUP. FOND.	N. appart.	Unità comm. min.	Interv. min.
Tipo A	mq. 1.287	mq. 840	N. 10	N. 4	NUCLEO A
Tipo B	mq. 3.014	mq. 2.193	N. 35		NUCLEO B
Tipo C1	mq. 1.434	mq. 908	N. 17		NUCLEO C1
Tipo C2	mq. 1.434	mq. 908	N. 17		NUCLEO C2
Tipo C3	mq. 1.365	mq. 928	N. 17		NUCLEO C3
Tipo C4	mq. 1.416	mq. 949	N. 17		NUCLEO C4
Tipo D	mq. 5.000	mq. 3.048	N. 48		NUCLEO D
Tipo E1	mq. 2.321	mq. 1.434	N. 28		NUCLEO E1
Tipo E2	mq. 2.321	mq. 1.434	N. 28		NUCLEO E2
Tipo F	mq. 5.155	mq. 3.294	N. 67		NUCLEO F
Tipo H	mq. 350	mq. 1.235	N. 4		NUCLEO H
Tipo I1	mq. 190	mq. 539	N. 2		NUCLEO I1
Tipo I2	mq. 250	mq. 518	N. 2		NUCLEO I2
Tipo L	mq. 360	mq. 1.563	N. 4		NUCLEO L
Tipo M	mq. 83	mq. 504			NUCLEO M
TOTALE	mq. 26.000	mq. 20.896	N. 296		

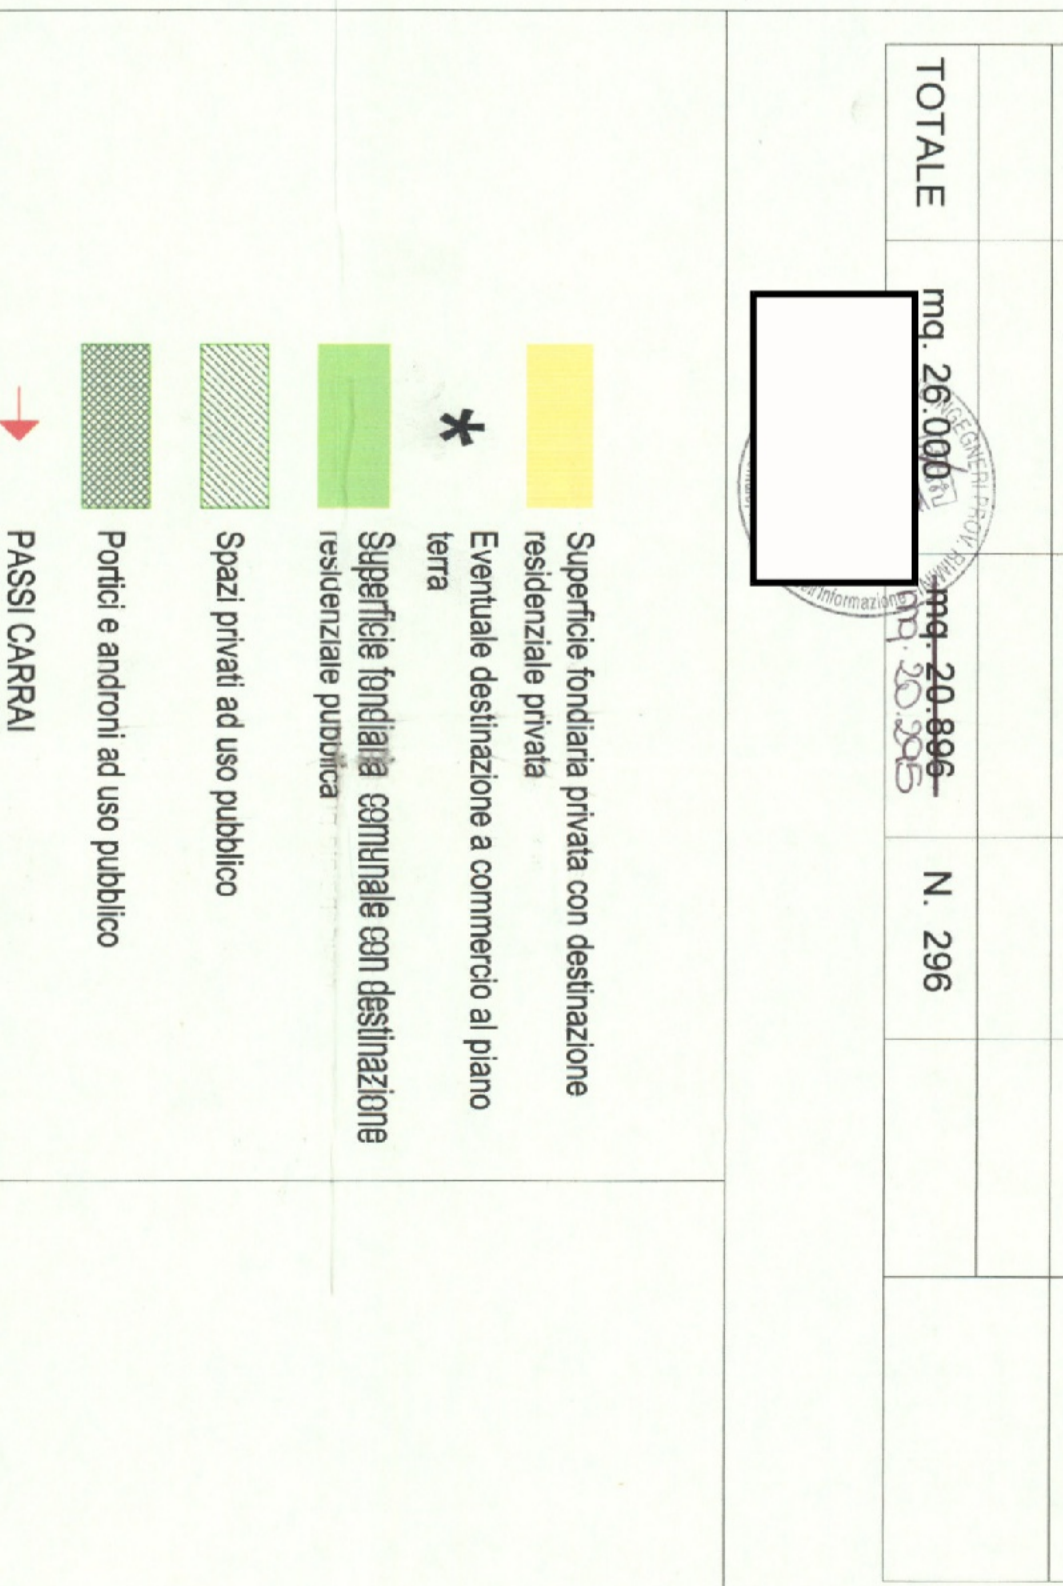

PLANIMETRIA DI PROGETTO CON INDICATE ALTEMETRIE DEGLI EDIFICI scala 1:1000

