


PARTICOLARE INTERRAMENTO TUBAZIONE (Profondità Minima di Interramento)

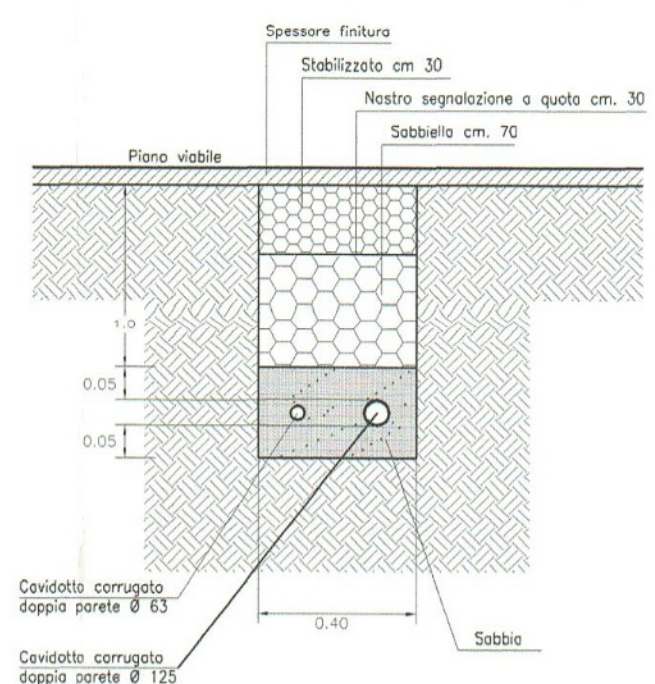

LEGENDA SIMBOLI	
Simbolo	Descrizione
	Cavidotto corrugato doppia parete carribile per posa interrata Ø83
	Cavidotto corrugato doppia parete carribile per posa interrata Ø125
	Pozzetto in c.a. gettato in opera rispondente alle attuali norme di Legge relative ai manufatti sotterranei. Dimensioni interne 60x60x80 cm. Cuscinetti portante in ghisa dimensioni interne 60x60 cm. L'ingresso dei tubi nei manufatti deve essere laterale.
	Pozzetto in c.a. gettato in opera rispondente alle attuali norme di Legge relative ai manufatti sotterranei. Dimensioni interne 60x120x80 cm. Cuscinetti portante in ghisa dimensioni interne 60x120 cm. L'ingresso dei tubi nei manufatti deve essere laterale.
	Basamento prefabbricato per colonnina di distribuzione
	Colonnina di distribuzione telefonica da esterno per posa su basamento in c.a. in aree pedonali
	Armadetto di distribuzione tipo "C" a xosa incassata

COMUNE DI RIMINI
 DIPARTIMENTO DEL TERRITORIO SERVIZIO DI GESTIONE URBANISTICA **ORIGINALE PER L'UFFICIO**

PROGETTO DI PIANO PARTICOLAREGGIATO
 SCHEDA 13/25b BELLARIVA DI RIMINI

SPAZIO RISERVATO ALL'UFFICIO TECNICO

PIANI PARTICOLAREGGIATI
 ALLEGATO ALLA DELIB. DI N. 107 DEL 14 LUG. 2009

SETTORE URBANISTICO
 SERV. GESTIONE URBANISTICA

NUMERO PROT.: 26630
 DATA: 21 NOV. 2008
 U.O.: MATR.: MOT.:
 SIFCA: PRATICA N.:

COMUNE DI RIMINI

ENTRATA

LA PROPRIETA'

CLEMENTI MARIA :	NICOLETTI ALBA :
CLEMENTI ERNESTA :	TICCHI IVO :
CLEMENTI LOREDANA :	UGOLINI GIULIANA LUCIANA :
CLEMENTI ADELMO :	SALVATORI LILIANA :
CLEMENTI ELIO :	SALVATORI NOVELLA :
CLEMENTI SERGIO :	SALVATORI ORNELLA :
NICOLETTI ORAZIO :	CANNINI SERGIO :
NICOLETTI ODO :	CANNINI EMILIA :

OGGETTO TAVOLA: PARERE LINEE TELECOM

I PROGETTISTI

Arch. D'Alessandro Teresa
(STUDIO DATA Via Mizzao n°50 - Rimini)

Arch. De Gregori Diego
(Via Vega n°43 - Rimini)

Arch. RATTINI ANDREA
(STUDIO DIMENSIONI Via Pascheria N°29 - Rimini)

N. PROT. UFFICIO TECNICO	
TAVOLA N° 23	
DATA: 04-11-2008	FILE: Telecom.DWG
SCALA: 1:500	