




Pianta Coperture  
Lotto 4

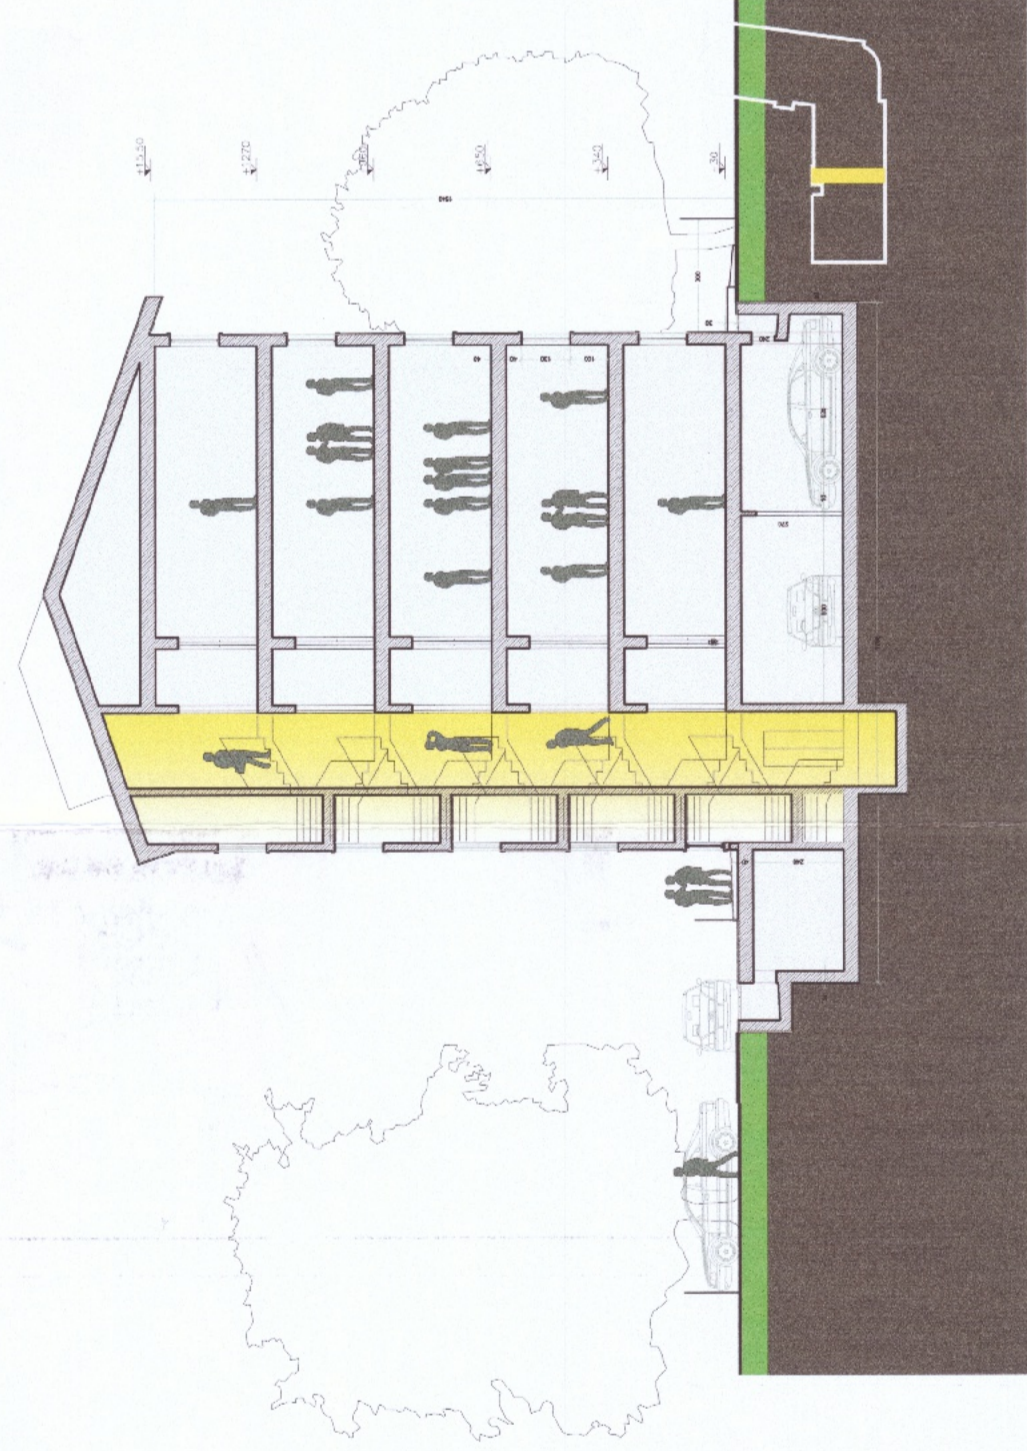


Sezione Trasversale  
Lotto 4

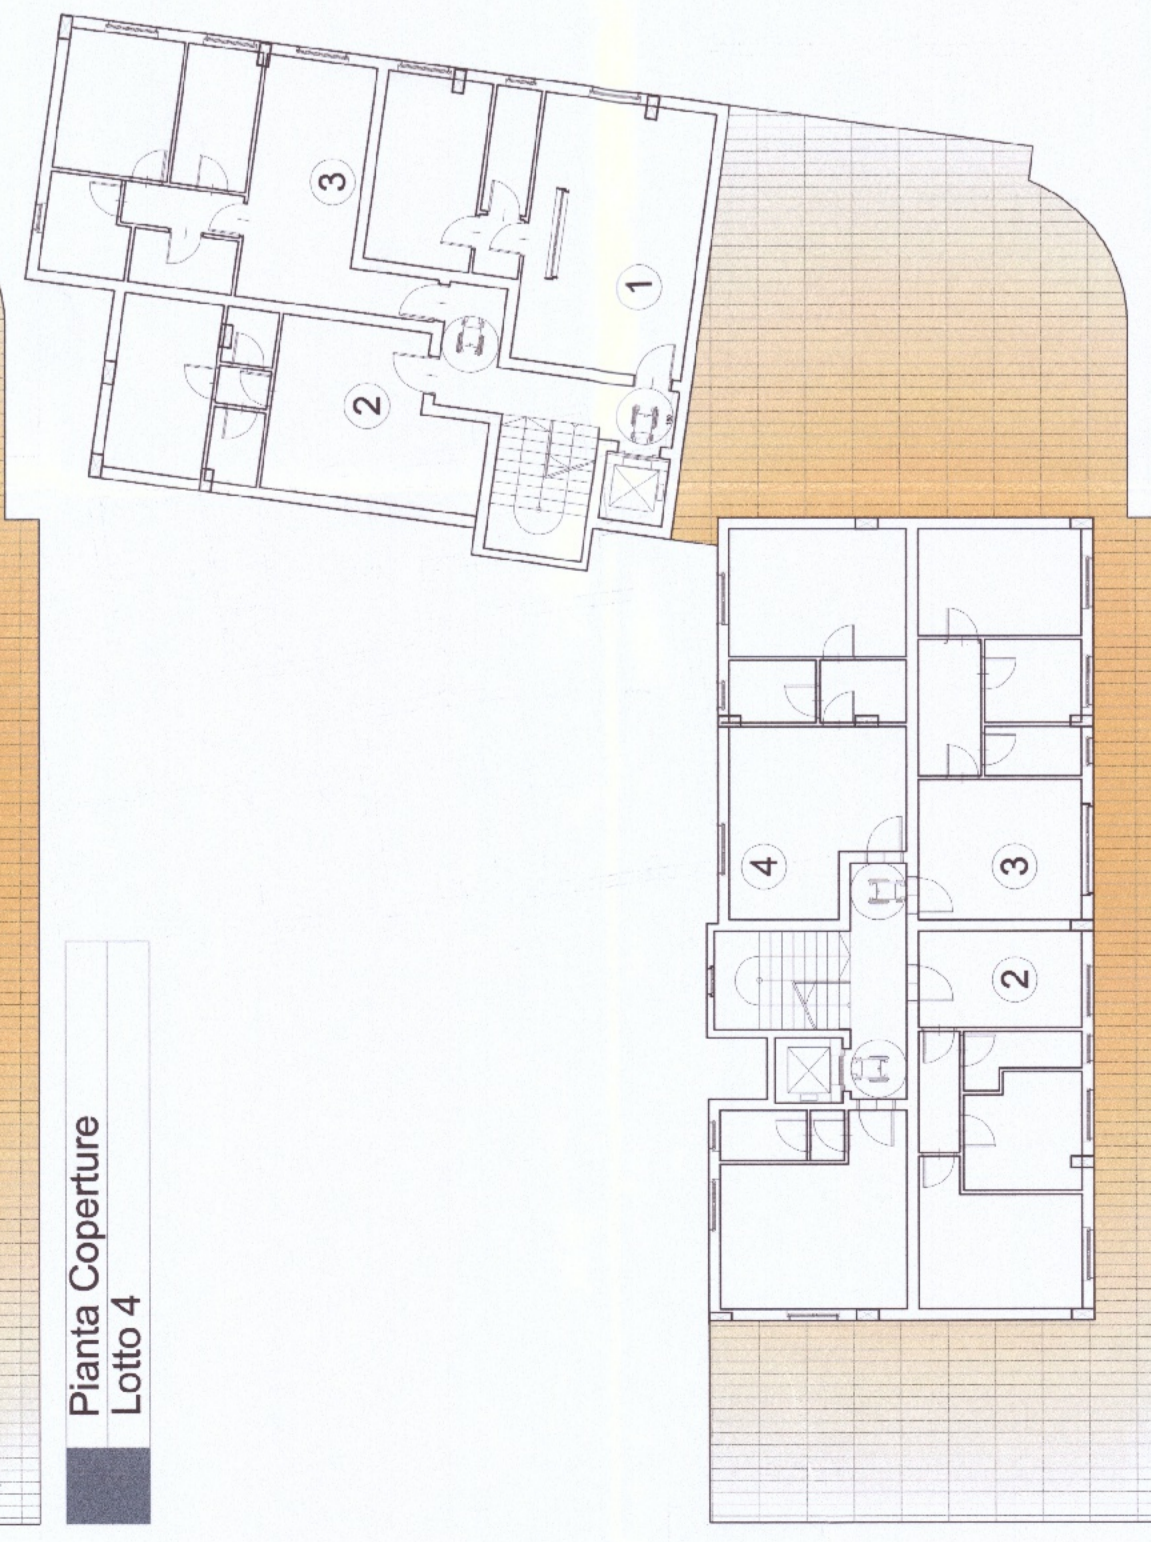

P. Quarto  
Lotto 4

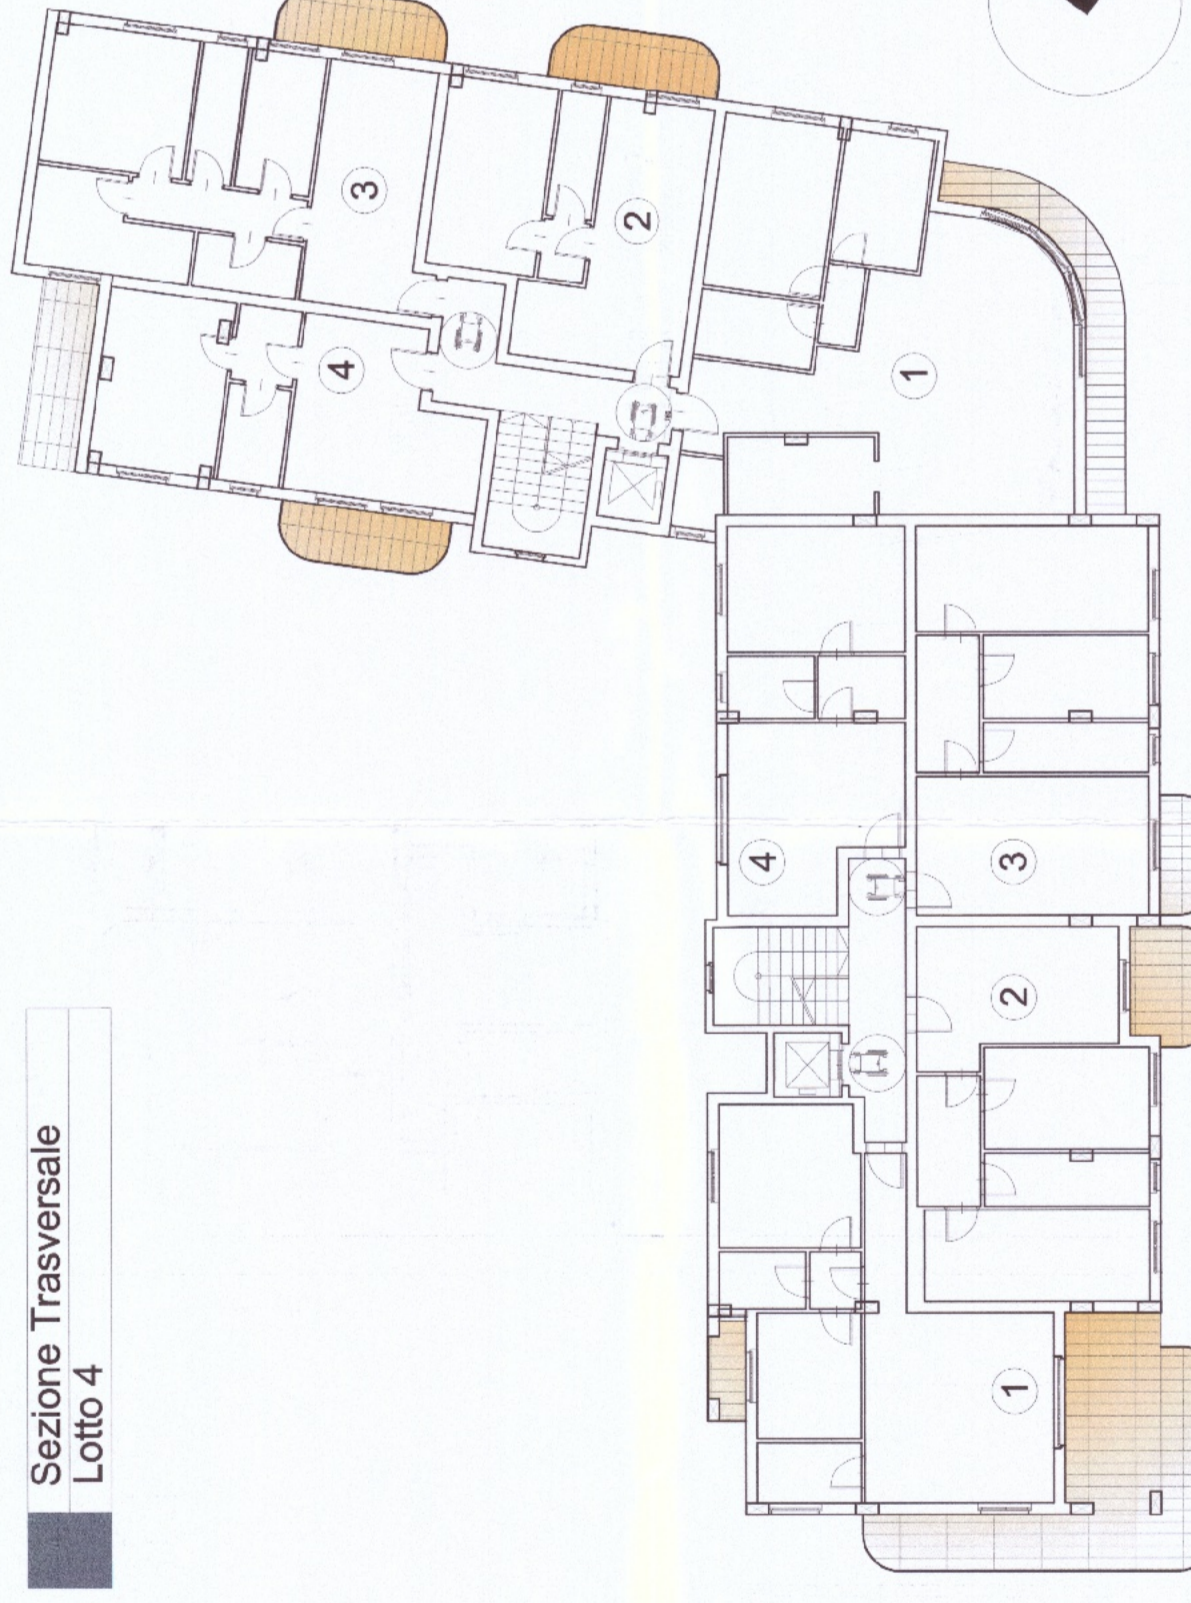

P. Primo/Secondo/Terzo  
Lotto 4

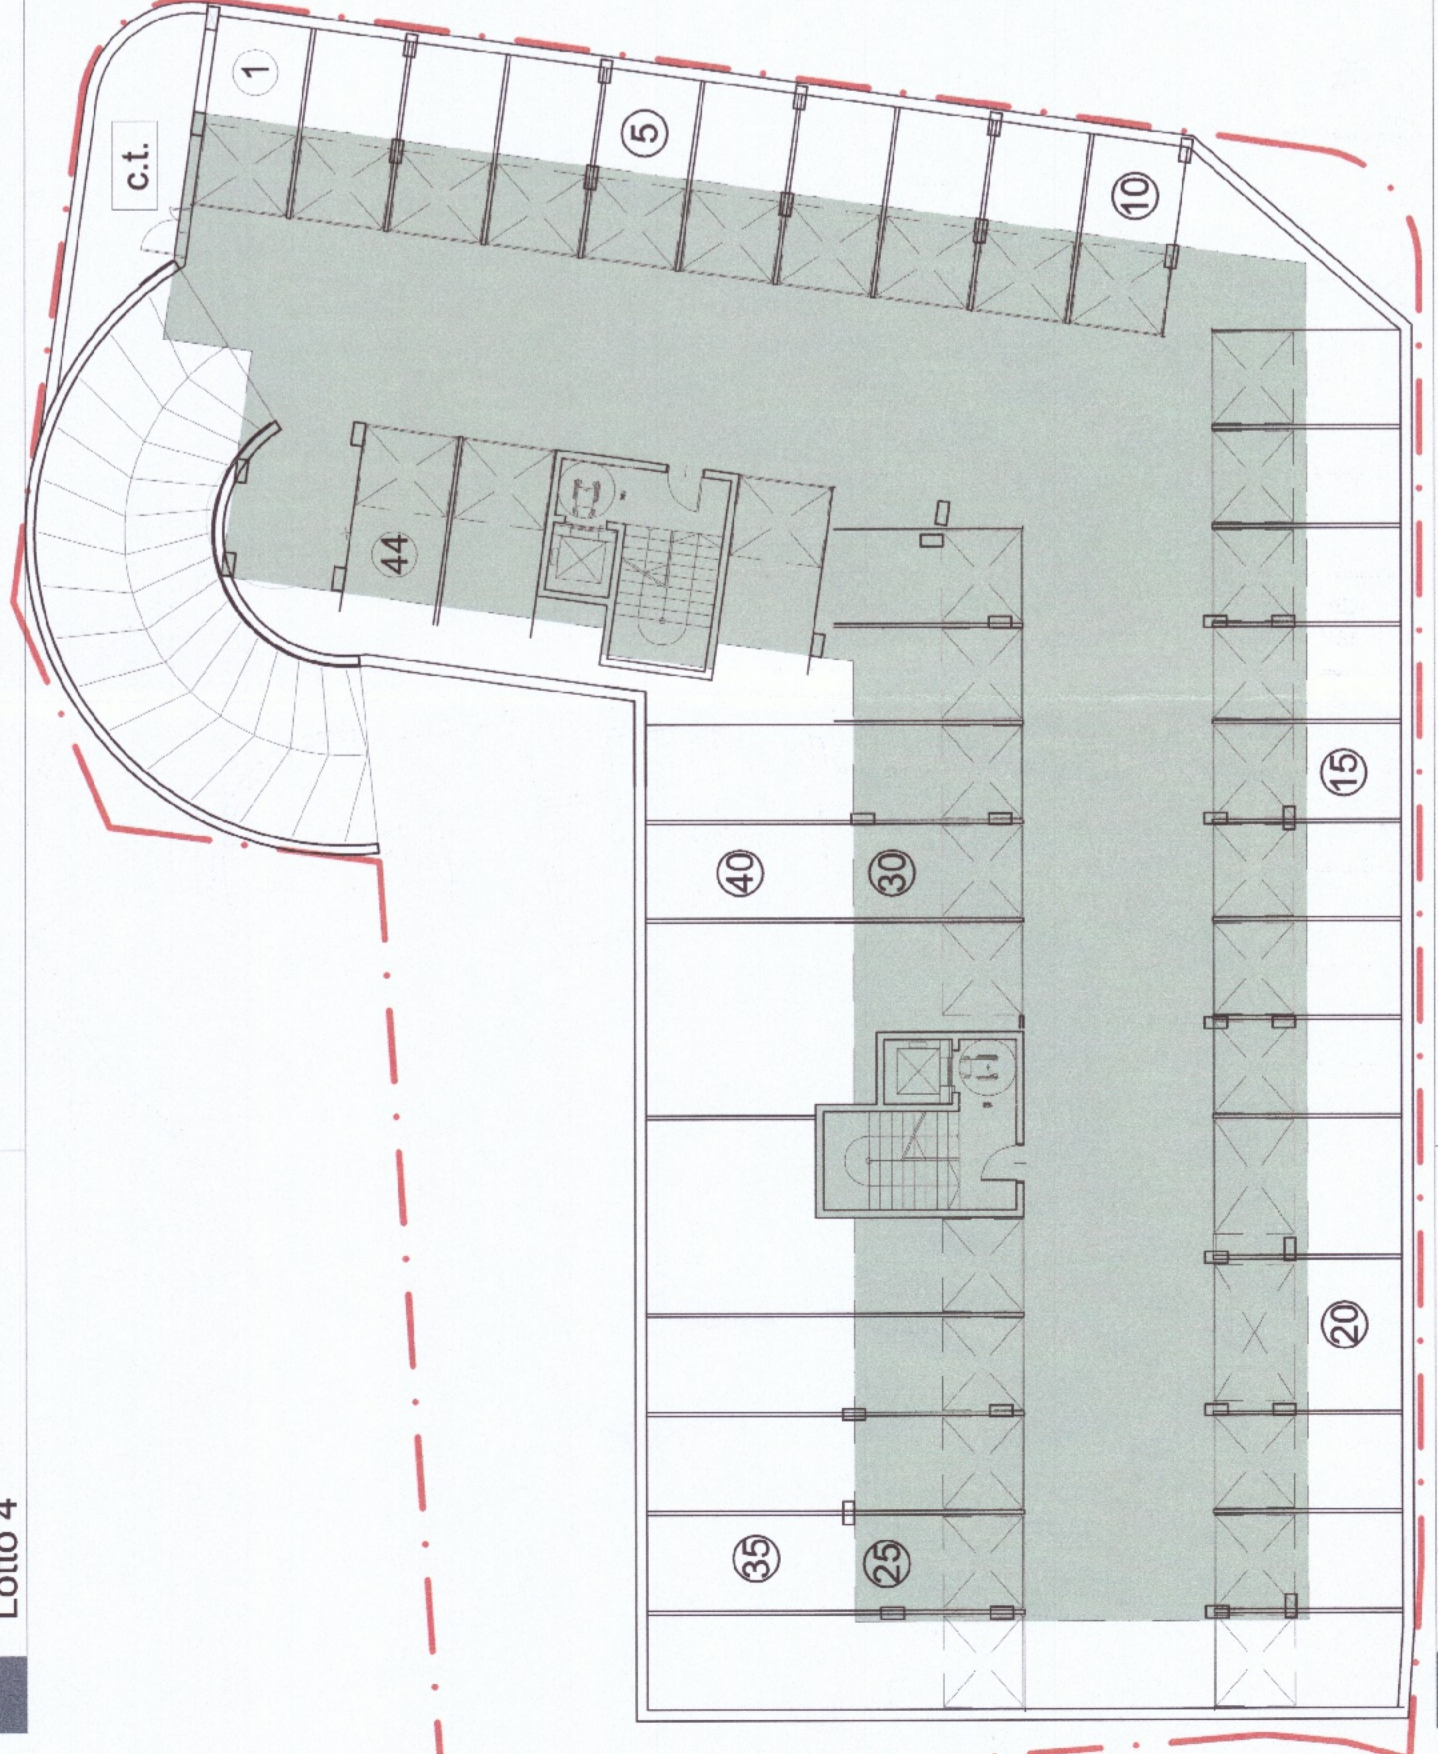

P. Garage  
Lotto 4



P. Terra  
Lotto 4



Prospetto Nord-Est (Fronte Parco)  
Lotto 4





Prospetto Sud-Est  
Lotto 4



Prospetto Nord-Ovest  
Lotto 4



Prospetto Sud-Ovest  
Lotto 4

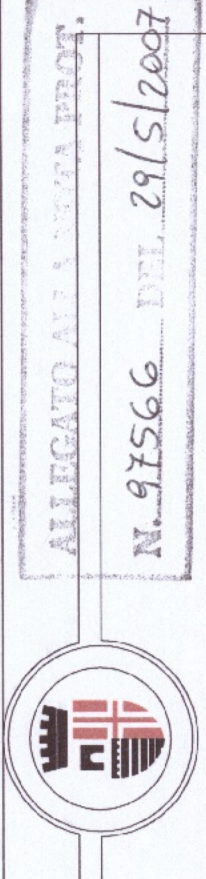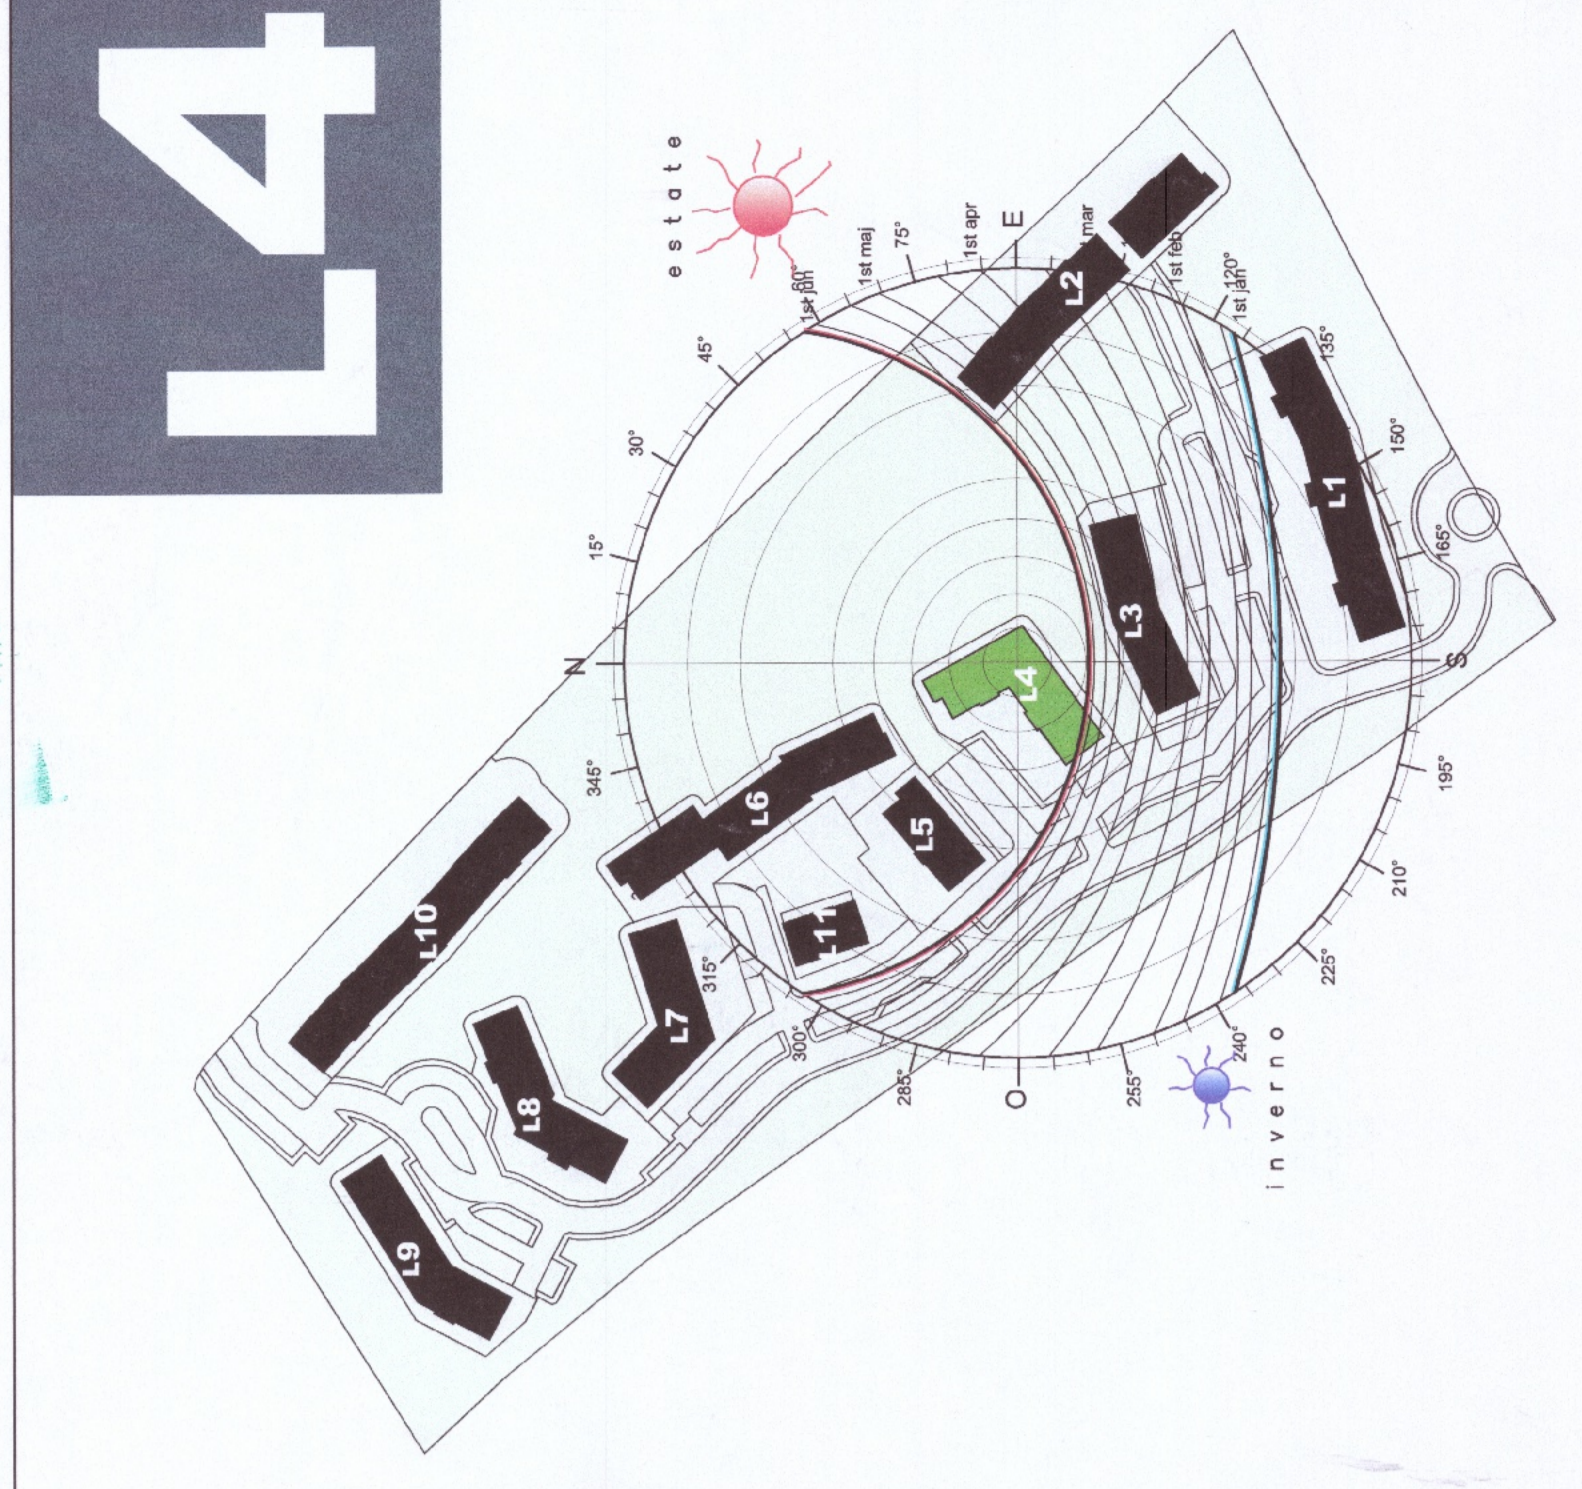

COMUNE DI RIMINI  
PIANO PARTICOLAREGGIATO DI  
INIZIATIVA PRIVATA  
HABITAT RIO RE

ZONA OMOGENEA C1, SCHEDA DI PROGETTO 2.2  
VIA FOGLIANOVA DELLA LAMA - TORRE PEDRERA

ALLEGATO ALLA SCHEDEGGIATURA PRODOTTA  
N. 97566 DEL 29/5/2007

PROGETTO ARCHITETTONECO Progettisti: Arch. Stefano Guidi Ing. Luciano Zavatta	PROPRIETA Habitat Rio Re s.r.l. Via Casoli di Piazzi 40 Rimini	IMPIANTI FOGNARI Progettista: Ing. Corrado Verri
Arch. Giovanni Sasso Ing. Daniela Brighi	MODO	IMPIANTI CANTIERI
Arch. Alberto Zili Ing. Giovanni Sasso	sassobrigghi	IMPIANTI CANTIERI
arch. DANIELA BRIGHI S/A ALBERTO ZILI	PROGETTO STRUTTURALE Progettista: Ing. Luciano Zavatta	STUDIO ELETTRICO PROGETTI
arch. STEFANO GUIDI CORSO D'ARISTO 81, RIMINI TEL. 054150474 FAX 054126458	IMPIANTI Progettisti: Ing. Lucio P. I. Robb	STUDIO ELETTRICO PROGETTI

arch. STEFANO GUIDI  
CORSO D'ARISTO 81, RIMINI  
TEL. 054150474 FAX 054126458

MODO  
ing. LUCIANO ZAVATTA

TAV TIPOLOGIA  
A6 II LOTTO 4

nomefile: RIO\_RE\_Ag\_tipologie  
scala: 1:200  
Data: maggio '07  
aggiornamento: