










LEGENDA

-  PERIMETRO DI PIANO
-  UNITA' MINIMA DI INTERVENTO - RECINZIONE
-  PISTA CICLABILE
-  MARCIAPIEDI E PERCORSI PEDONALI PUBBLICI
-  PERCORSI MISTI PEDO-CARRABILI PRIVATI
-  PERCORSI PEDONALI PRIVATI

 HERA

-  NUMERAZIONE PASSI CARRAI
-  POSIZIONE CANCELLI

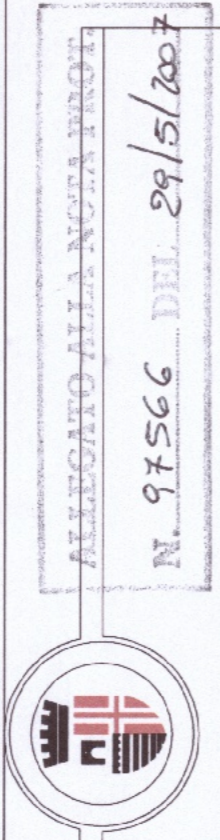

ALLEGATO ALLA N. 274 TAV
N. 97566 DEL 29/15/2007

COMUNE DI RIMINI

PIANO PARTICOLAREGGIATO DI INIZIATIVA PRIVATA

HABITAT RIO RE

ZONA OMOGENEA C1, SCHEDA DI PROGETTO 2.2
VIA FOGLINO - VIA DELLA LAMA - TORRE PEDRERA

sassobright
arch. GIOVANNI SASO
ing. DANIELA BRIGHI
VIA ALBERTI 23, RIMINI
TEL 0541396351 F 0541307313

MODO
arch. STEFANO GUIDI
ing. LUCIANO ZAVATTA
CORSO D'AGUSTO 81, RIMINI
TEL 054150474 FAX 054126458

TAV U9C
PASSI CARRAI

nomefile scala 1:500 Data: Maggio 07 aggiornamento:

PROPRIETA'
Habitat Rio Re s.r.l.
Via Caduti di Marzobotto 40
Rimini

PROGETTO ARCHITETTONICO
Progettisti:
Arch. Stefano Guidi
ing. Luciano Zavatta
Arch. Giovanni Sasso
ing. Daniela Brighi

PROGETTO STRUTTURALE
Progettista:
ing. Luciano Zavatta

IMPIANTI FOGNARI
Progettista:
ing. Corrado Verni

IMPIANTI ELETTRICI
Progettista:
ing. Luciano
P. I. Roberto

STUDIO ELETTRICO PROGETTI

IMPIANTI SANCITARI
Progettista:
ing. Angelo
ing. Angelo

ARTEL PROGETTI

