



STUDIO DEL TERRITORIO DI RIMINI  
 VIA S. PIETRO 11  
 47100 RIMINI (RN)  
 TEL. 0541/201111  
 DATA - 4/10/2013  
 AUTORE  
 COLLABORATORI

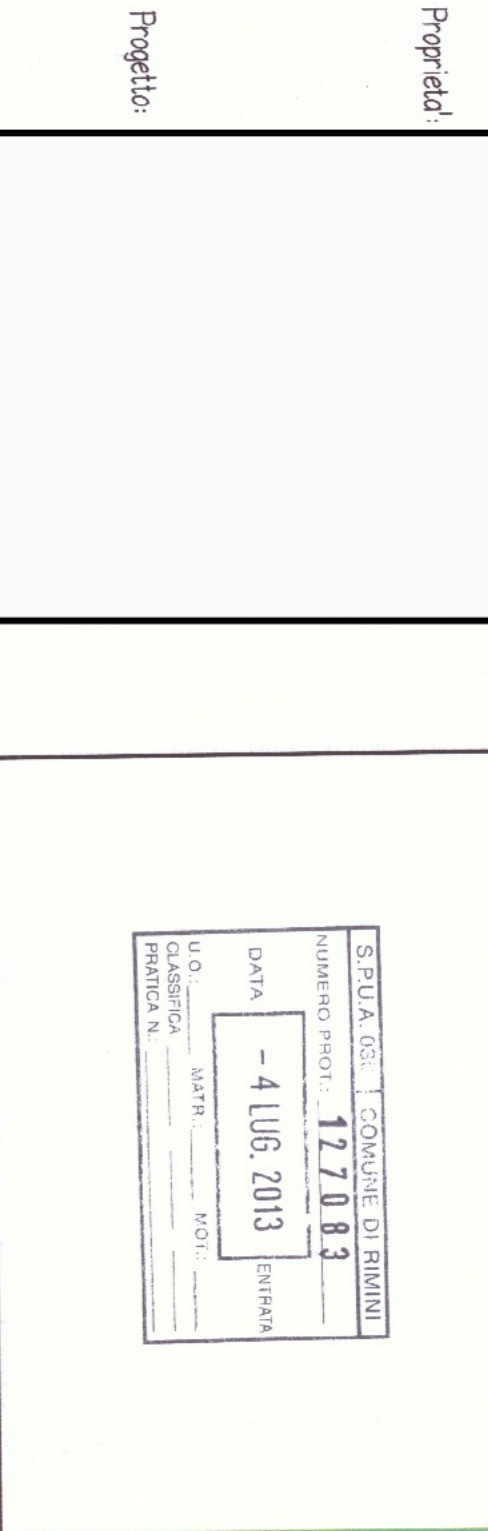

GIUGNO 2013




Scale varie

TAV. 10  
 Oggetto: ZONIZZAZIONE  
 SVILUPPO ANALITICO DELLE AREE

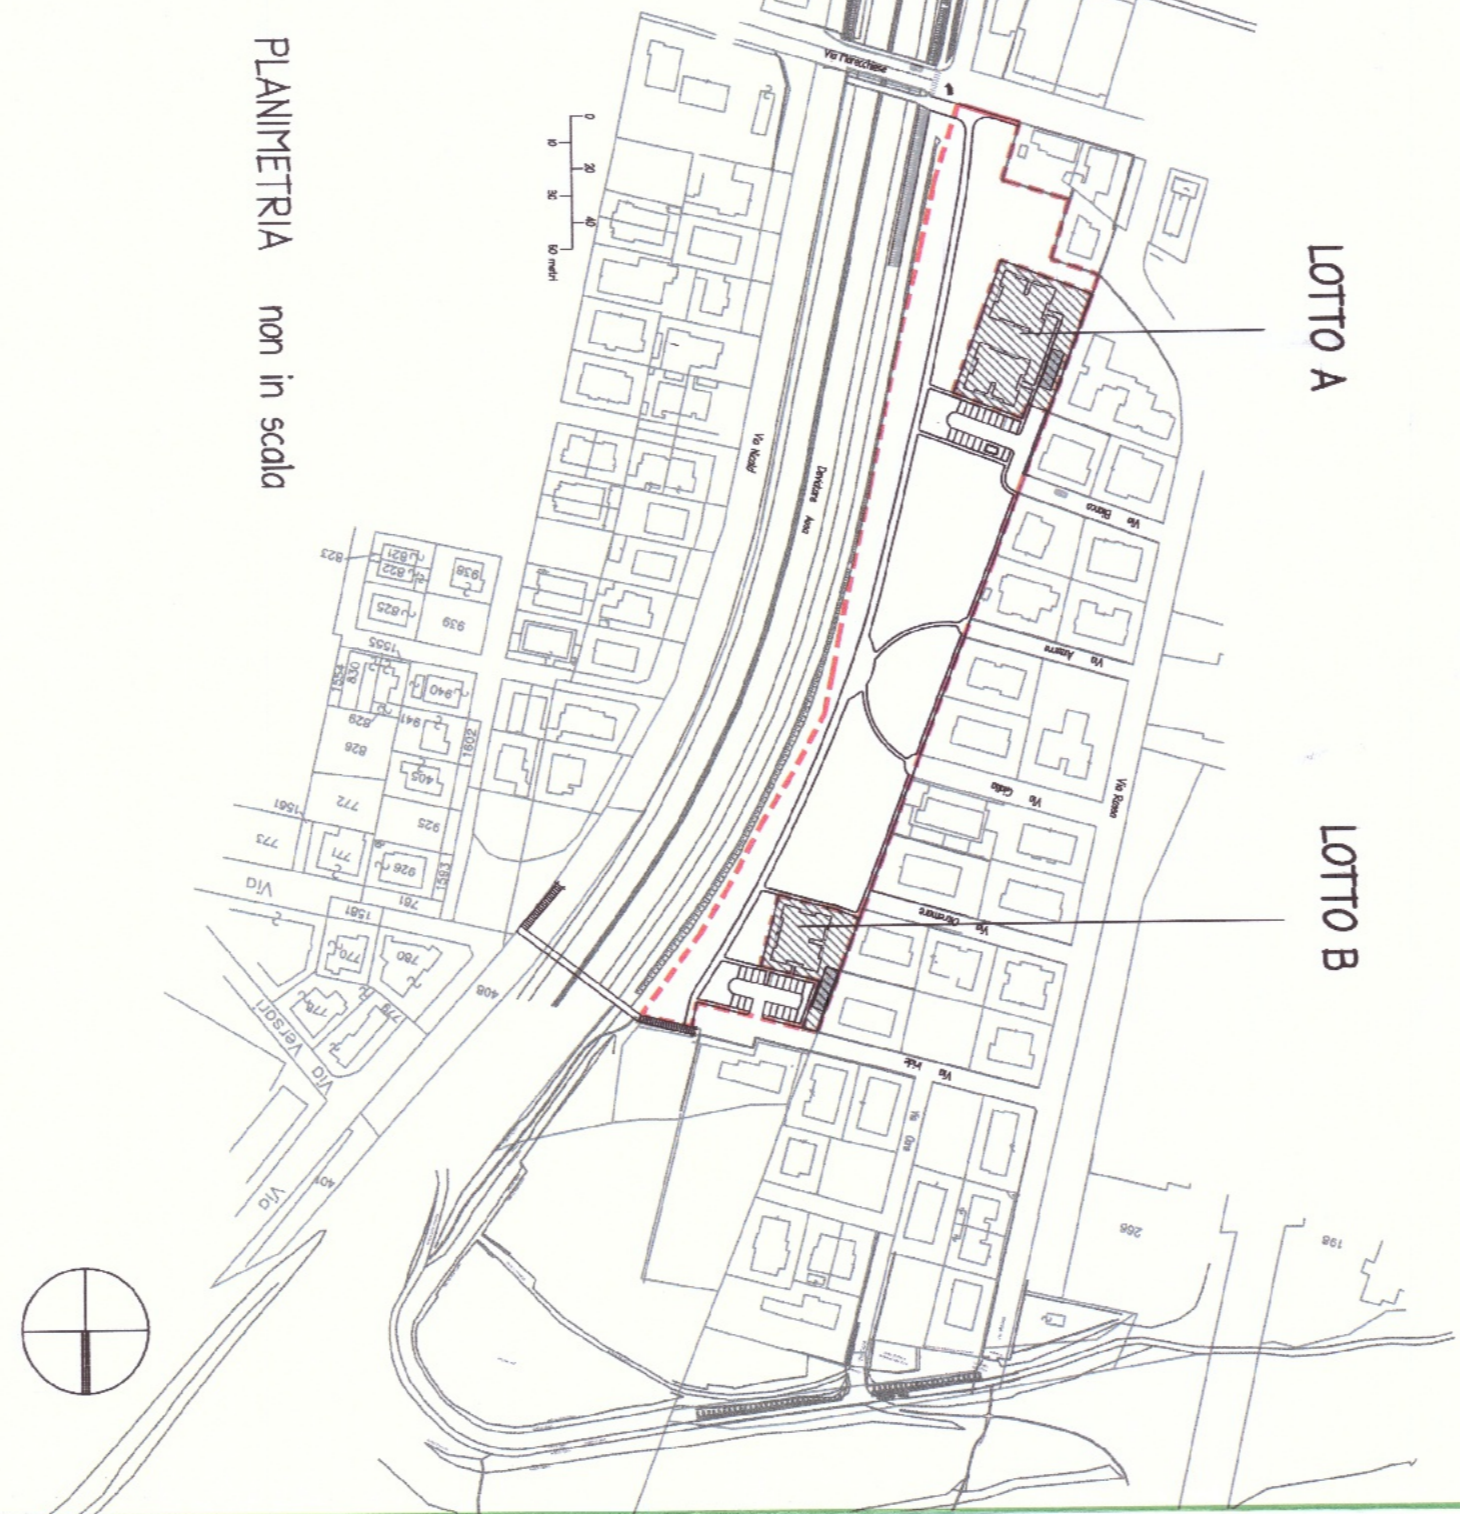

PLANIMETRIA non in scala  
 PRESSO ESISTENTE CON AUTORIZZAZIONE N. 102024 N. 34/07/09  
 TUTTI I DIRITTI RISERVATI - Opera protetta ai sensi della legge n. 633 e successive - Valida in protezione

SVILUPPO ANALITICO DELLE AREE scala 1:500

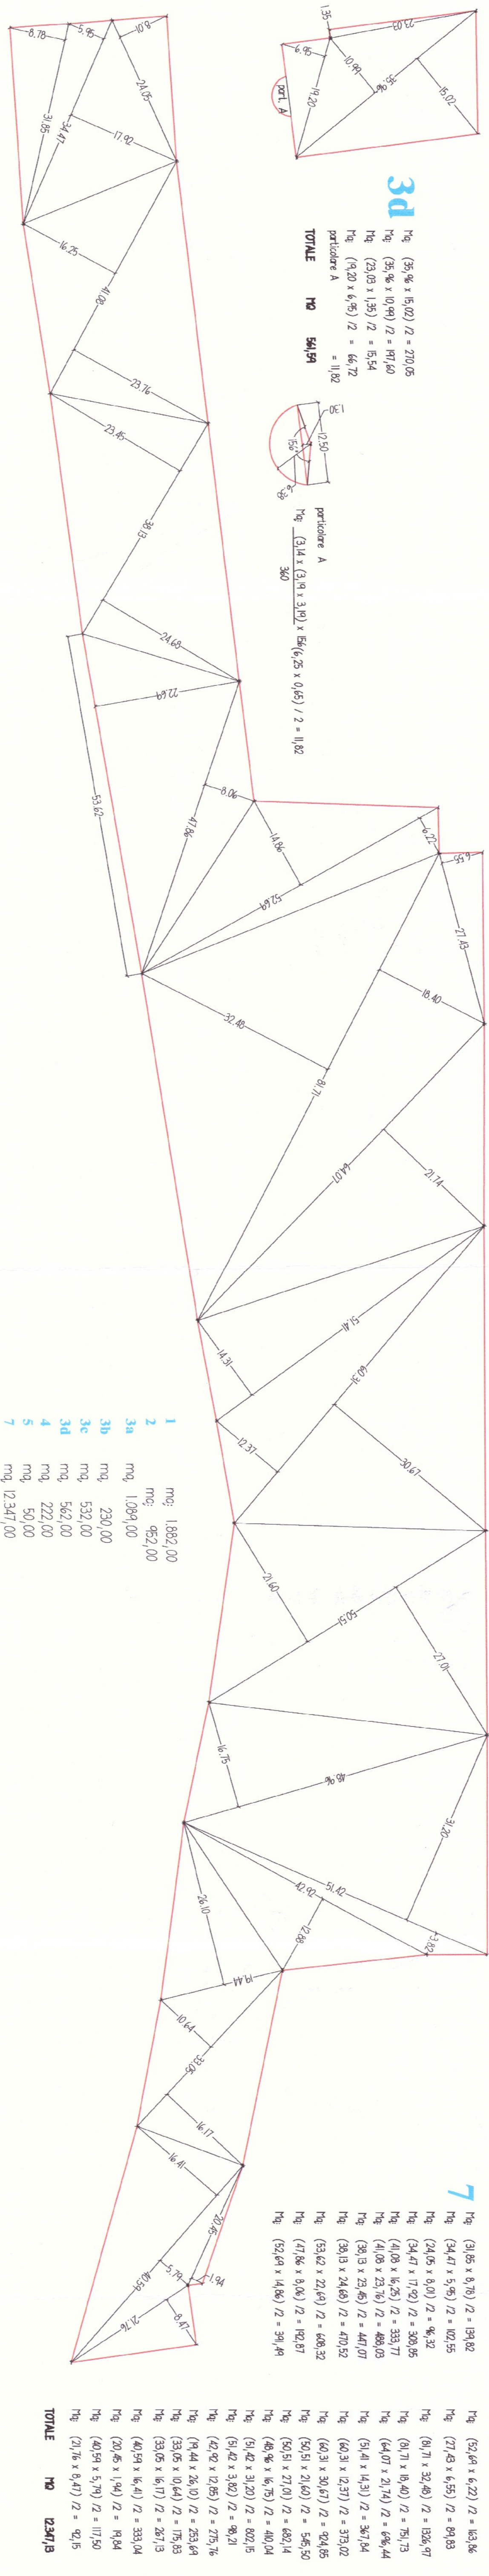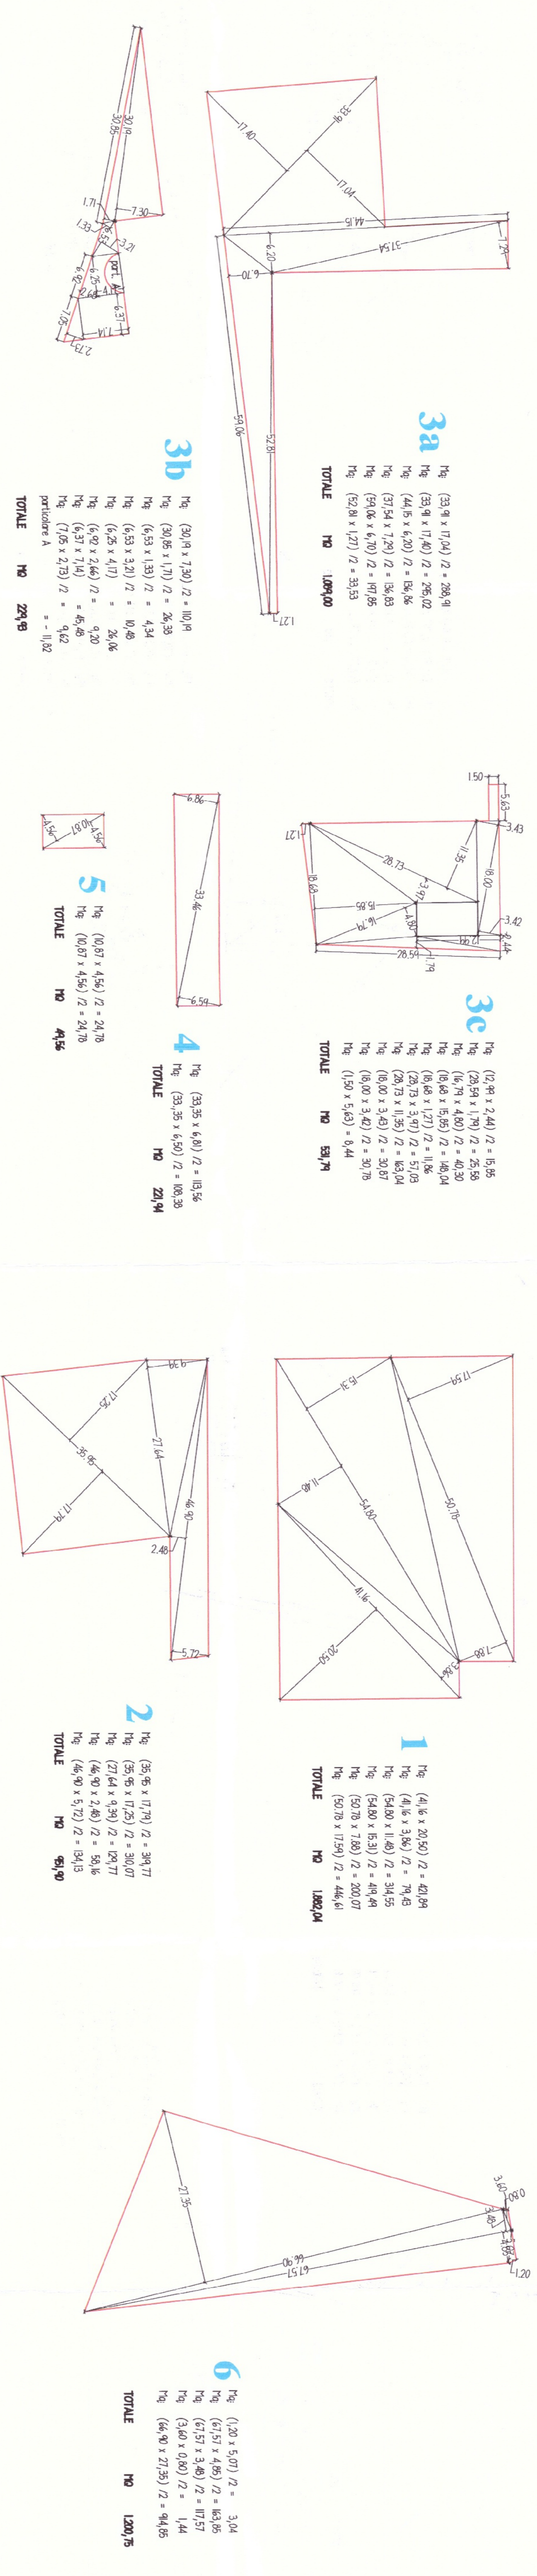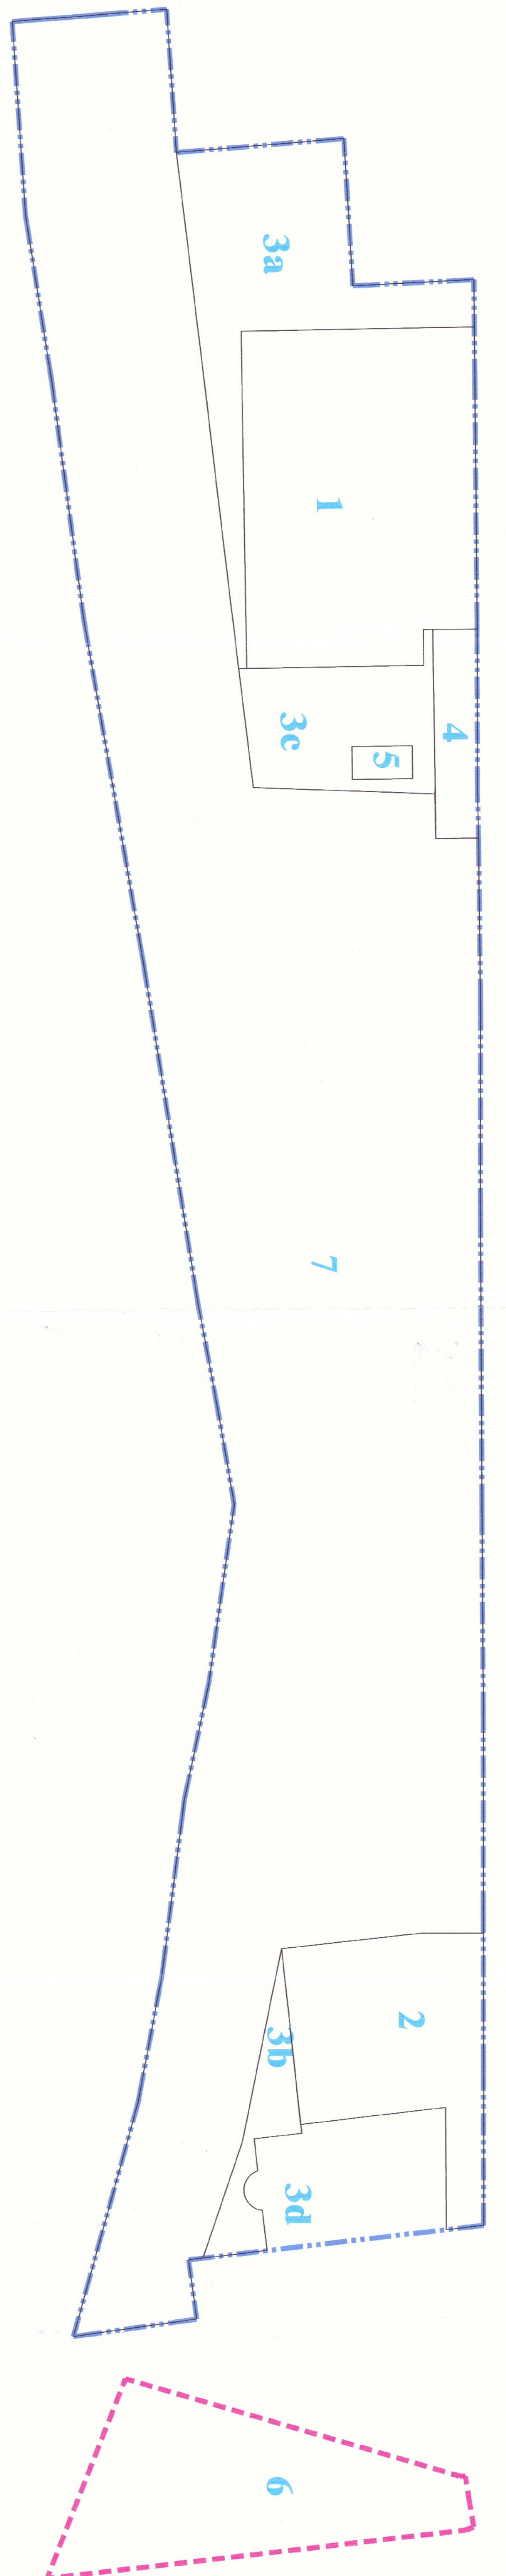

TOTALE AREE COMPARTO	mq. 17.866,00
AREE FUORI COMPARTO	mq. 1.200,00
<b>TOTALE</b>	<b>mq. 19.066,00</b>