

ALLEGATO  
**COMUNE DI RIMINI** ALLA DELIB. D/G.C.  
 ( PROVINCIA DI RIMINI )

PIANO PARTICOLAREGGIATO DI INIZIATIVA PRIVATA PER L'UTILIZZO DELLE AREE  
 POSTE ALL'INTERNO DEL COMPARTO EDIFICATORIO PREVISTO DAL PRG VIGENTE (Scheda 8.17)  
 IN VIA MARECCHIESE ED A CONFINE CON IL DEVIATORE AUSA

S.P.U.A. GEST. COMPARTO DI RIMINI  
 NUMERO PROT. **177083**  
 DATA **- 4 LUG. 2013** ENTRATA  
 U.O. CLASSIFICA PRATICA N. MATR. VOL.


TAV. **11** Oggetto: **PLANIMETRIA GENERALE DELLE OO.PP.** Scala 1:1000

GIUGNO 2013

LEGENDA

-  LIMITE DEL COMPARTO (SCHEDA 8.17 del P.R.G.)
-  CONFINE LOTTI
-  NUOVA VIABILITA'
-  PARCHEGGI PUBBLICI (STANDARDS)
-  VERDE PUBBLICO (STANDARDS + STANDARDS AGGIUNTIVI)
-  AREE DA CEDERE QUALE STANDARDS DI U2

PLANIMETRIA DI PROGETTO scala 1:1000

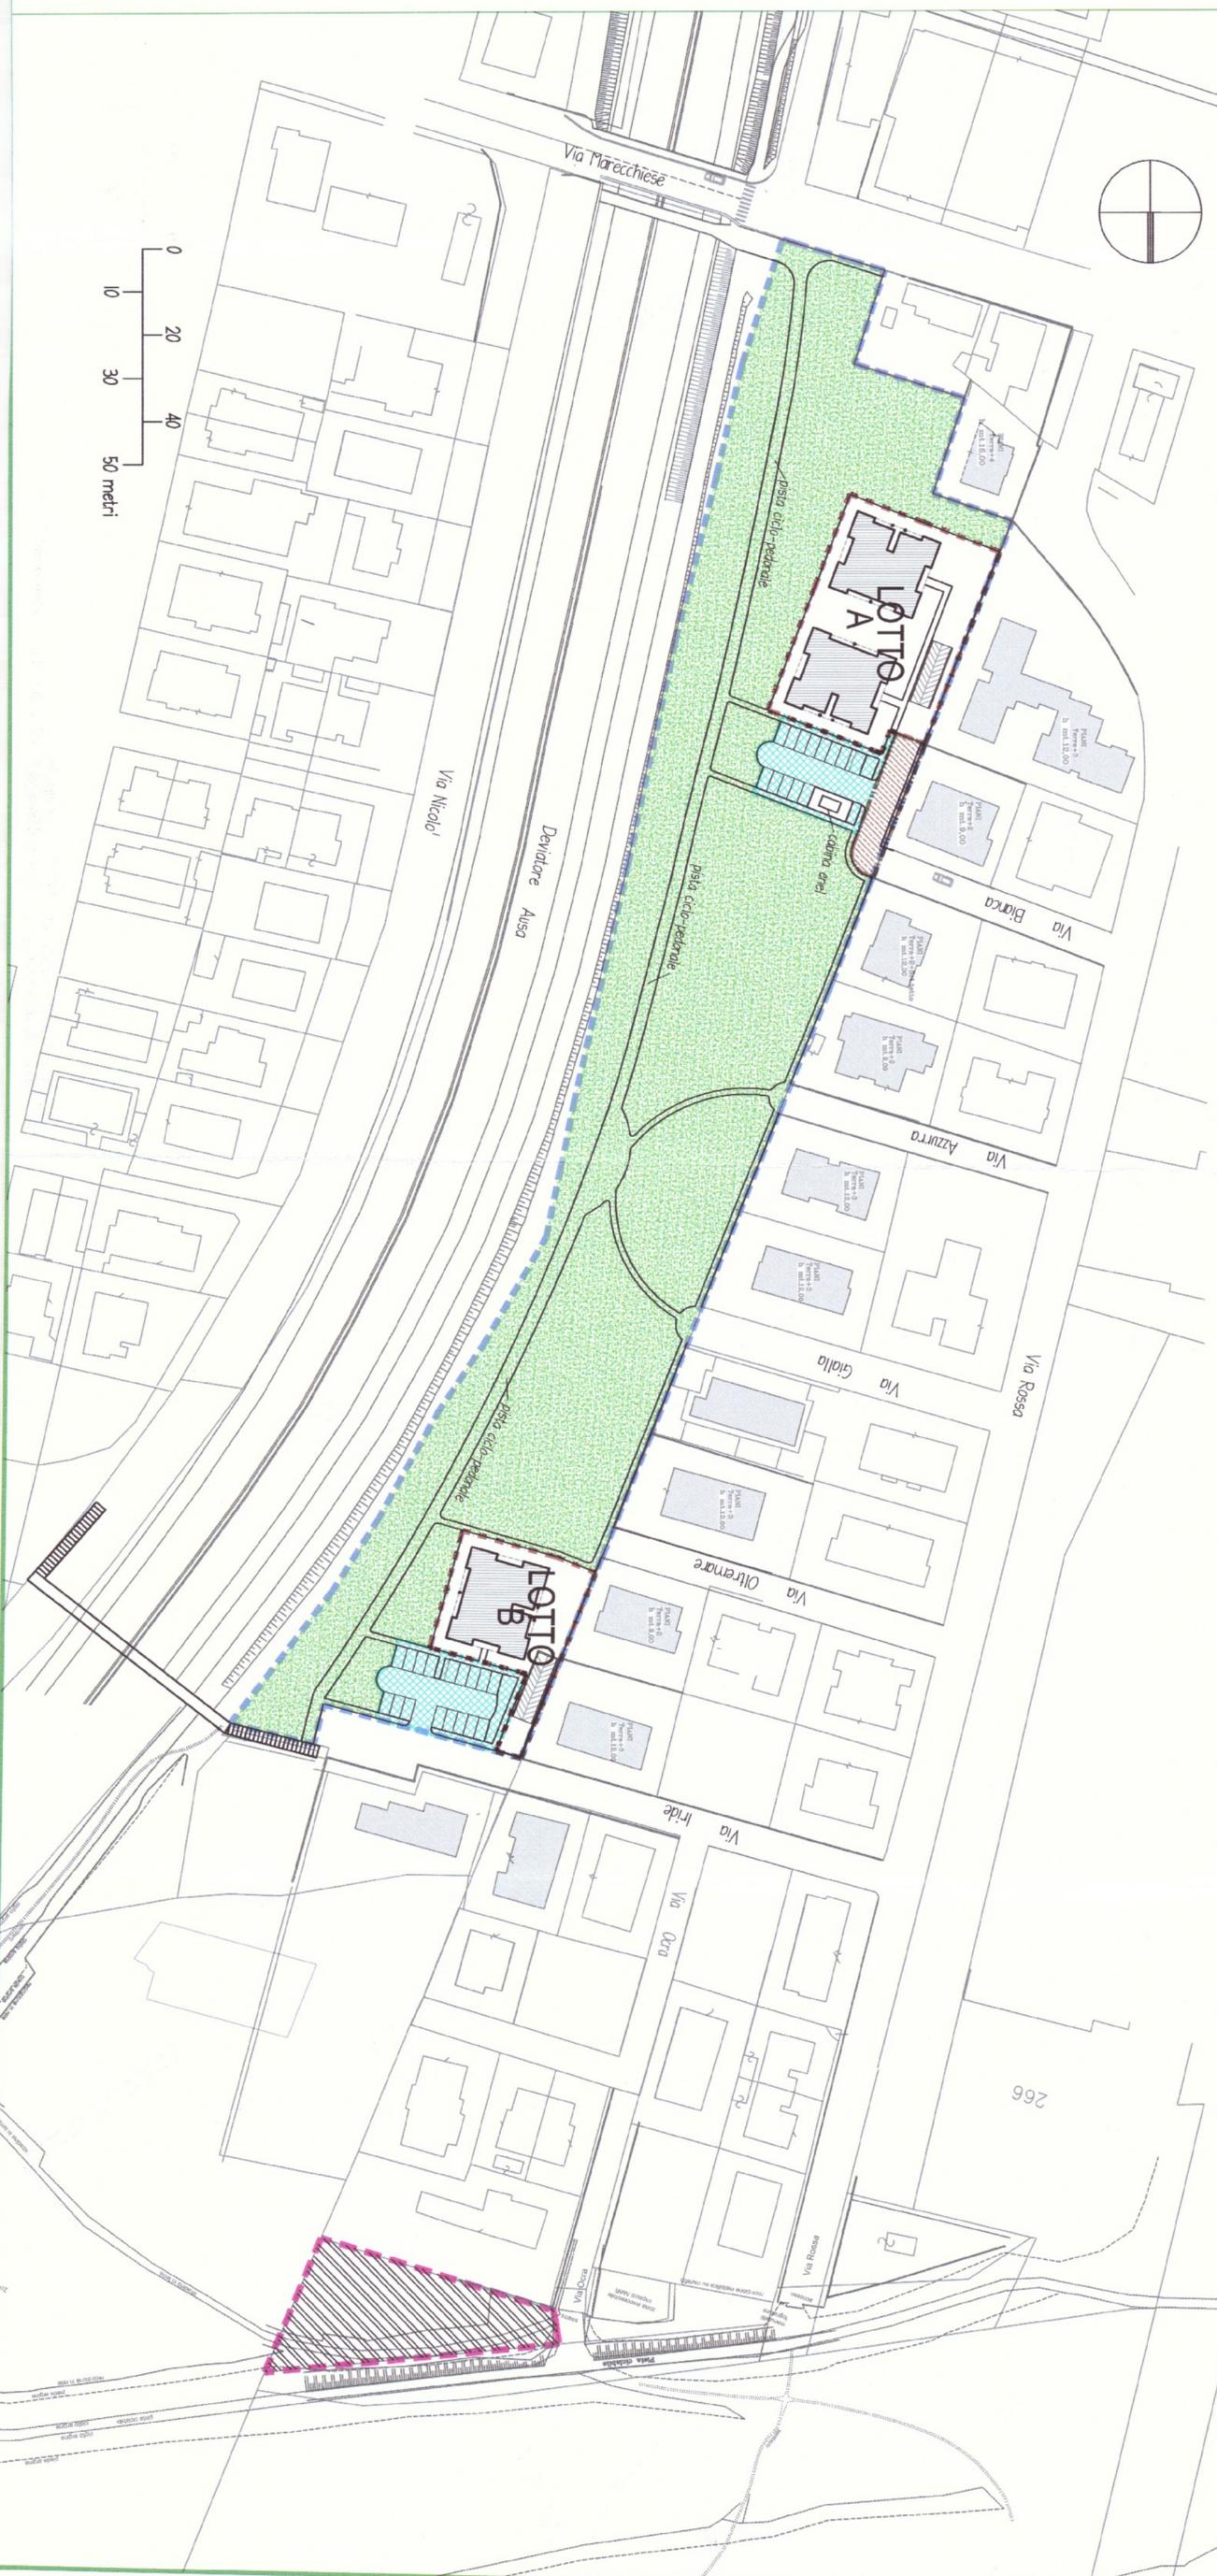

DISEGNO ESEGUITO CON AUTOCAD LT - LICENZA N. 341-0174791  
 Tutti i diritti riservati - Opera protetta ai sensi della legge n. 633 e successive - Vietata la riproduzione