

COMUNE DI RIMINI
(PROVINCIA DI RIMINI)

ALLEGATO ALLA DELIB. DI G.C. N. DEL. _____


PIANO PARTICOLAREGGIATO DI INIZIATIVA PRIVATA PER L'UTILIZZO DELLE AREE POSTE ALL'INTERNO DEL COMPARTO EDIFICATORIO PREVISTO DAL PRG VIGENTE (scheda 8.17) IN VIA MARECCHIESE ED A CONFINI CON IL DEVIATORE AUSA

SPURIA DI CALTELLI DI RIMINI
NUMERO PRON. 127083
DATA 4 LUG. 2013
CATEGORIA 1/100
PRATICA N. _____

PLANIMETRIA DI PROGETTO scala 1:1000



LEGENDA	
.....	LINEA MT ESISTENTE
---	NUOVA LINEA MT
□	CABINA ENEL
---	LINEA DI DISTRIBUZIONE INTERNA
□	POTIZZETTI DI RACCORDO
□	COMPARTO DI INTERVENTO

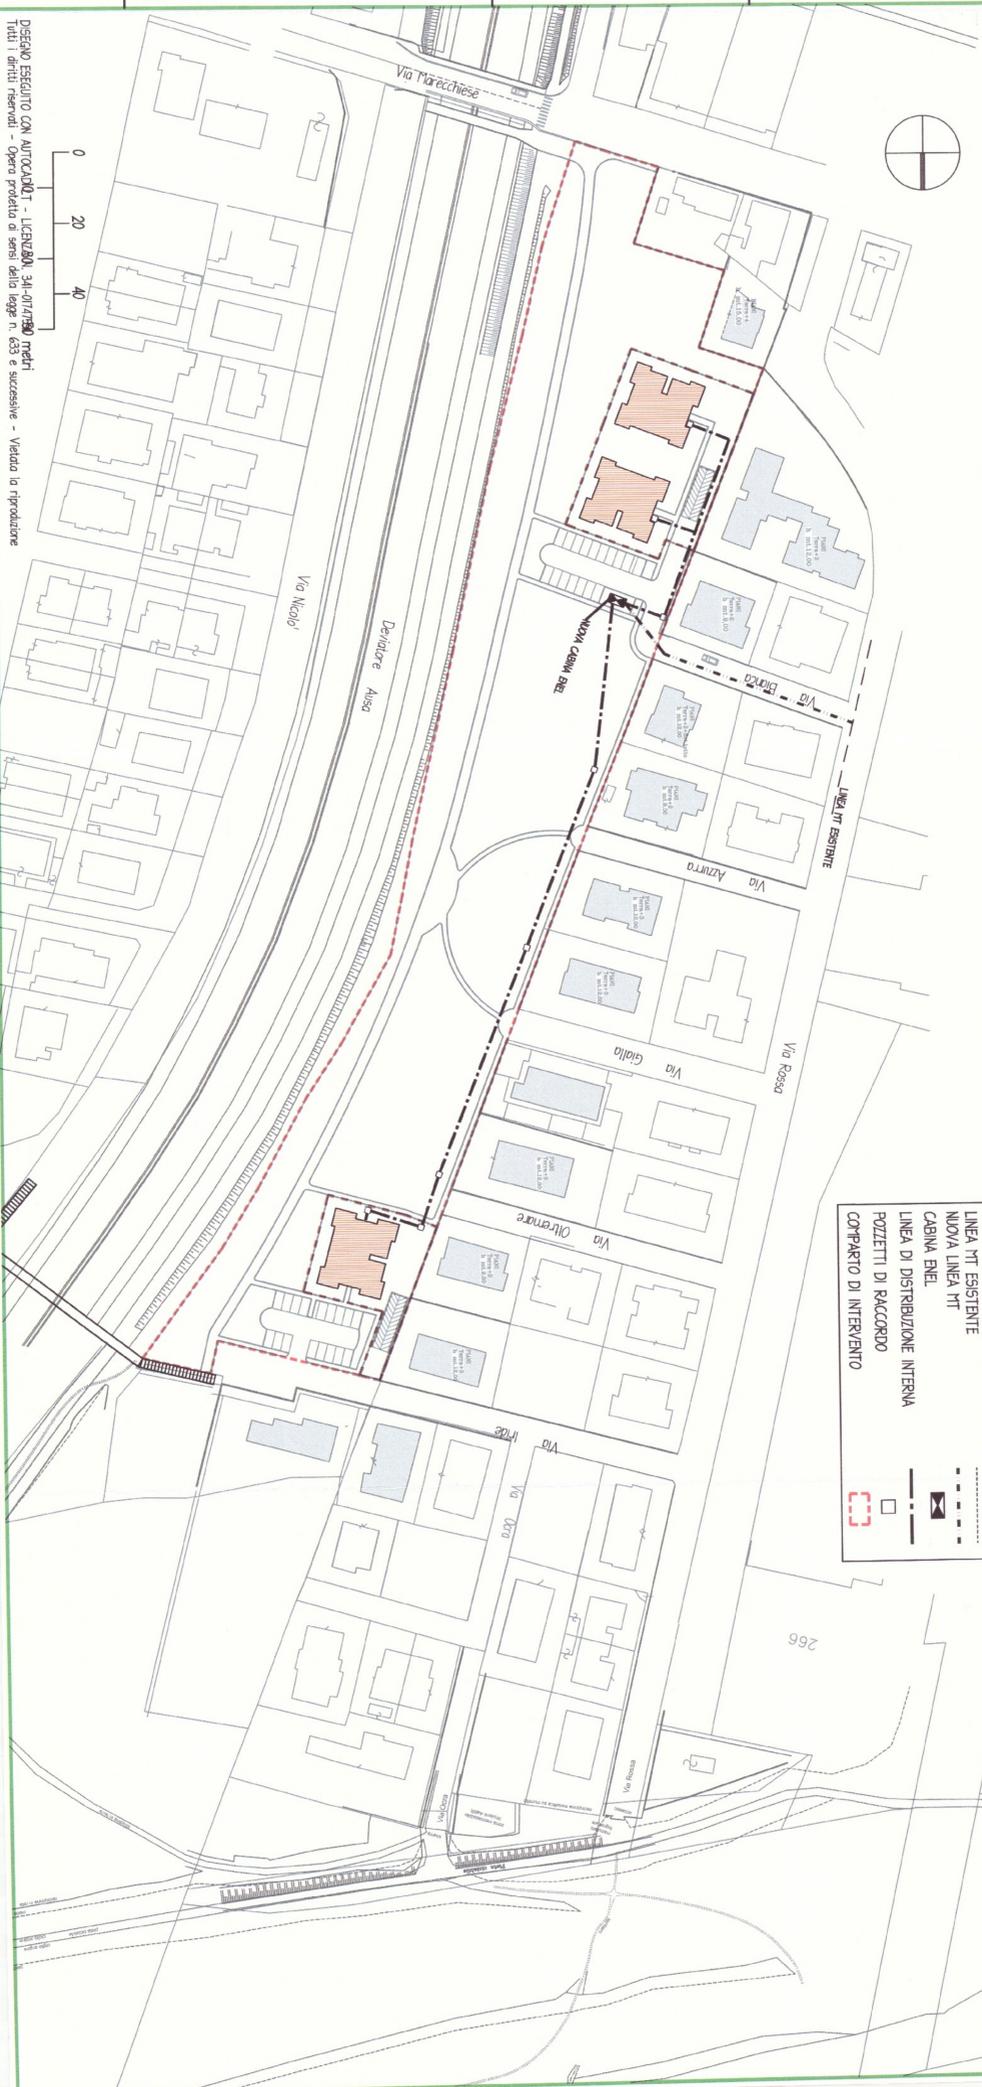

DISEGNO ESEGUITO CON AUTOCAD LT - LICENZA N. 34-0171780 metri
Tutti i diritti riservati - Opera protetta a sensi della legge n. 633 e successive - Vietata la riproduzione

GIUGNO 2013

Scala 1:1000

TAV. **16** Oggetto: ENERGIA ELETTRICA