

COMUNE DI RIMINI

(PROVINCIA DI RIMINI)

ALLEGATO
AULA DELIB. DIR. G. C.
N. _____ DEL _____

PIANO PARTICOLAREGGIATO DI INIZIATIVA PRIVATA PER L'UTILIZZO DELLE AREE
POSTE ALL'INTERNO DEL COMPARTO EDIFICATORIO PREVISTO DAL PRG VIGENTE (Scheda 8.17)
IN VIA MARECCHIESE ED A CONFINI CON IL DEVIATORE AUSA

SP.UA. 0202 - COMUNE DI RIMINI
NUMERO PROT.: **127083**
DATA: **- 4 LUG. 2013** ENTRATA
U. D. SPERCA: _____ MATR. _____ NOT. _____
CLASSE: _____ PRATICA N. _____

Proprietà: _____
Progetto: _____

GIUGNO 2013

Scala 1:1000


TAV. **17**
Oggetto: **GAS**

PLANIMETRIA DI PROGETTO

Scala 1:1000



LINEA ESISTENTE
ALLACIO UTENZA
POZZETTI DI RACCORDO
COMPARTO DI INTERVENTO

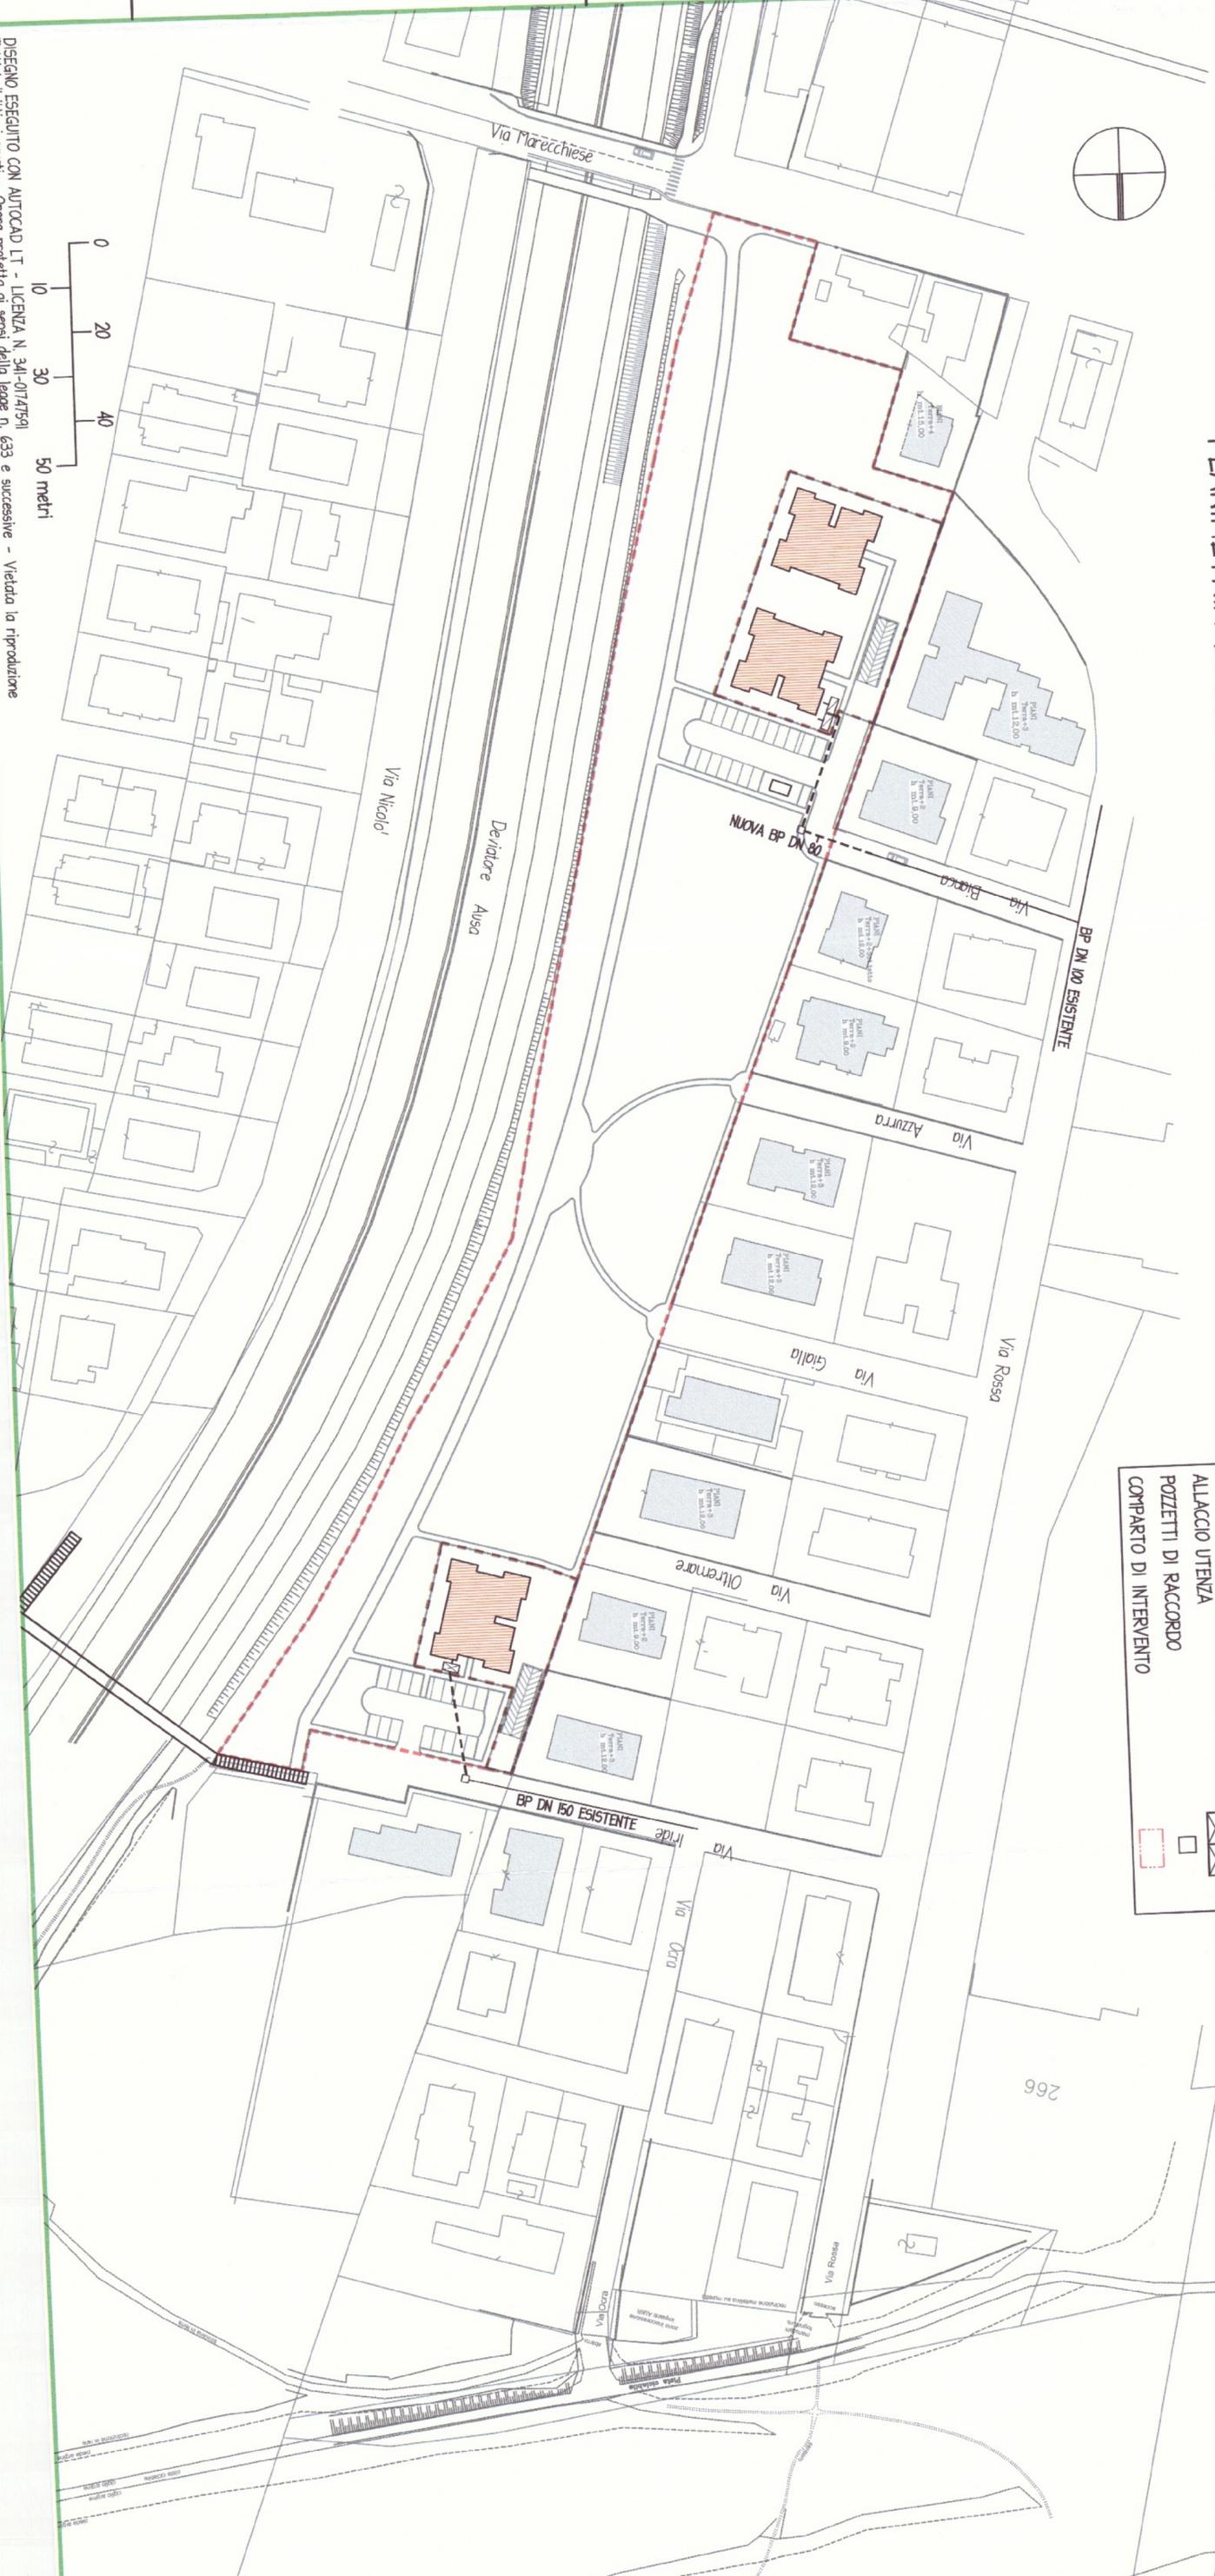

DISEGNO ESEGUITO CON AUTOCAD LT - LICENZA N. 341-01747541
Tutti i diritti riservati - Opera protetta ai sensi della legge n. 633 e successive - Vietata la riproduzione