

COMUNE DI RIMINI

(PROVINCIA DI RIMINI)

ALLEGATO
ALLA DELIB. DI G.C.
N. _____
DI _____

PIANO PARTICOLAREGGIATO DI INIZIATIVA PRIVATA PER L'UTILIZZO DELLE AREE
POSTE ALL'INTERNO DEL COMPARTO EDIFICATORIO PREVISTO DAL PRG VIGENTE (Scheda 8.17)
IN VIA MARECCHIESE ED A CONFINE CON IL DEVIATORE AUSA

S.P.U.A. 031 - COMUNE DI RIMINI	
NUMERO PROG.	127083
DATA	4 LUG. 2013
U.O.	
CLASSIFICA	
PARTEC. N.	
MATR.	
MOD.	
ESITATA	

Proprietà: _____


Progetto: _____



GIUGNO 2013

TAV. **20**
Oggetto: **Fotomontaggi e Planivolumetrico**

DISEGNO ESEGUITO CON AUTOCAD LT - LICENZA N. 341-0747591
Tutti i diritti riservati - Opera protetta ai sensi della legge n. 633 e successive - Vietata la riproduzione

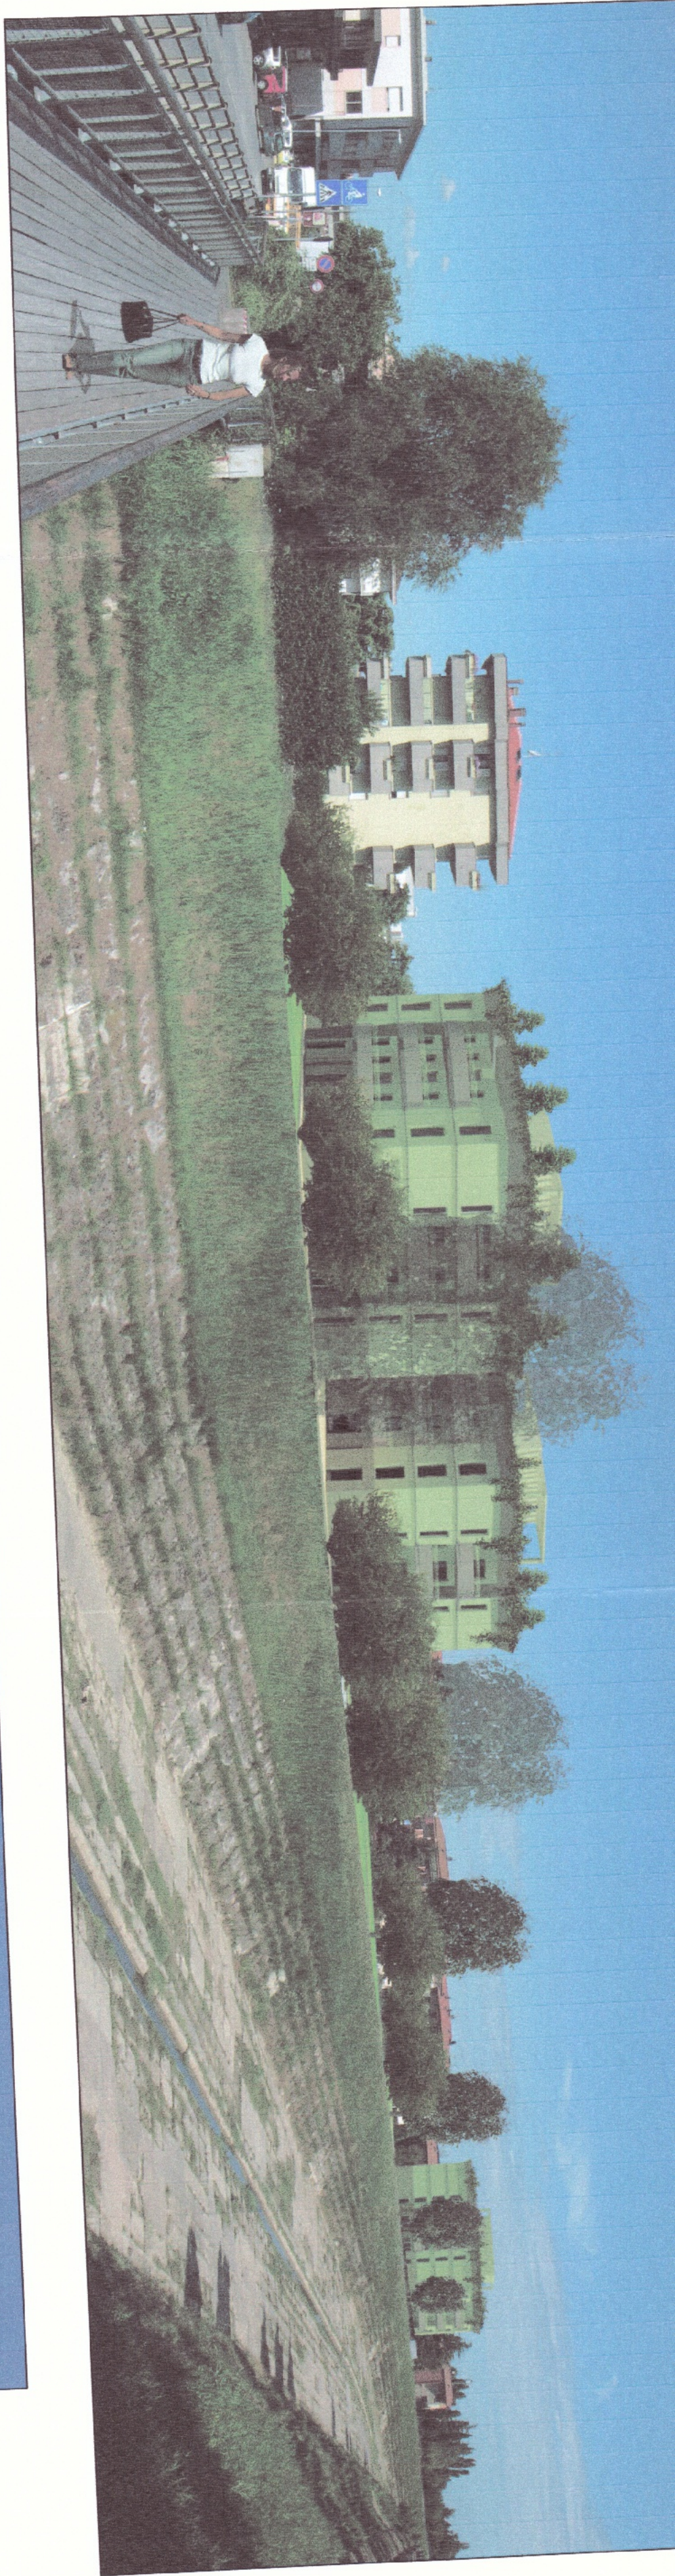

vista 1



vista 2