


COMUNE DI RIMINI

(PROVINCIA DI RIMINI)

ALFABETICO
ALLA DELIB. P.C.C.
DEL

PIANO PARTICOLAREGGIATO DI INIZIATIVA PRIVATA PER L'UTILIZZO DELLE AREE
POSTE ALL'INTERNO DEL COMPARTO EDIFICATORIO PREVISTO DAL PRG. VIGENTE (Scheda 8.17)
IN VIA MARECCHIESE ED A CONFINI CON IL DEVIATORE AUS5A


S.P.U.A. 0201 - COMUNE DI RIMINI
NUMERO PROGETTO: **127003**
DATA: **- 4 LUG. 2013** ENTRATA
U.O. CLASSE/GRUPPO: **54/11** MGT:
PRATICA N.:

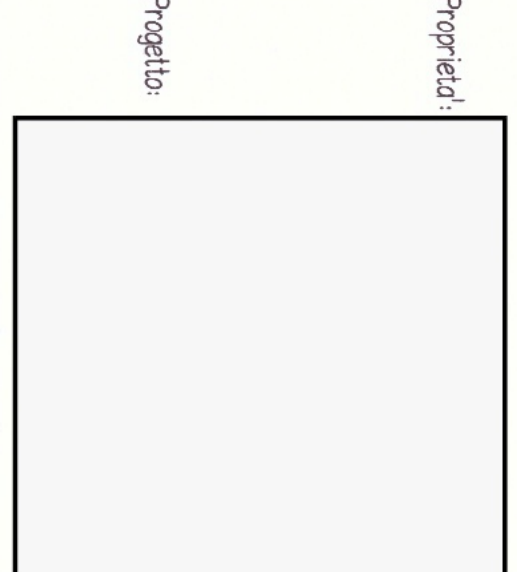

TAV. 3.2	STATO DI FATTO Rilievo ex Casa Colonica	Scale varie
-----------------	--	-------------

GIUGNO 2013

DATI CATASTALI:
Rimini - via Marecchiese
Foglio n° 72 Mapp. II 83,223
Edificio pre-bellico da demolire

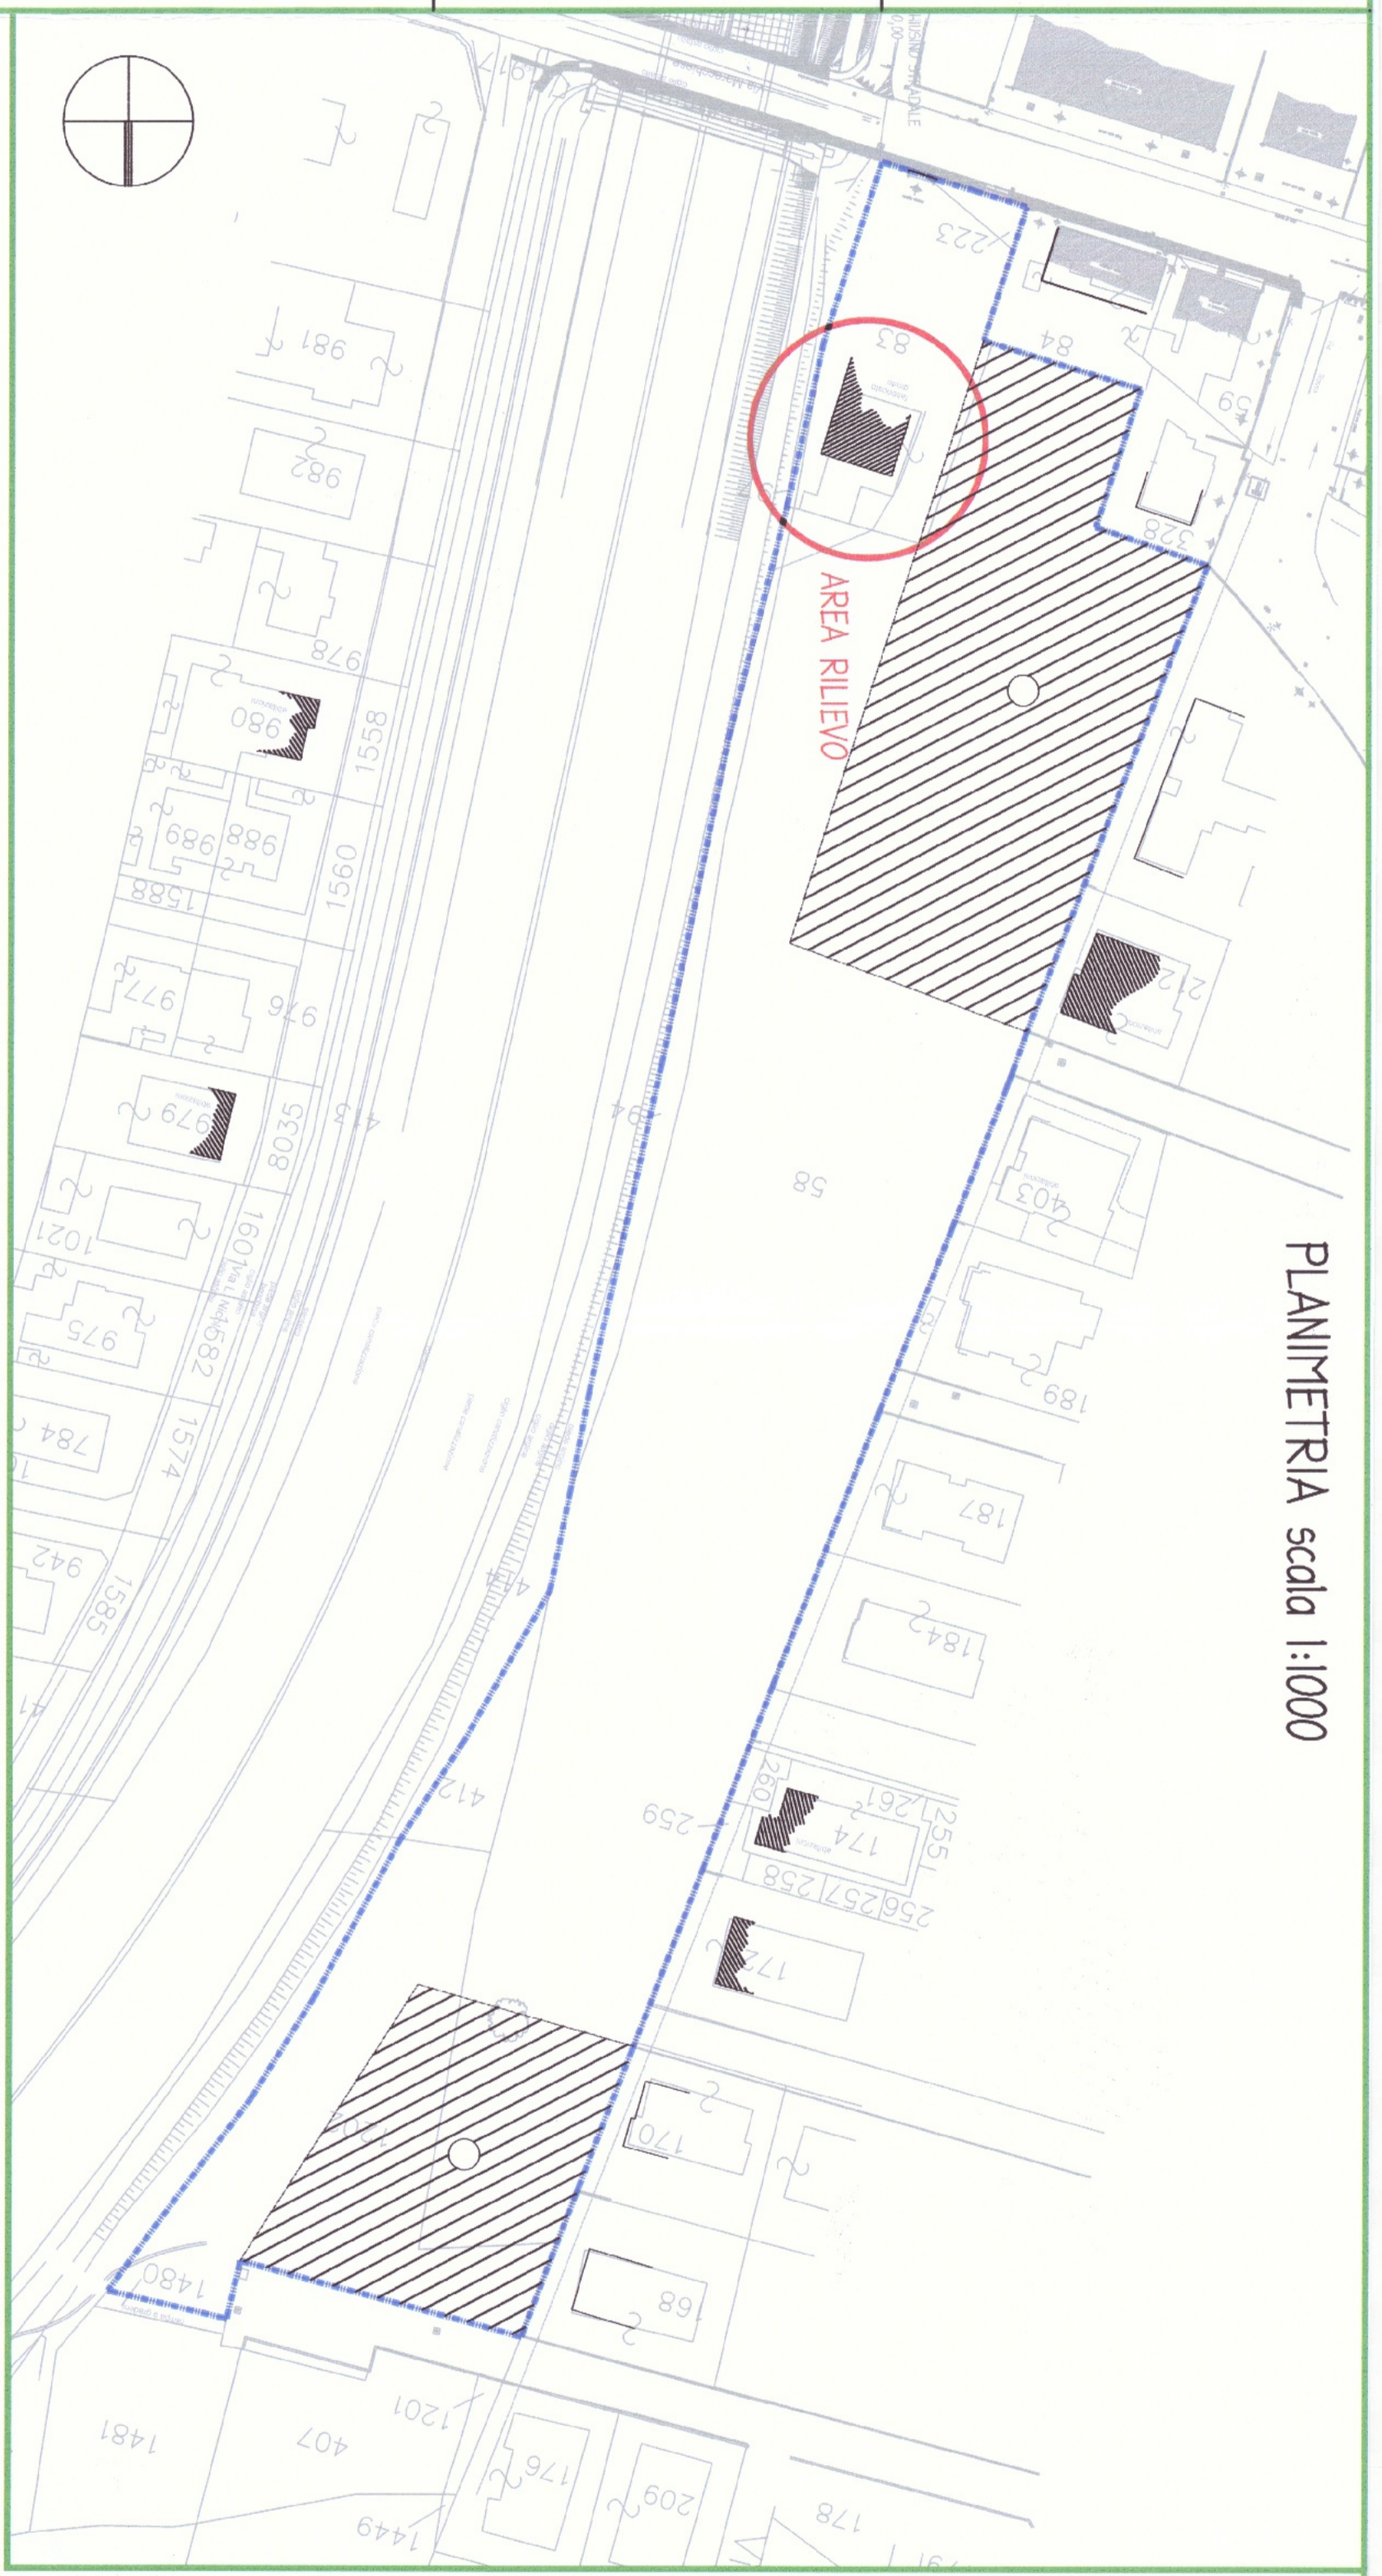

RILIEVO DELLO STATO DI FATTO scala 1:100

