

COMUNE DI RIMINI  
 ( PROVINCIA DI RIMINI )  
 PIANO PARTICOLAREGGIATO DI INIZIATIVA PRIVATA PER L'UTILIZZO DELLE AREE  
 POSITE ALL'INTERNO DEL COMPARTO EDIFICATORIO PREVISTO DAL PRG VIGENTE (Schéma 8.17)  
 IN VIA MARECCHIESE ED A CONFINI CON IL DEVATORE AUSA

ORIGINALI: F.lli L. V.lli  
 ALLEGATO  
 ALLA DELIB. D. G.C.  
 N. 10/2013 DEL

Proprietà:

Progetto:

18 LUG 2013

239733

18 LUG 2013

TAV. 5  
 Oggetto: PROGETTO  
 pianimetria degli edifici a terra

GIUGNO 2013

Scala 1:500


LOTTO A  
 EDIFICIO RESIDENZIALE  
 H. ml 13,50 + Pore Interdotta

LOTTO B  
 EDIFICIO RESIDENZIALE  
 H. ml 13,50 + Pore Interdotta

PLANIMETRIA non in scala

PROGETTO PRESENTATO CON AUTORIZZAZIONE N. 24 DEL 25/05/2013  
 PER I LUOGHI INTERESSATI - Opera prodotta a sensi dell'art. 4, c. 1, lett. a) e b) del D.Lgs. n. 43/2002 e successive modificazioni - Validità in ordine

PLANIMETRIA DI PROGETTO scala 1:500

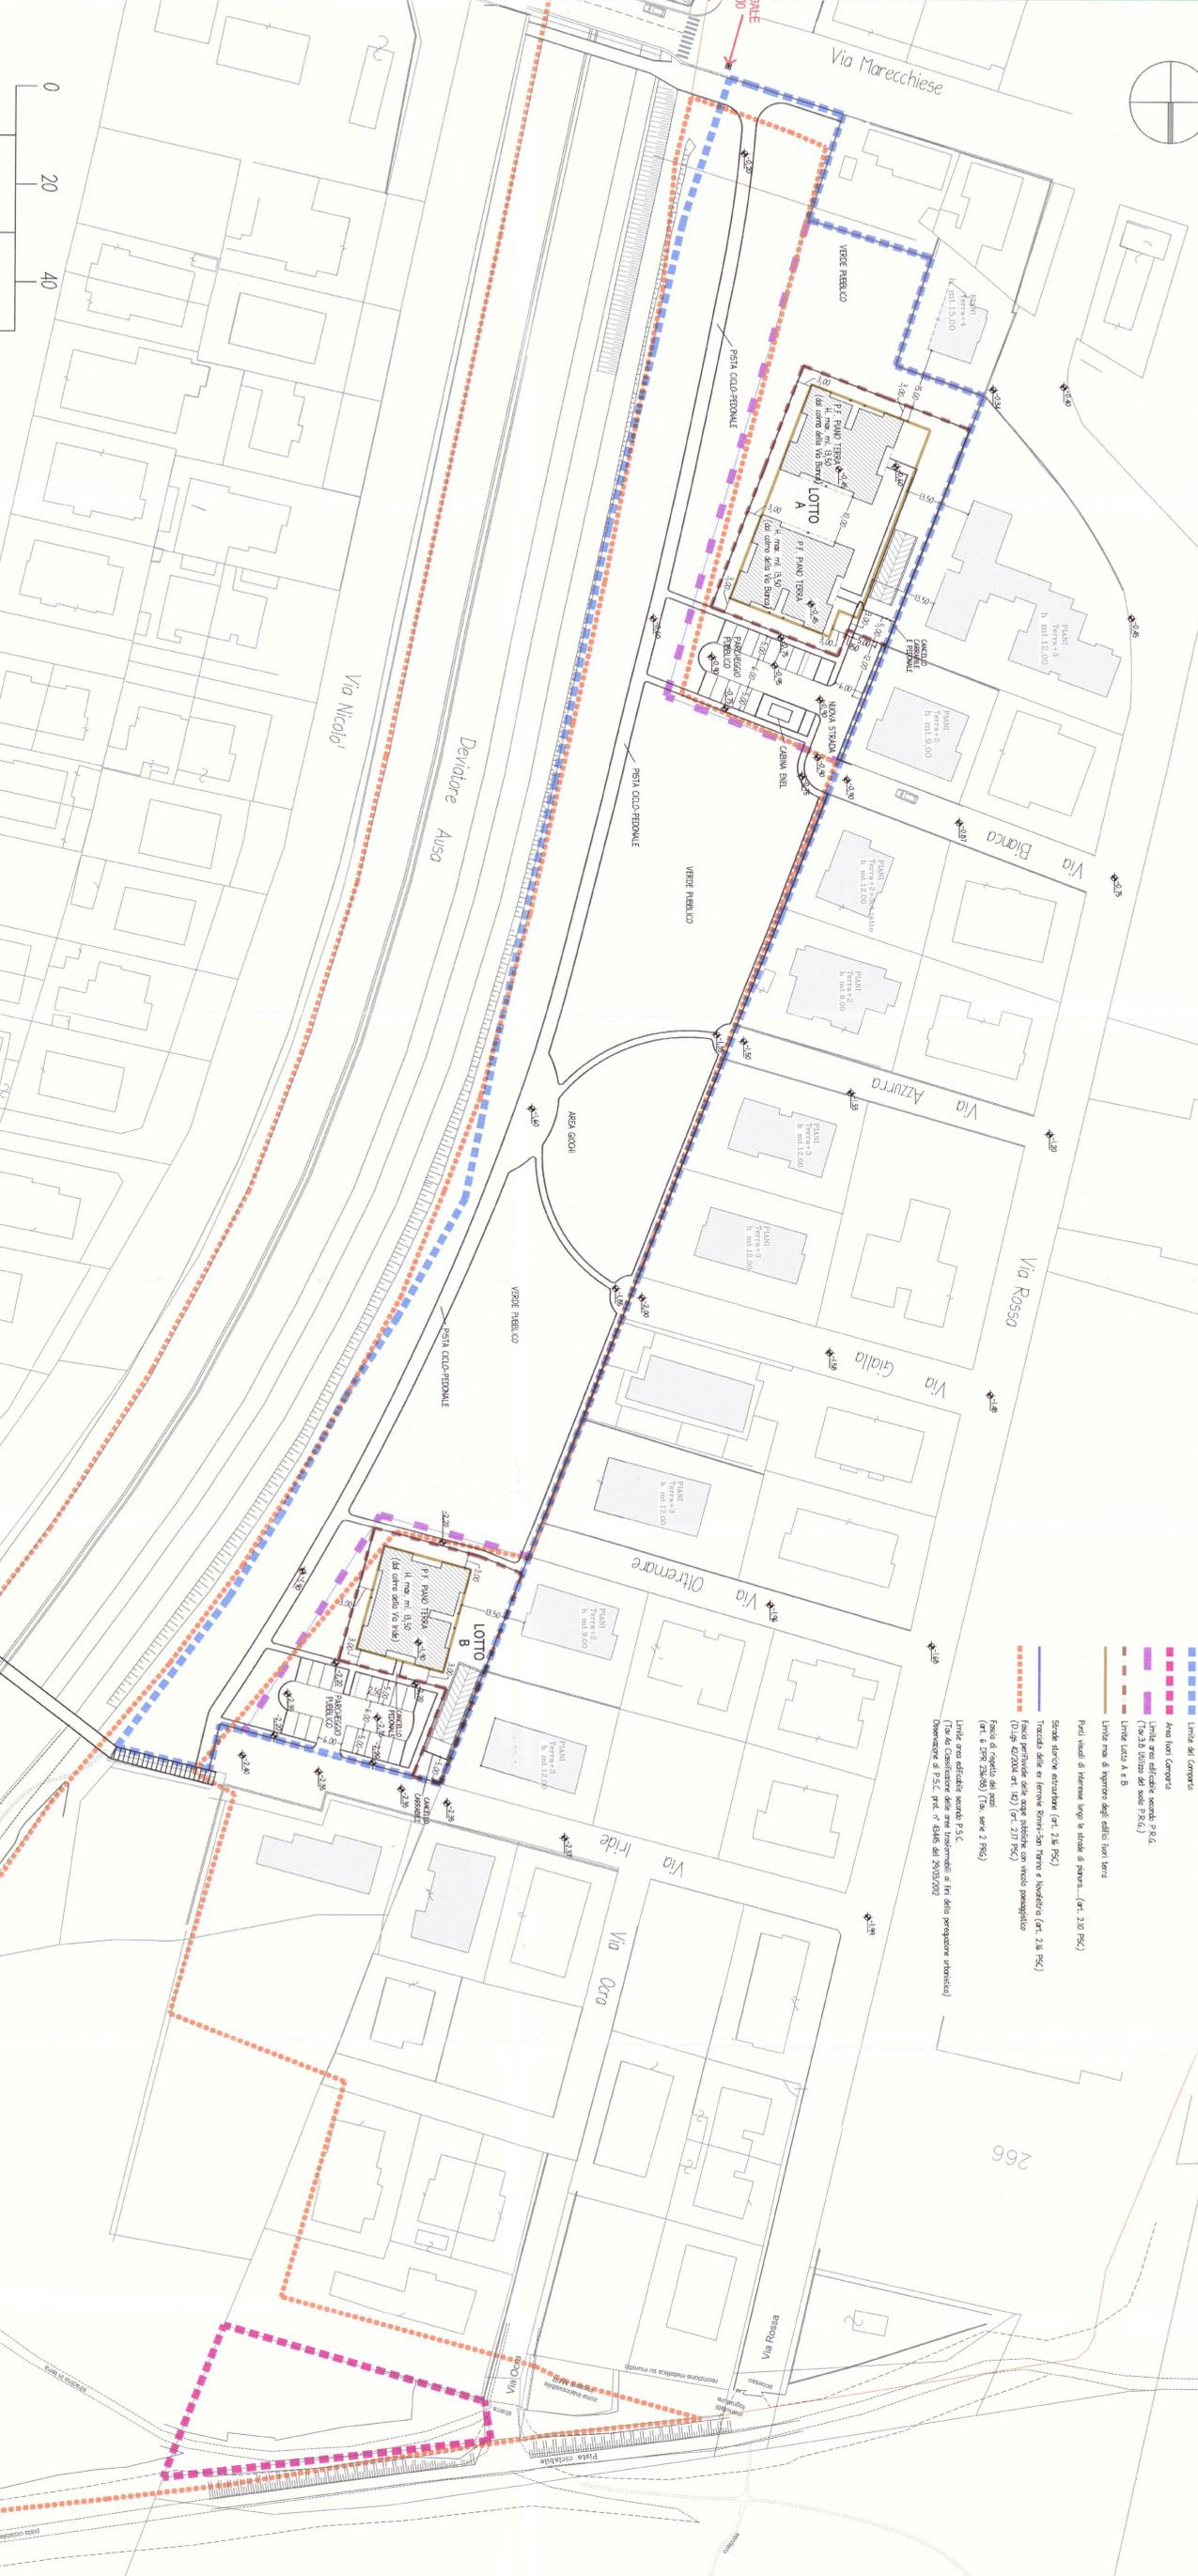

LEGENDA

- Limite del Comune
- Area fuori Comune
- Limite area edificata secondo P.R.G.
- (70,38 Utilizzo del suolo P.R.G.)
- Limite lotto A e B
- Limite non di rispetto agli edifici fuori lotto
- Piani visuali di interesse lungo le strade di piano... (art. 210 P.S.C.)
- Strade future escavate (art. 218 P.S.C.)
- Tracciato delle ex ferrovie Formi-San Tevere e Novafeltria (art. 218 P.S.C.)
- Fossa per il verde delle aree pubbliche con verde passaggiato (0,50g art. 254 del D.P.R. n. 471 del 2/11/1952)
- Fossa di rispetto dai pozzi (art. 6 DPR 23/08/1976) (10a serie 2/1984)
- Limite area edificata secondo P.S.C.
- (Tab. As. Censitorie delle aree urbanistiche o (Fr) delle perseguitazioni urbanistiche)
- Osservazione al P.S.C. prot. n° 64466 del 29/03/2002