




PIANO PARTICOLAREGGIATO DI INIZIATIVA PRIVATA PER L'UTILIZZO DELLE AREE POSTE ALL'INTERNO DEL COMPARTO EDIFICATORIO PREVISTO DAL PRG VIGENTE (Scheda 6/17) IN VIA MARECCHIESE ED A CONFINI CON IL DEVIATORE AUSA

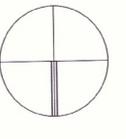

PLANIMETRIA PIANI INTERRATI scala 1:500

Proprietà:	STUDIO 350/1 COMUNE DI RIMINI
Numero PROT.	127343
DATA	4 LUG. 2013
PROF. ARCHIT.	GIULIO VENTURA
PROF. PAESAGG.	---
PROF. PIANIFICAZIONE	---

TAV. 6	PROGETTO	GIUGNO 2013
Oggetto:	planimetria dei piani interrati	Scale varie

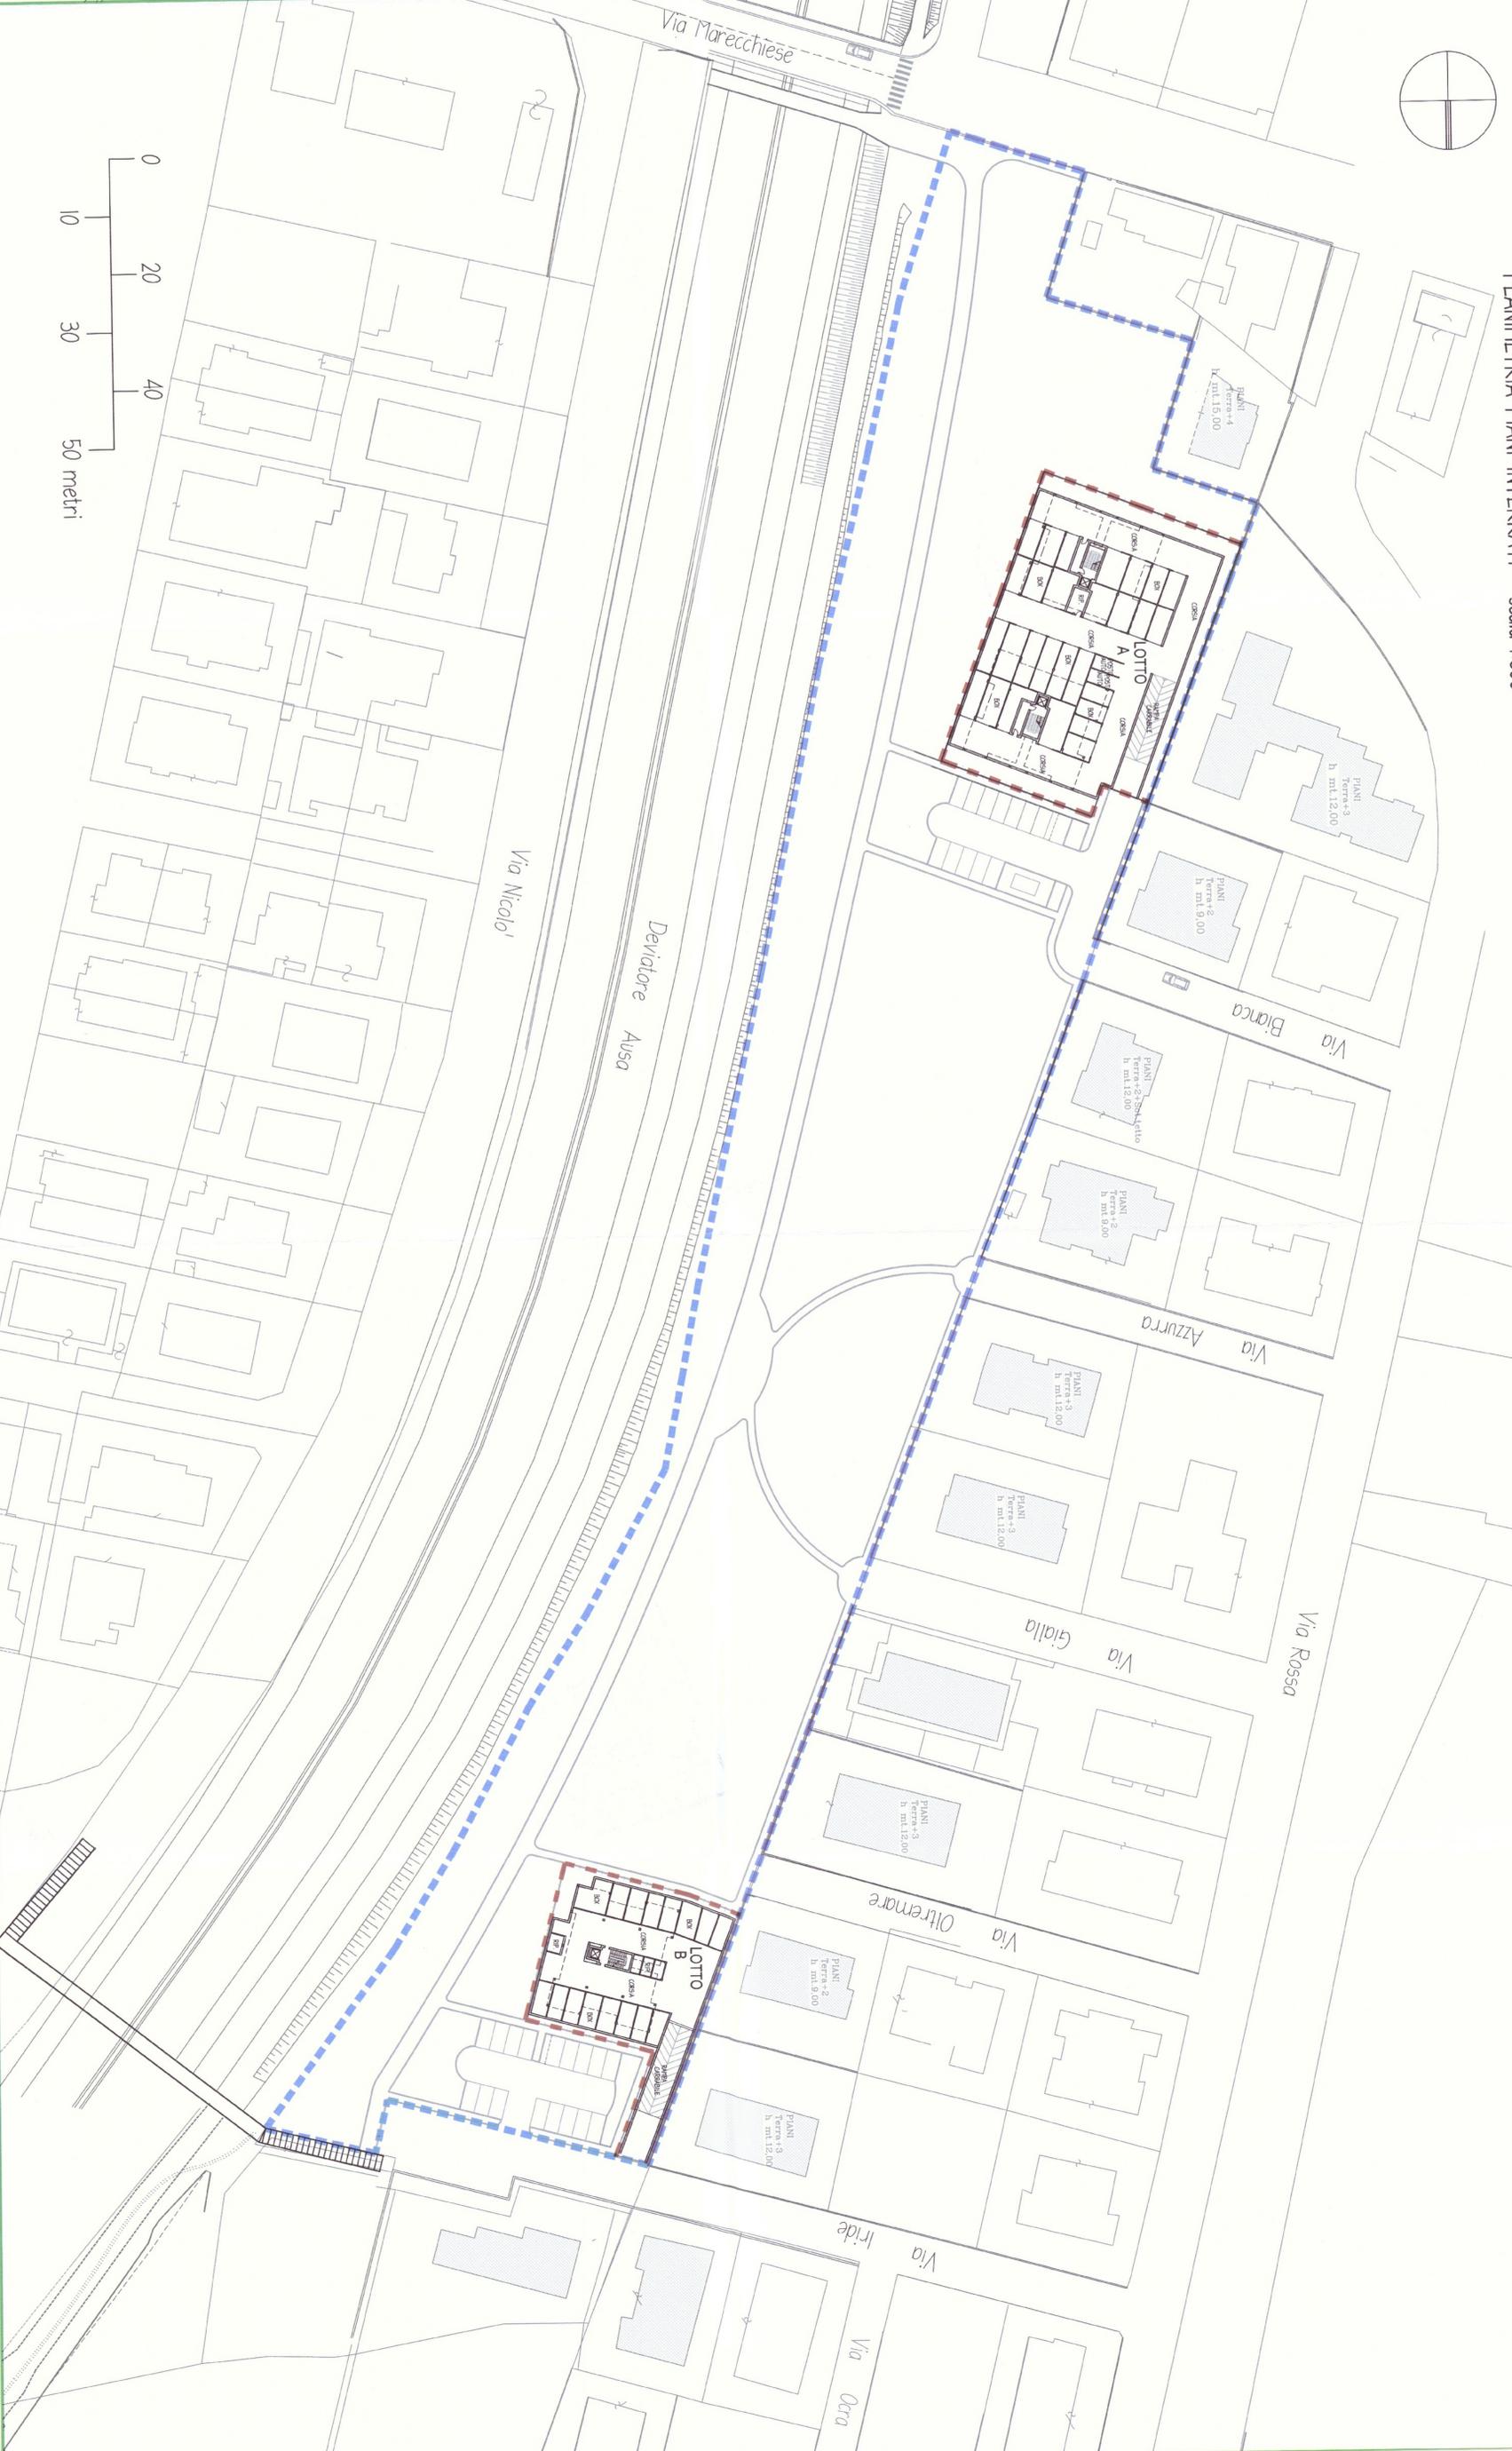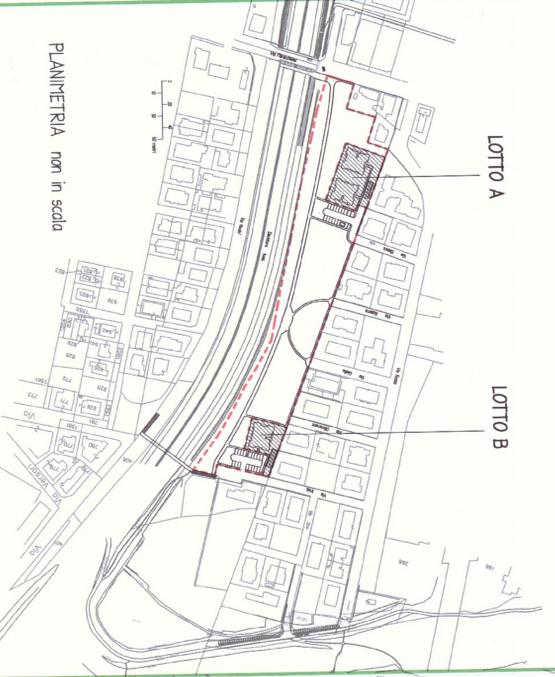

DISEGNO ESALTATO CON AUTOCAD LT - LIBRERIA N. 341-074754
 tutti i diritti riservati - Opera protetta ai sensi della legge n. 633 e successive - Vietata la riproduzione