



COMUNE DI RIMINI

**MESSA IN SICUREZZA
DELL'INTERSEZIONE STRADALE
TRA VIA FLAMINIA, VIA FADA
E VIA CARLO ALBERTO DALLA CHIESA**



**PROGETTO DI FATTIBILITA'
TECNICA ED ECONOMICA**



PROGETTO ESECUTIVO

Elaborato: **H**

PIANO PARTICELLARE D'ESPROPRIO

DATA : DICEMBRE 2023

AGG. : FEBBRAIO 2024

I PROGETTISTI:

ARCH. MARCO TONNONI
GEOM. LORIS MANDRELLI

I COLLABORATORI:

GEOM. DEBORAH AMADEI

IL RESPONSABILE DEL PROGETTO PER ANTHEA:


ARCH. MARCO TONNONI

IL RESPONSABILE DEL PROGETTO PER L'A.C.:

ING. ALBERTO DELLAVALLE



INFRASTRUTTURA STRADALE
Via della Lontra, 30 - 47923 Rimini
tel. 0541/767411 - fax 0541/753302

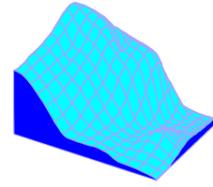

RIMINI
MISURE
GEODESIA & TOPOGRAFIA

CENTRO DIREZIONALE PIANETA – Via Nuova Circonvallazione n°69 SCALA A – 47924 RIMINI
Tel. 0541/793027 – Fax 0541/795605 – Email: riminimisure@riminimisure.it
Partita I.V.A. 02183600408

OGGETTO

Realizzazione rotatoria Via A. Fada-Via Flaminia

COMMITTENTE

ANTHEA S.R.L.

UBICAZIONE

Comune di Rimini Foglio 88 part. 439-469-3685

TAVOLA

1

PIANO PARTICELLARE DI ESPROPRIO

SCALA

1:2000

IL RESPONSABILE

Geom. Stefano Scarponi

COLLABORATORI

Geom. PAZZAGLI DANIELE

DATA


12/02/2024

NS. RIF.

FILE DRAWING: \Lavori\3130_CALCOLI\PPE.dwg
CODICE PRATICA: 3130



sviluppo scala 1:500

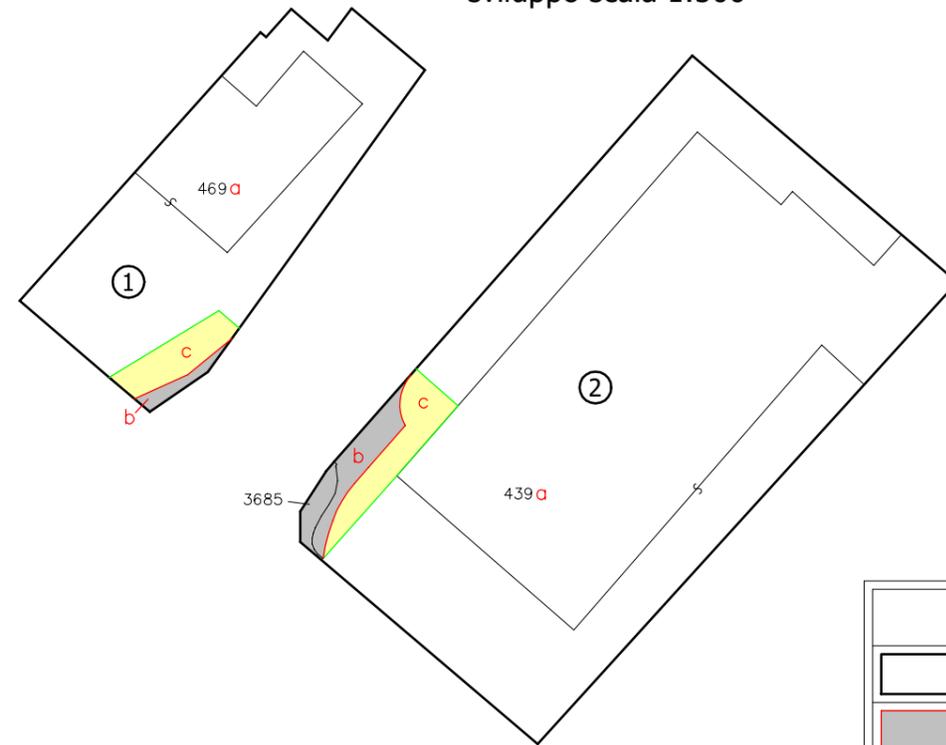

LEGENDA

①	NUMERO DITTA
	LIMITE DITTA
	ESPROPRIO
	OCCUPAZIONE TEMPORANEA
	LIMITE FOGLI
	BASE CATASTALE

