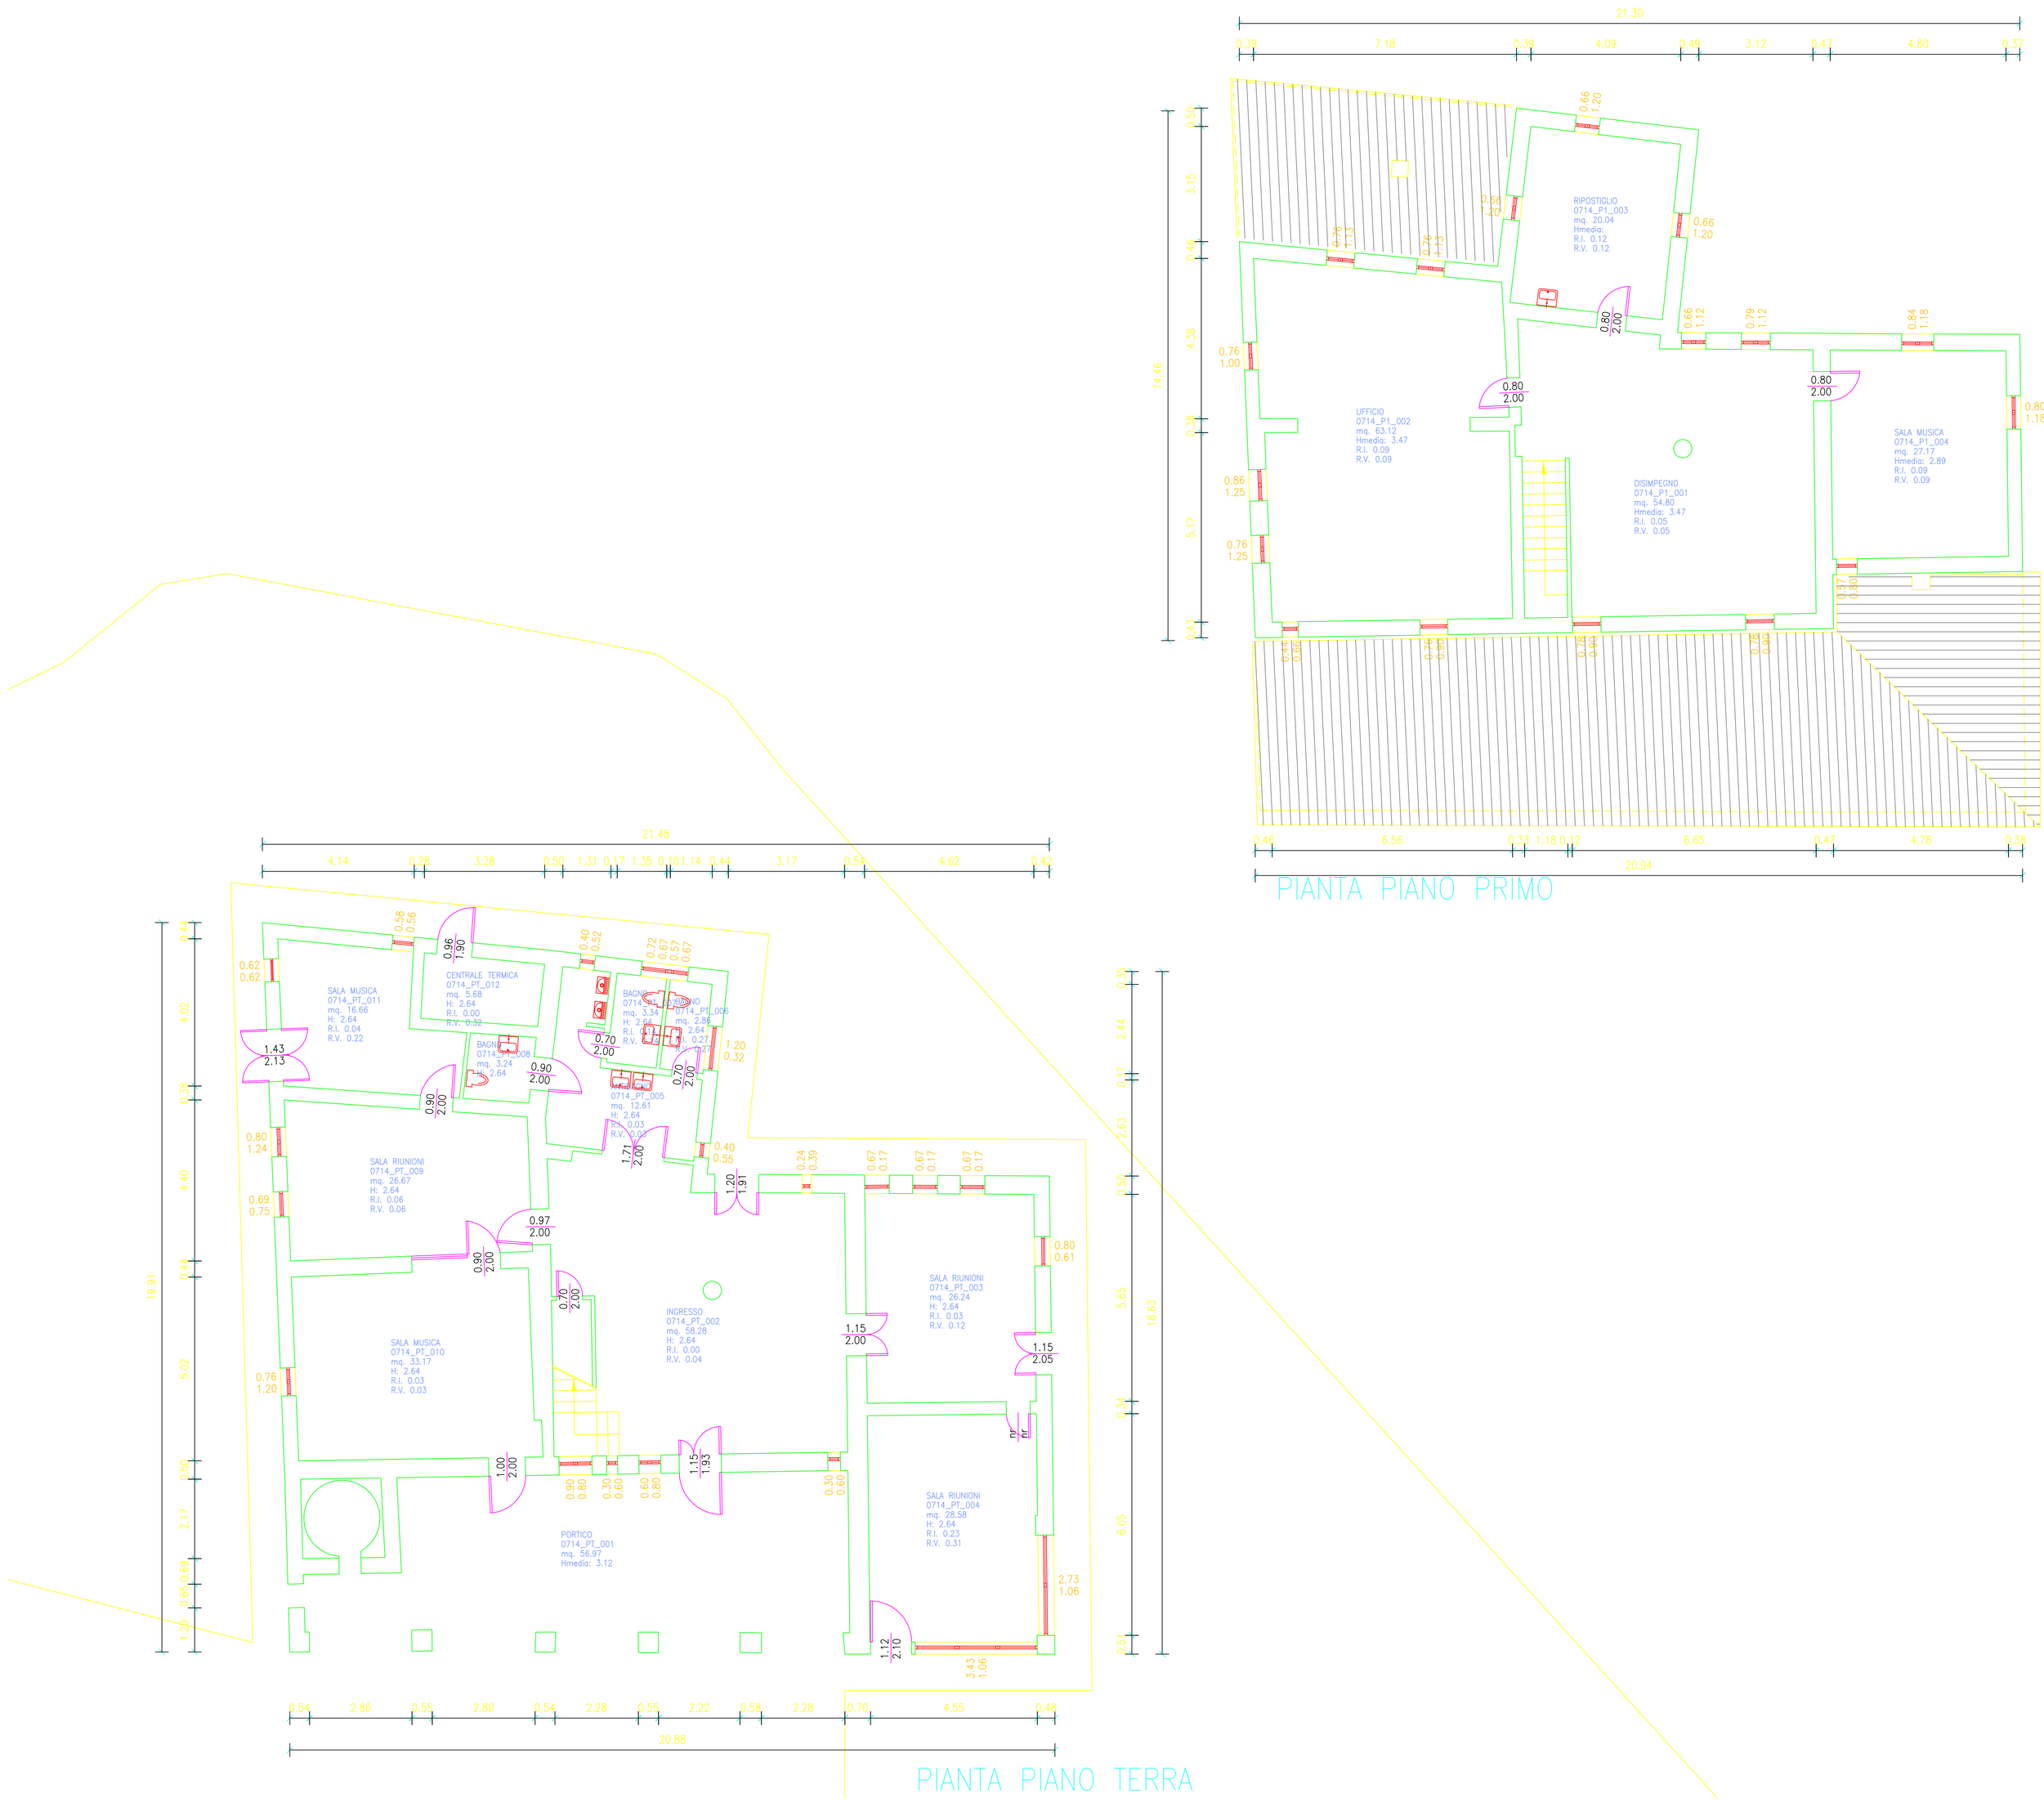
RIPOSTIGLIO
0714_P1_003
mq. 20.04
Hmedia:
R.I. 0.12
R.V. 0.12
UFFICIO
0714_P1_002
mq. 63.12
Hmedia: 3.47
R.I. 0.09
R.V. 0.09
DISIMPEGNO
0714_P1_001
mq. 54.80
Hmedia: 3.47
R.I. 0.05
R.V. 0.05
SALA MUSICA
0714_P1_004
mq. 27.17
Hmedia: 2.89
R.I. 0.09
R.V. 0.09
PIANTA PIANO PRIMO
SALA MUSICA
0714_PT_011
mq. 16.66
H: 2.64
R.I. 0.04
R.V. 0.22
CENTRALE TERMICA
0714_PT_012
mq. 5.68
H: 2.64
R.I. 0.00
R.V. 0.32
BAGNO
0714_PT_008
mq. 3.24
H: 2.64
BAGNO
0714_PT_006
mq. 2.86
H: 2.64
R.I. 0.27
R.V. 0.27
0714_PT_005
mq. 12.61
H: 2.64
R.I. 0.03
R.V. 0.03
SALA RIUNIONI
0714_PT_009
mq. 26.67
H: 2.64
R.I. 0.06
R.V. 0.06
SALA MUSICA
0714_PT_010
mq. 33.17
H: 2.64
R.I. 0.03
R.V. 0.03
INGRESSO
0714_PT_002
mq. 58.28
H: 2.64
R.I. 0.00
R.V. 0.04
SALA RIUNIONI
0714_PT_003
mq. 26.24
H: 2.64
R.I. 0.03
R.V. 0.12
SALA RIUNIONI
0714_PT_004
mq. 28.58
H: 2.64
R.I. 0.23
R.V. 0.31
PORTICO
0714_PT_001
mq. 56.97
Hmedia: 3.12
PIANTA PIANO TERRA