



# COMUNE DI RIMINI

Settore Infrastrutture e Qualità Ambientale  
U.O. Infrastrutture

Realizzazione di un intervento di collegamento  
tra la Via Porto Bardia e la via Diredaua previo  
sfondamento della stessa via Porto Bardia a  
Torre Pedrera (RN)

CUP C91B23000190004 CUI L00304260409202300029

ELABORATO PLANIMETRICO A SEGUITO DEL  
FRAZIONAMENTO

PIANO PARTICELLARE DI ESPROPRIO

TAV. 5

Progettista

Geom. Marcello Antolini


Collaboratori

Arch. Alice Bianchi  
Arch. Daniela De Rubeis

Responsabile Unico di Progetto

Ing. Alberto Dellavalle

SOVRAPPORZIONE CATASTALE FOGLIO 28 - scala 1:500

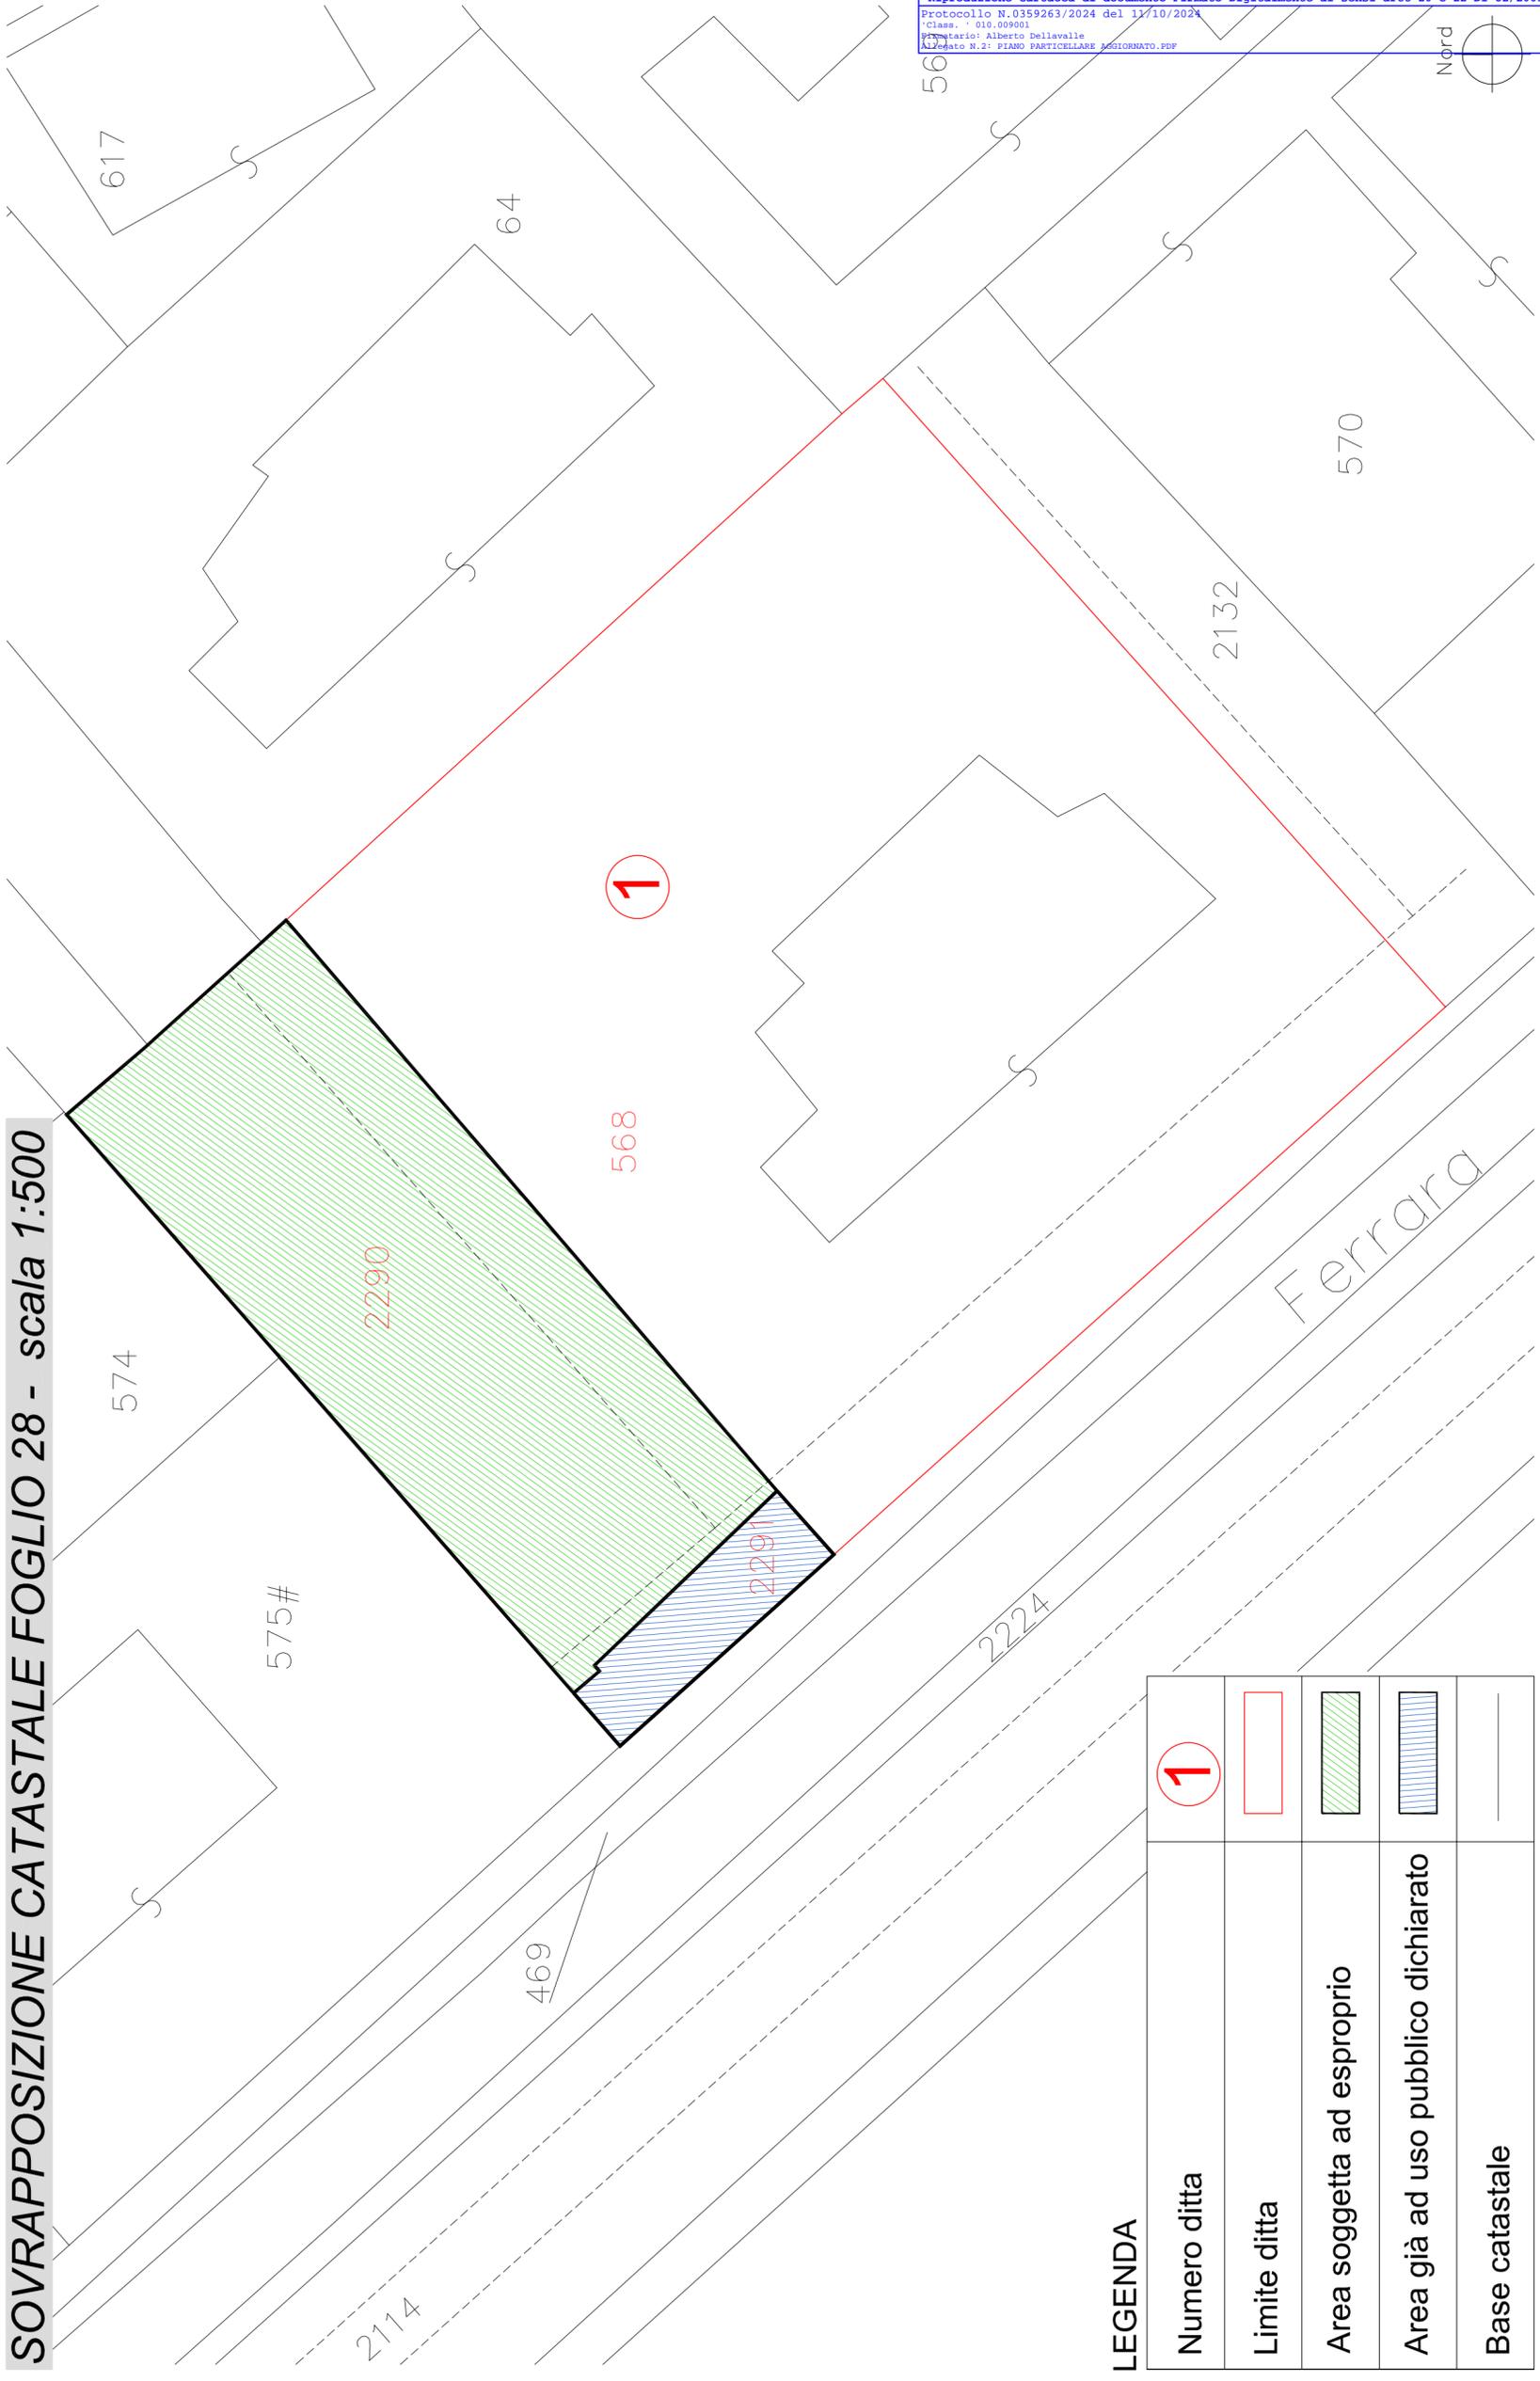

## LEGENDA

Numero ditta	①
Limite ditta	
Area soggetta ad esproprio	
Area già ad uso pubblico dichiarato	
Base catastale	

COMUNE DI RIMINI

\*Riproduzione Cartacea di documento Firmato Digitalmente ai sensi artt 20 e 22 Dl 82/2005\*

Protocollo N.0359263/2024 del 11/10/2024

Class. : 010.009001

Cartario: Alberto Dellavalle

Allegato N.2: PIANO PARTICELLARE AGGIORNATO.PDF

Nord

