


ALBERATURE ESISTENTI

-  N 4 Tilia platyphyllos
-  N 16 Platanus x acerifolia
-  N 30 Pinus Pinea
-  N 2 Lagerstroemia indica
-  N 10 Quercus ilex
-  N 3 Catalpa bignonioides
-  N 1 Cedrus atlantica
-  N 5 Magnolia grandiflora
-  N 4 Taxus baccata
-  N 5 Acer negundo
-  N 3 Picea pungens
-  N 5 Picea abies
-  N 2 Cercis siliquastrum
-  Siepe di pitosforo
-  N 3 Ceppaie rilevate

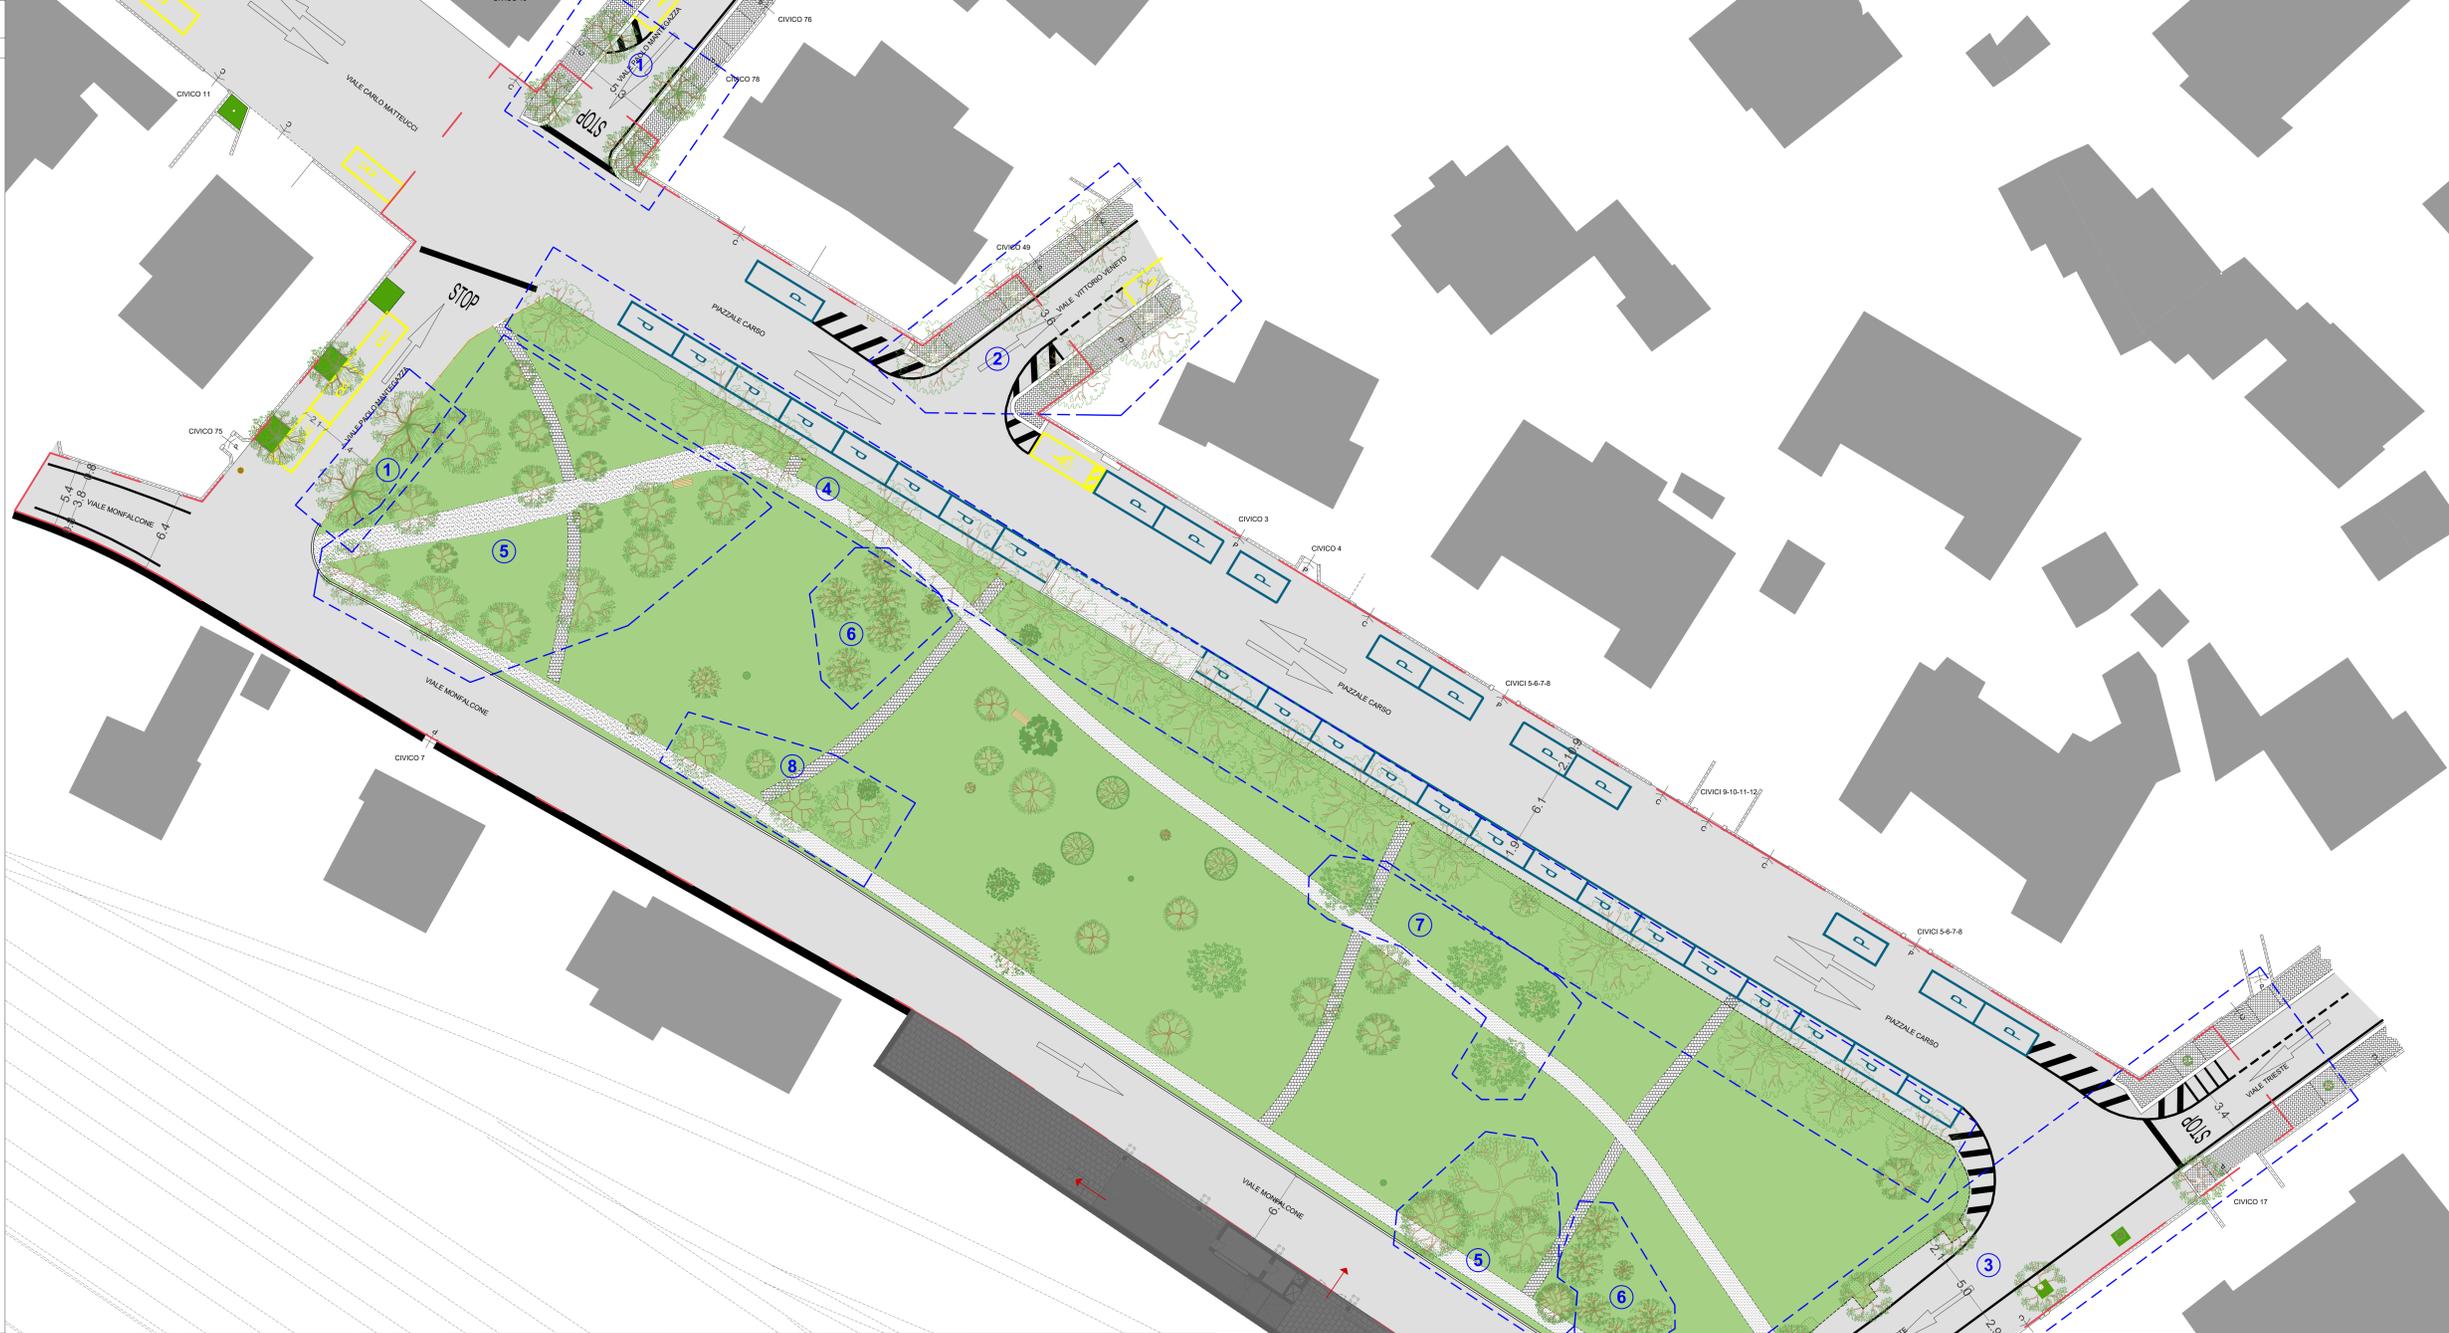

Comune di Rimini
 Direzione Generale
 Settore Infrastrutture e Qualità Ambientale



'RIQUALIFICAZIONE DEL PARCO IN PIAZZALE CARSO'

CUP: C91B24000350004

PROGETTO DI FATTIBILITA' TECNICO - ECONOMICA

07 - C	SDF - Rilievo delle alberature esistenti
--------	--

PROGETTISTA
 Ing. Laura Alesiani

PUBBLICA ILLUMINAZIONE
 P.I. Luca Castellani

IMPIANTI IDRICI
 Ing. Enrico Miani

RESPONSABILE UNICO DEL PROGETTO
 Ing. Alberto Dellavalle

Rimini, Novembre 2024 

<p>1 Filari di Tigli su Viale Paolo Mantegazza</p> 	<p>2 Filari di Platani su Viale Vittorio Veneto</p> 	<p>3 Filari di Pini marittimi lungo Viale Trieste</p> 	<p>4 Filari di Platani nel Parco</p> 
<p>5 Gruppi di Pini nel Parco</p> 	<p>6 Gruppi di Lecci nel Parco</p> 	<p>7 Gruppi di Aceri nel Parco</p> 	<p>8 Gruppi di Magnolie nel Parco</p> 