

ZONIZZAZIONE ACUSTICA
COMUNALE

tavola ZAC 2.2 scala 1:5.000

Adozione:
Delibera di C.C. n.47 del 11/06/2015

Approvazione:
Delibera di C.C. n.15 del 15/03/2016

Sindaco:
Andrea Ghassi

Assessore al Territorio:
Roberto Biagini


Presidente del Consiglio Comunale:
Vincenzo Gallo

Segretario Comunale:
Laura Chiodarelli

Direzione Pianificazione e
Gestione Territoriale, Coordinatore e
Capo Progetto Ufficio di Piano:
Alberto Fattori

Ufficio Nuovi Strumenti Urbanistici

Ufficio Gestione Territoriale

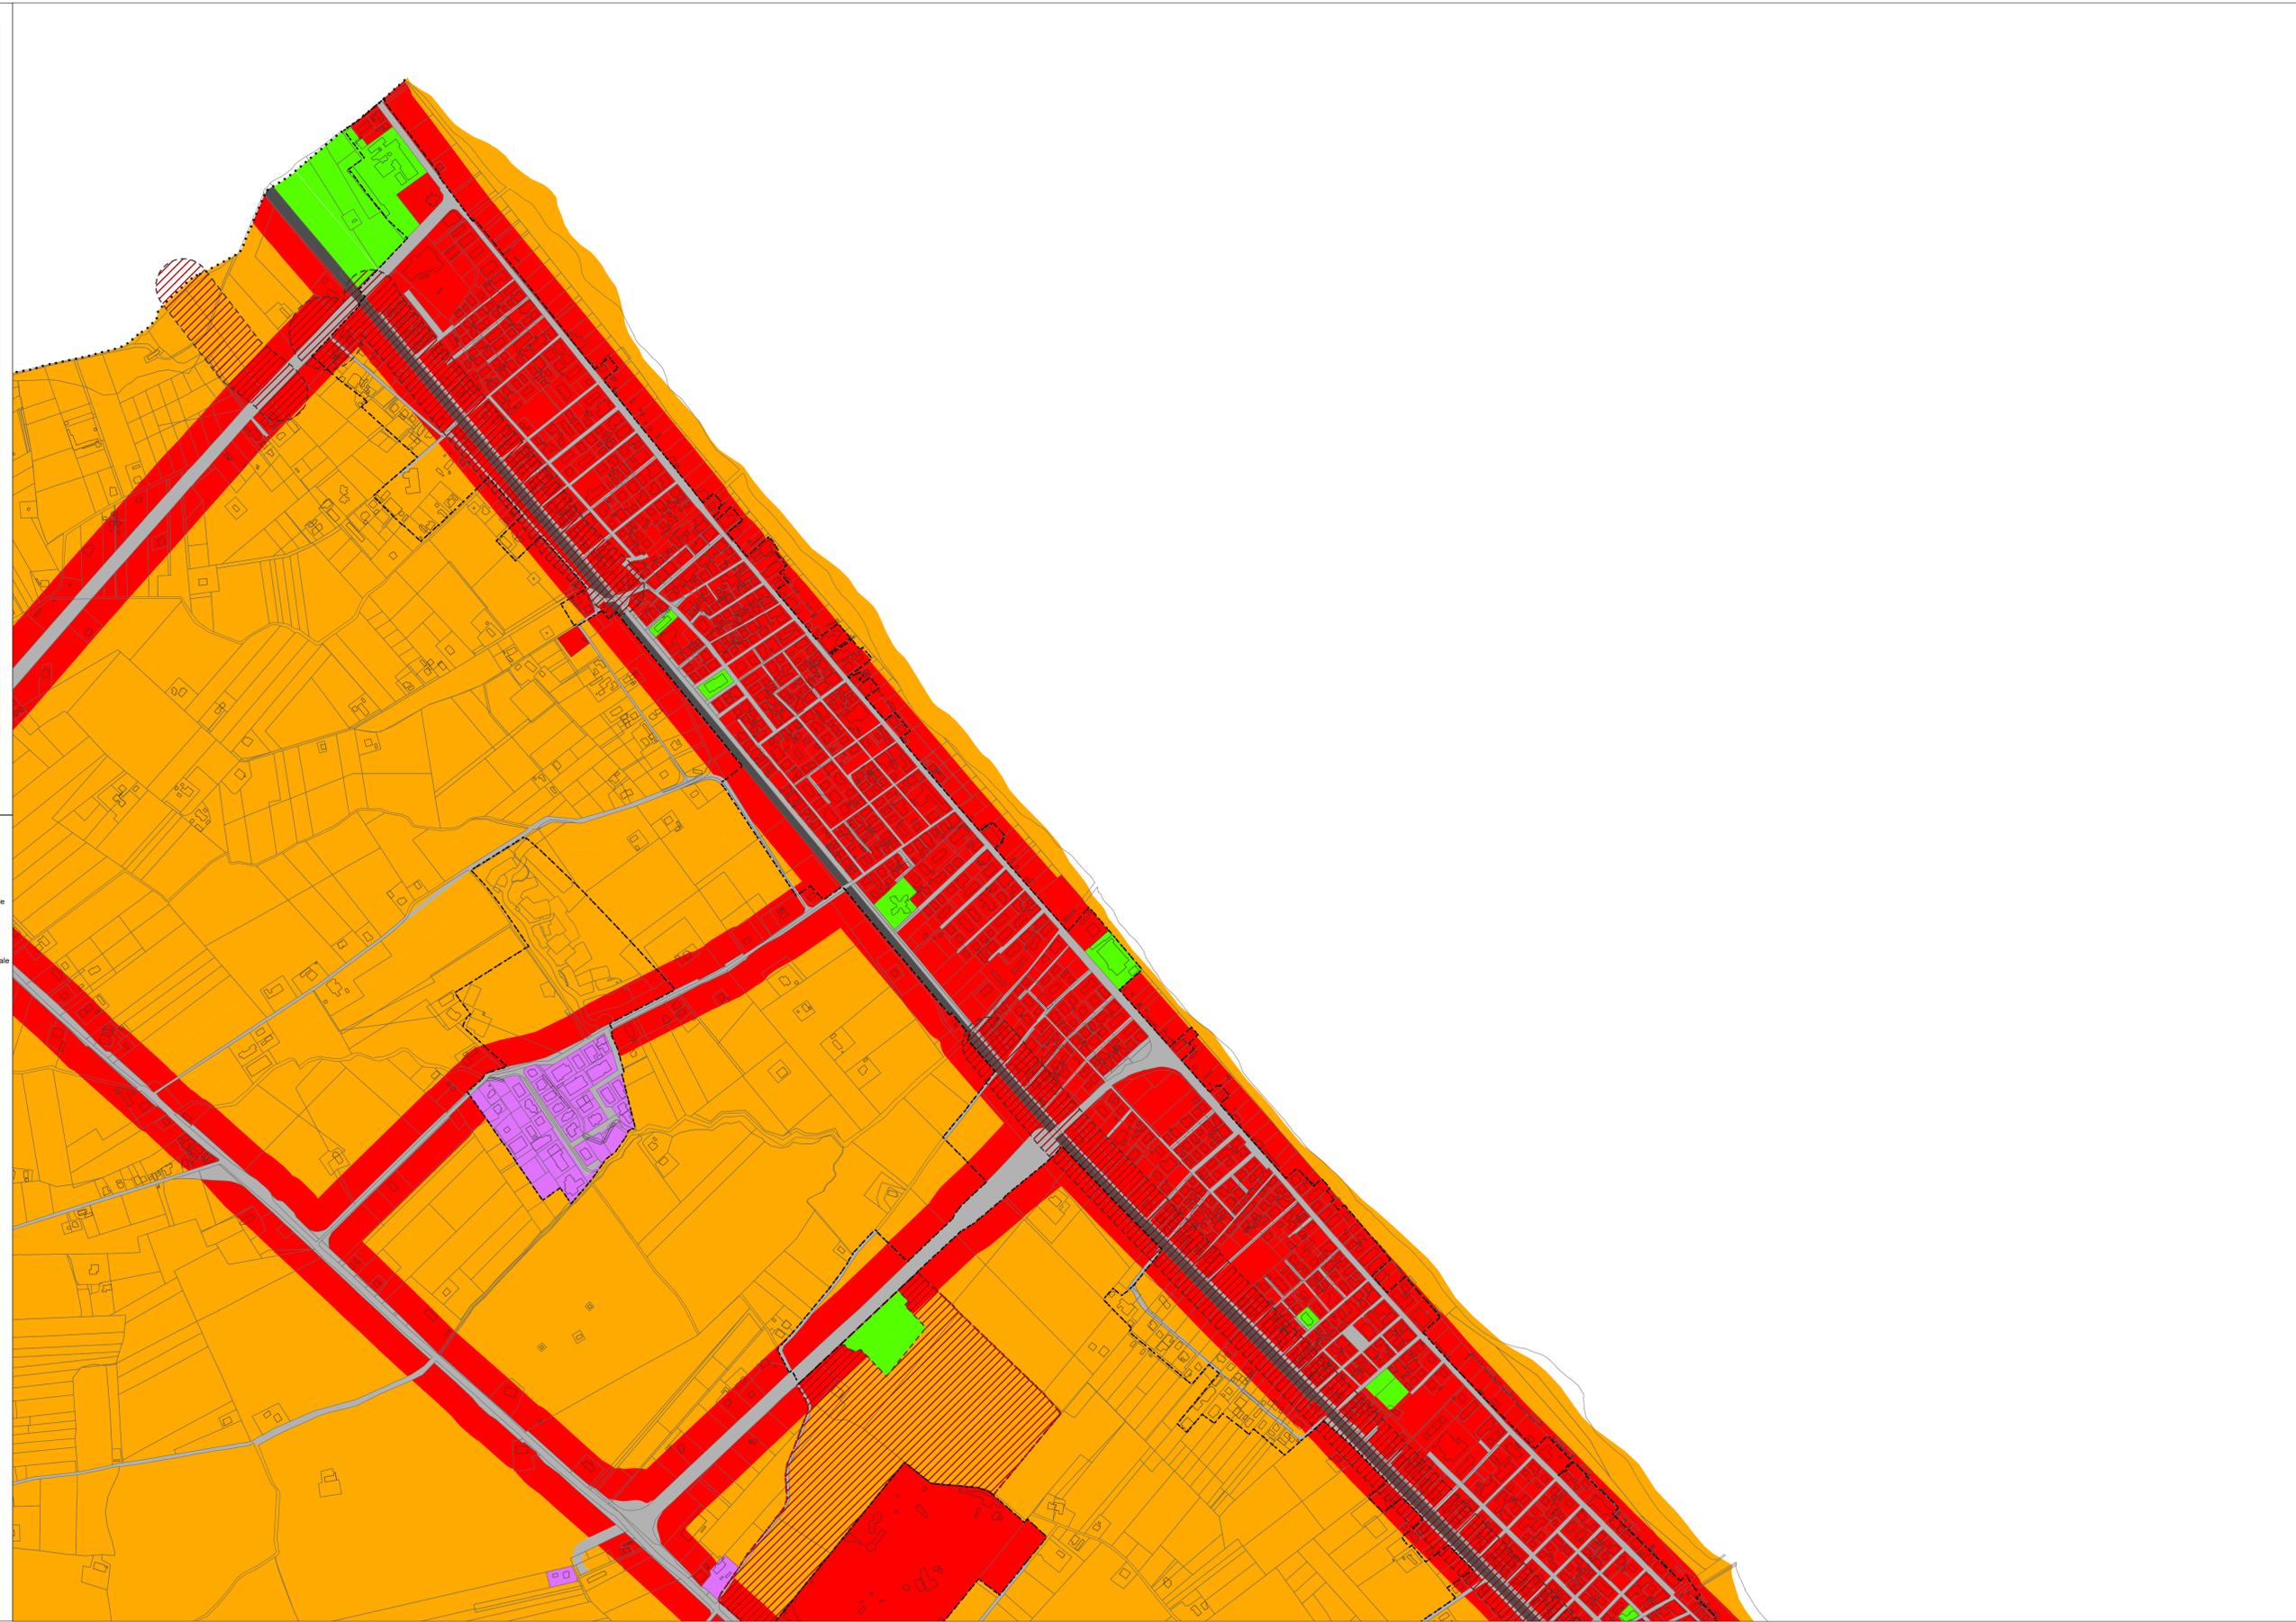

Le tavole di ZAC sono state integrate a seguito dell'approvazione dei seguenti atti:

- Progetto per la riqualificazione urbana e ambientale e per il recupero delle vocazioni identitarie dei luoghi dell'area turistica di Rimini Nord.
Approvazione Del. C.C. n. 42 del 10/08/2017

Settore Infrastrutture e Qualità Ambientale
Il Dirigente
Ing. Alberto Dellavalle

- Progetto presentato ai sensi dell'art. 53 della L.R. 24/2017 - Procedimento unico in variante alla pianificazione urbanistica vigente proposto dalla Soc. Bernardi srl, per la realizzazione dell'arricchimento del fabbricato ad uso produttivo sito in Rimini, via San Martino in Riparotta n.5/T.
Determinazione conclusiva prot. n. 291937 del 22/08/2023 e delibera di C.C. n. 64 del 21/09/2023

Settore Infrastrutture e Qualità Ambientale
Il Dirigente
Ing. Alberto Dellavalle

- Procedimento unico in variante alla pianificazione urbanistica vigente ai sensi dell'art. 53 comma 1 della L.R. 24/2017, per la realizzazione della Scuola Primaria "FAI BENE" e dell'area di accesso alla scuola - Via Veronesi Grazia Rimini NGRSD.
Determinazione conclusiva prot. n. 412741 del 21/11/2024 e delibera di Consiglio Comunale n. 85 del 10/12/2024

Settore Infrastrutture e Qualità Ambientale
Il Dirigente
Ing. Alberto Dellavalle

LEGENDA

- Confine comunale
- - - - - Perimetro del territorio urbanizzato

Classificazione acustica

- Arete non classificate
- CLASSE I - Aree particolarmente protette
- CLASSE II - Aree prevalentemente residenziali
- CLASSE III - Aree di tipo misto
- CLASSE IV - Aree ad intensa attività umana
- CLASSE V - Aree prevalentemente produttive
- CLASSE VI - Aree esclusivamente industriali
- Sedi stradali
- Sede ferroviaria
- Bacini e corsi d'acqua

Classificazione acustica di progetto

- CLASSE I - Aree di progetto particolarmente protette
- CLASSE III - Aree di progetto di tipo misto
- CLASSE IV - Aree di progetto ad intensa attività umana
- CLASSE V - Aree di progetto prevalentemente produttive
- Ambiti di progetto del PSC (ANS-ASP_N-APP)

