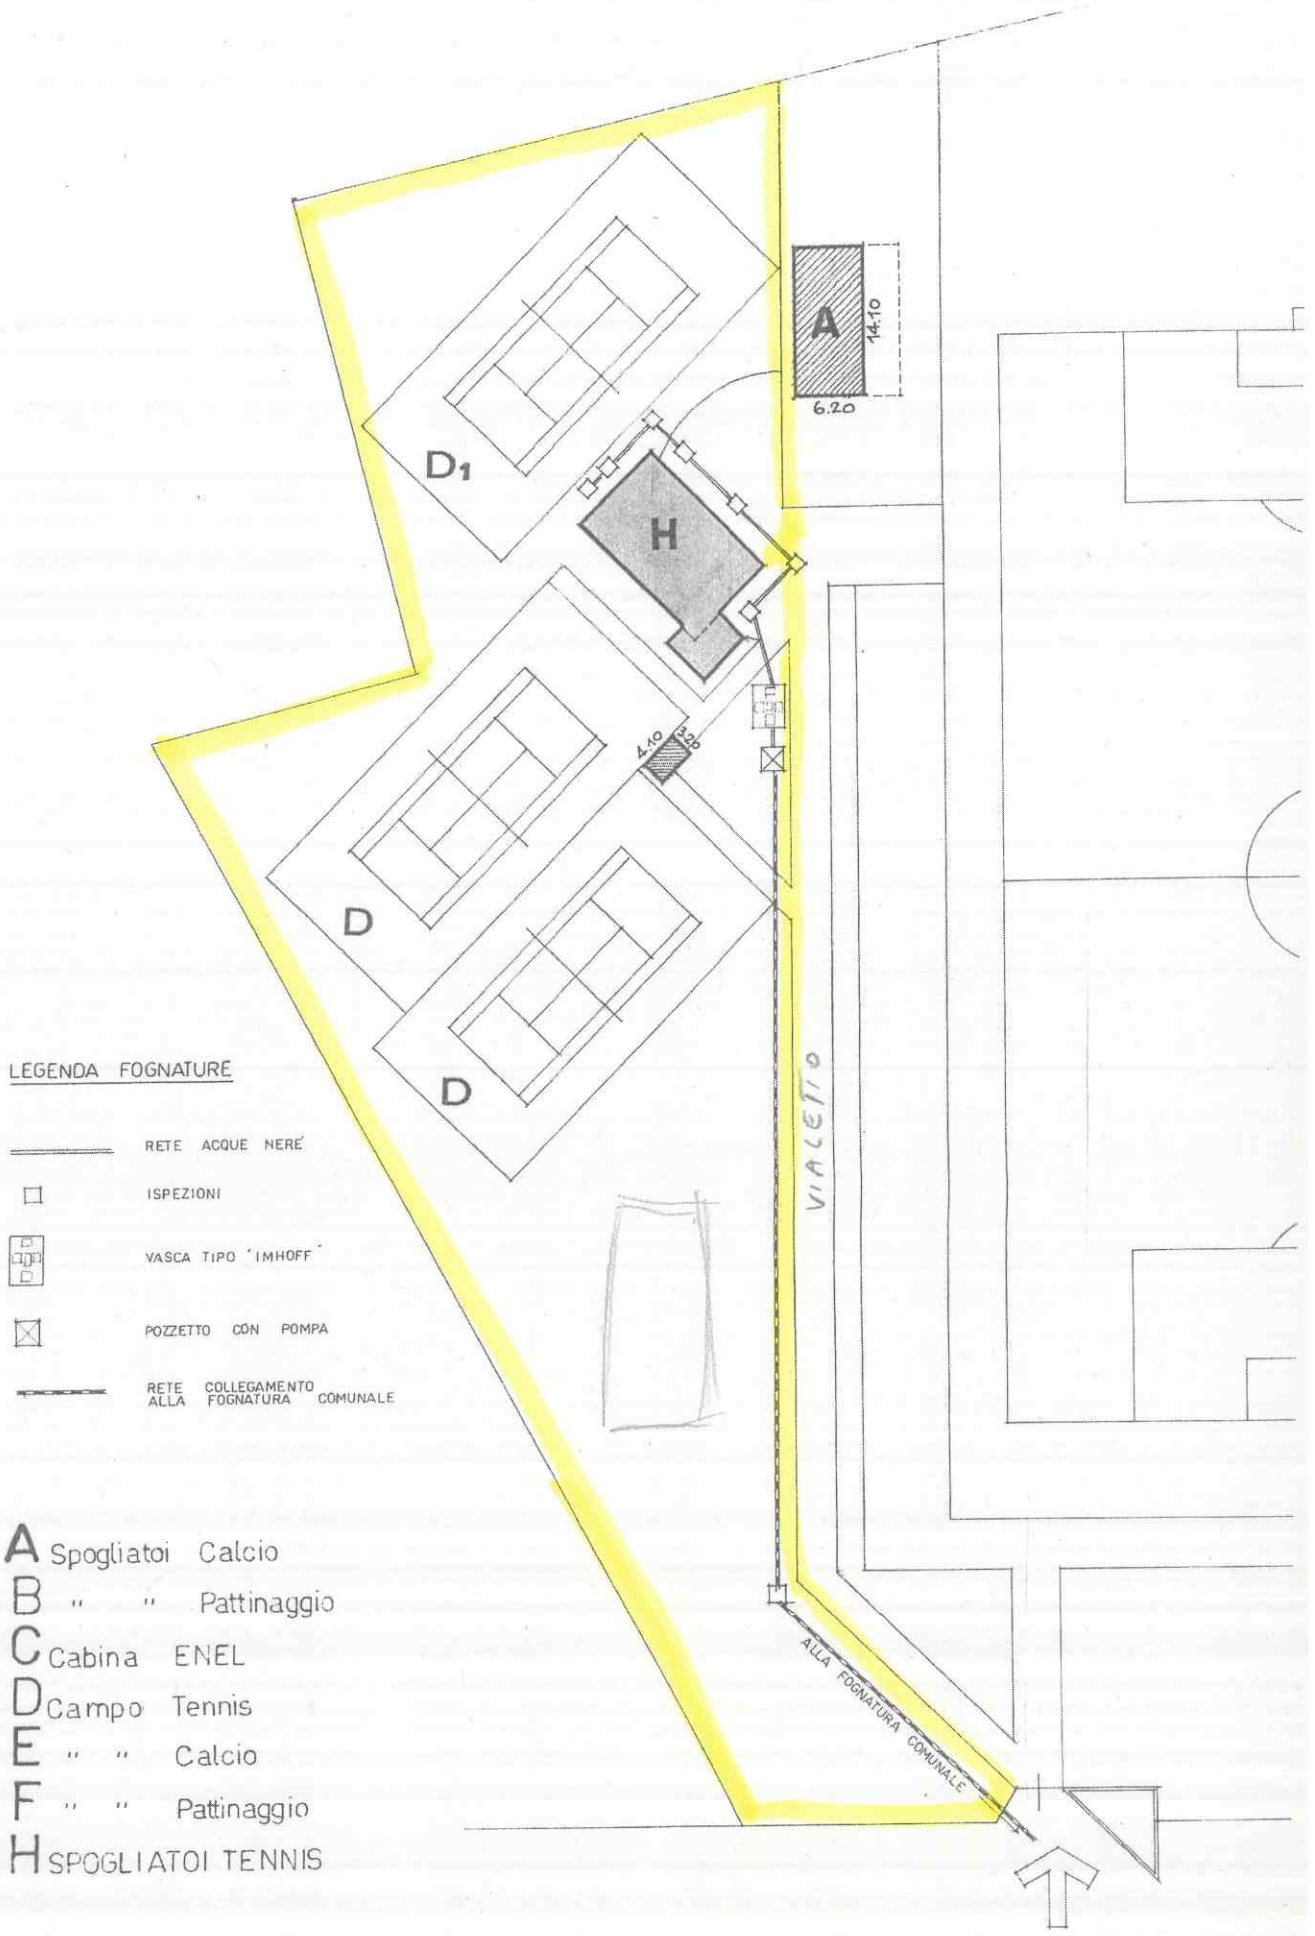

LEGENDA FOGNATURE

RETE ACQUE NERE

ISPEZIONI

VASCA TIPO "IMHOFF"

POZZETTO CON POMPA

RETE COLLEGAMENTO ALLA FOGNATURA COMUNALE

A Spogliatoi Calcio
B " " Pattinaggio
C Cabina ENEL
D Campo Tennis
E " " Calcio
F " " Pattinaggio
H SPOGLIATOI TENNIS

PLANIMETRIA IN SCALA 1:500