



Tomba
ex Cerilli

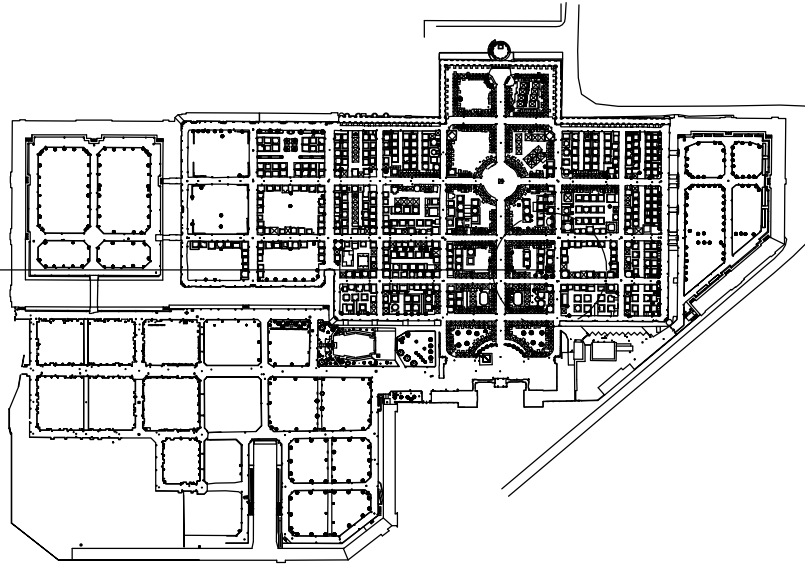

Planimetria Cimitero Civico e Monumentale - scala 1:5000

Tomba
ex Cerilli

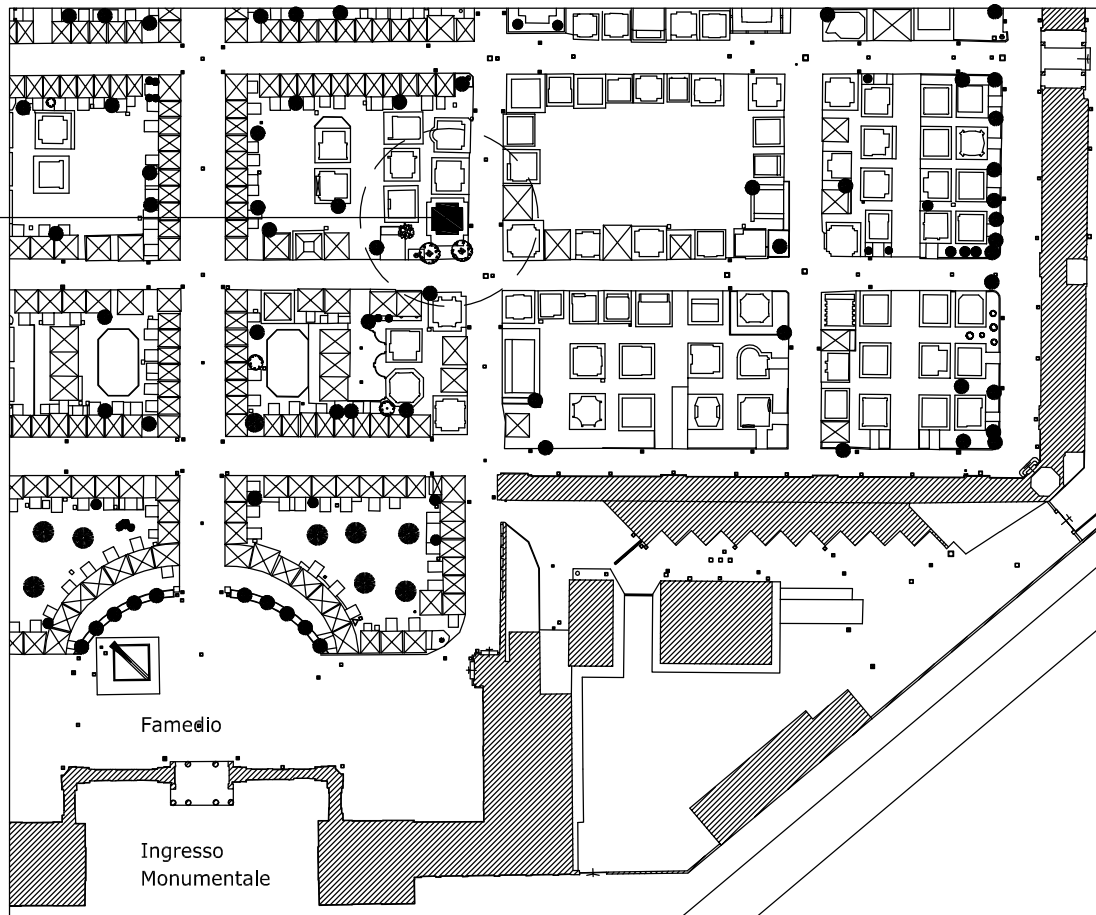

Particolare Settore Levante Monumentale - scala 1:1000



COMUNE DI RIMINI
Direzione Affari Generali
Settore Demografico/Cimiteriale
Ufficio Tecnico Cimiteriale
P.le Umberto Bartolani 1 - 47900 RIMINI

Ex Tomba Cerilli - n°25 riquadro "C" Levante

Stato di fatto

**Planimetria del Cimitero
Per individuazione Tomba**

Ottobre 2007

Scala
VARIE

Tavola

1ce