

DIREZIONE INFRASTRUTTURE, MOBILITA' E AMBIENTE

RIORGANIZZAZIONE DELLE LINEE E DEI CAPOLINEA
DEL TRASPORTO PUBBLICO LOCALE NEL SETTORE DELLA CITTA' RICOMPRESO TRA VIA CASTELFIDARDO,
PIAZZALE GRAMSCI E PIAZZALE CESARE BATTISTI.

PERCORSO NAVETTA SPERIMENTALE



FERMATA ESISTENTE VIA GAMBALUNGA - A00054



FERMATA ESISTENTE VIA GAMBALUNGA - A00053




NUOVA FERMATA VIA GAMBALUNGA



STATO DI FATTO VIA GAMBALUNGA



FERMATA ESISTENTE VIA IV NOVEMBRE - A00149

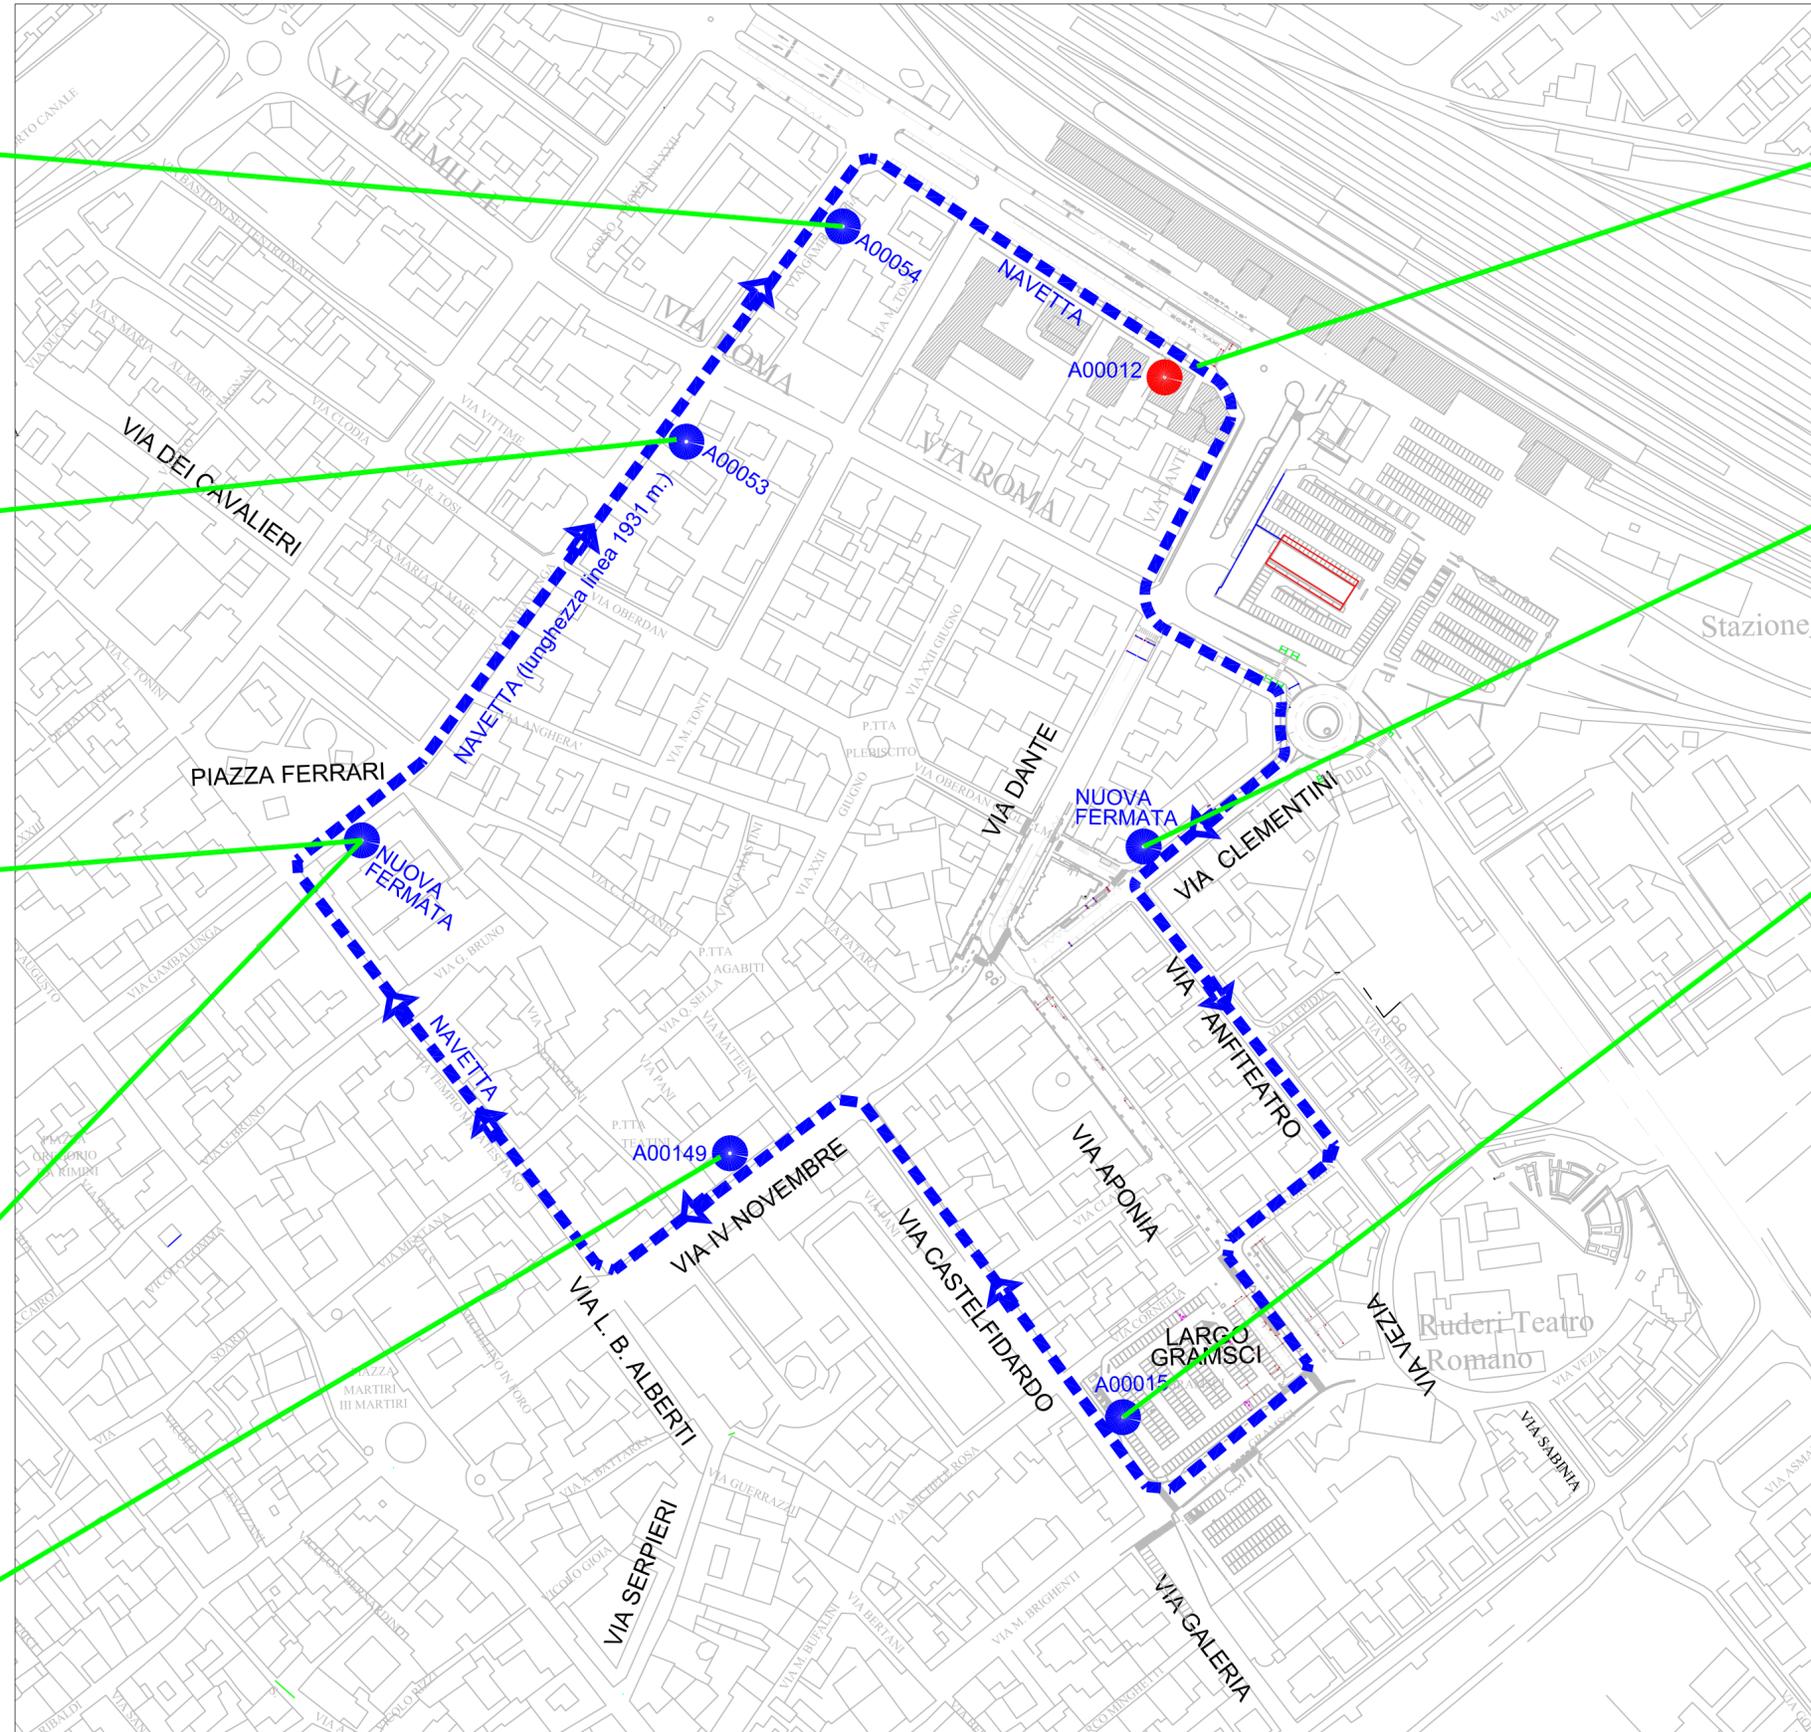

CAPOLINEA ESISTENTE P.LE C. BATTISTI - A00012



POSIZIONE NUOVA FERMATA VIA CLEMENTINI (PREVIO SPOSTAMENTO CASSONETTI)



FERMATA ESISTENTE VIA CASTELFIDARDO - A00054



VEICOLO PREVISTO PER NAVETTA SPERIMENTALE

- PERCORSO NAVETTA SPERIMENTALE
- FERMATE NAVETTA SPERIMENTALE