




ALLEGATO A

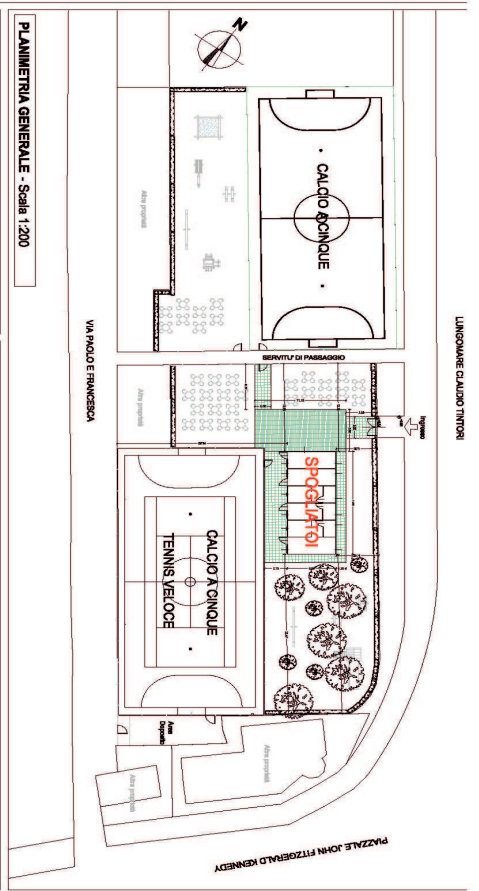

PIANIMETRIA GENERALE - Scala 1:200

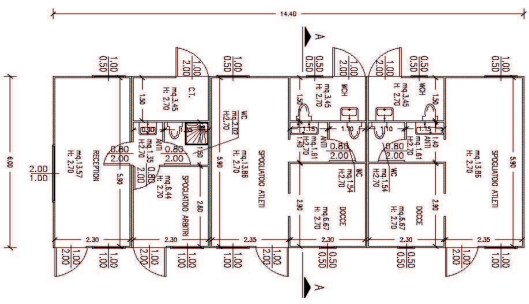

PIANTA - Scala 1:30

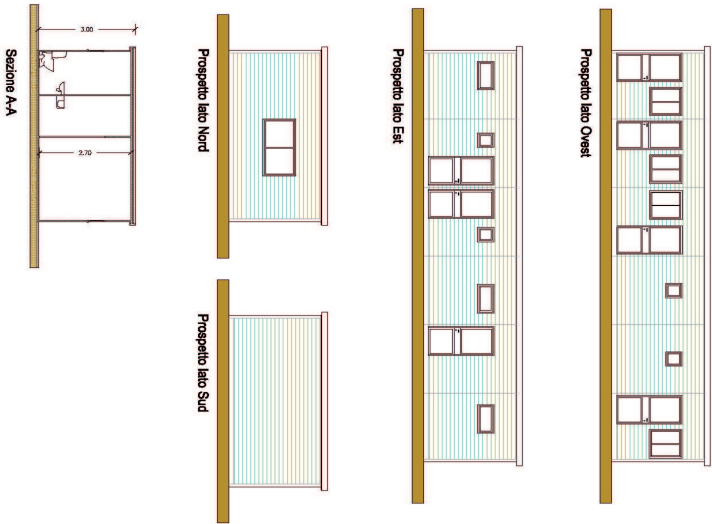

PROSPETTI E SEZIONE - Scala 1:30

LEGENDA

- Perimetrazione in marmitta di ghiaio lavato
- Perimetrazione in terra di legno tipo "Grenonwood doug"

IMPIANTI SPORTIVI WALDOFF HOTEL*

Lungomare Claudio Trionfi, 25 - Rimini

Lavori di riqualificazione degli impianti sportivi con conversione delle palestre a campo polivalente e costruzione di locali spogliatoio

FORNITURA SPOGLIATOI PREFABBRICATI

PROGETTO ARCHITETTONICO

Autore: zoi/Perinetti - Piana - Prosperi - Sezione

Scala: Massimo 1/200

25

- I. RESPONSABILE DEL PROCESSIONE -		- ARCHITETTO -	
NOME	COGNOME	NOME	COGNOME
DATA		DATA	