



Tomba
ex Ravaglioli

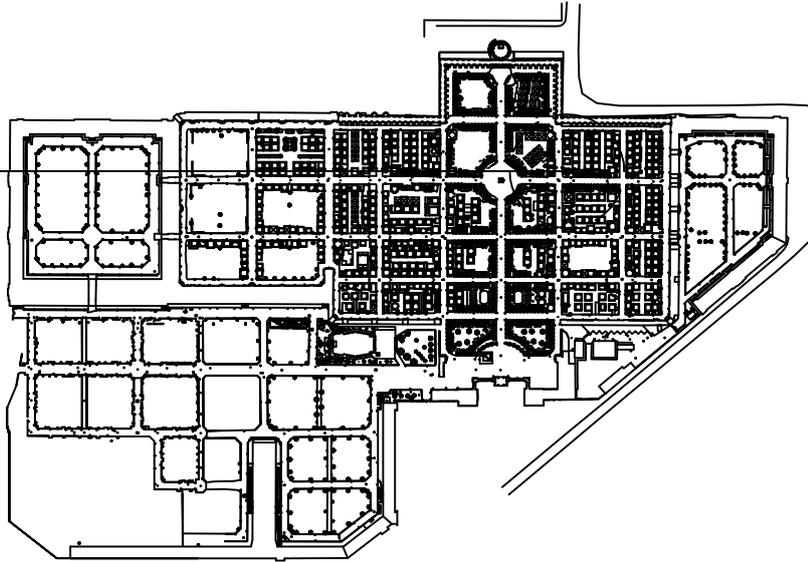

Planimetria Cimitero Civico e Monumentale - scala 1:5000

Tomba
ex Ravaglioli

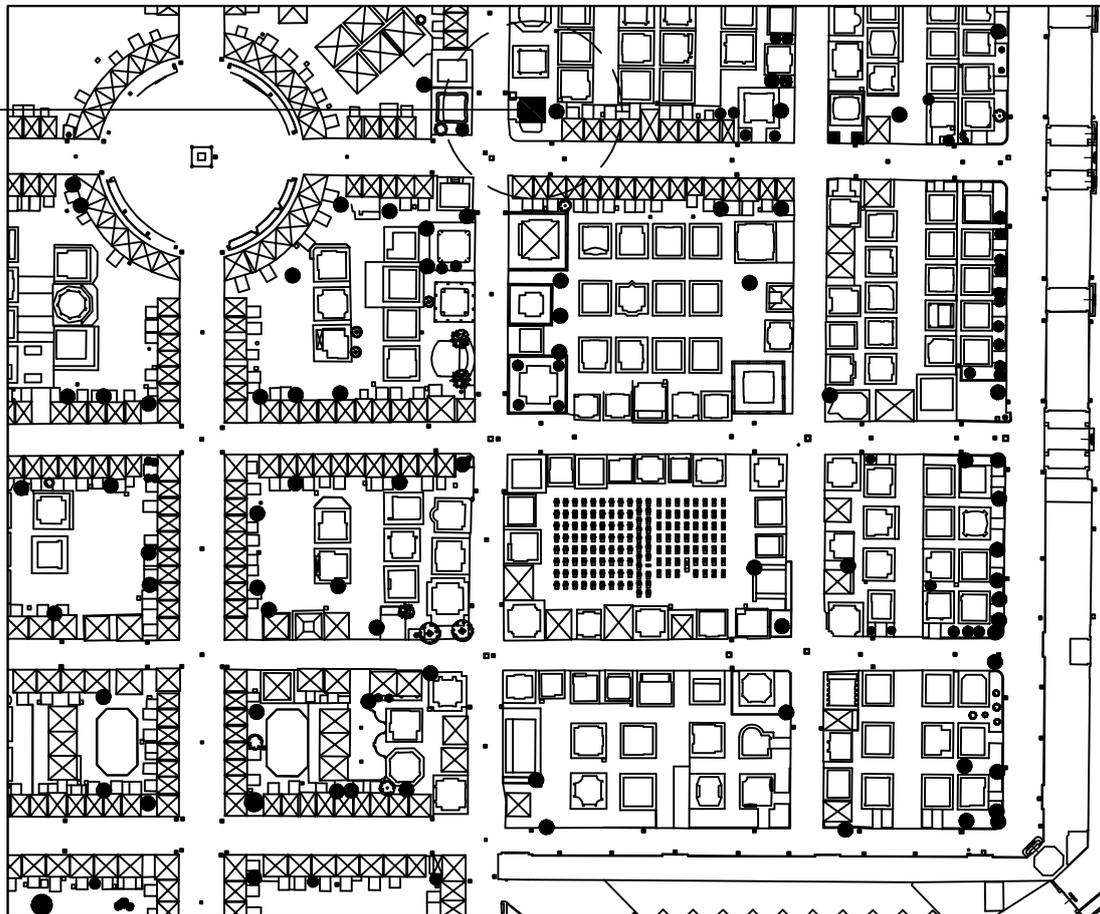

Particolare Settore Levante Monumentale - scala 1:1000

Ottobre 2007

Scala
VARIE

Tavola

1ra



COMUNE DI RIMINI

Direzione Affari Generali
Settore Demografico/Cimiteriale
Ufficio Tecnico Cimiteriale
P.le Umberto Bartolani 1 - 47900 RIMINI

Ex Tomba Ravaglioli - n°1 riquadro "G" Levante

Stato di fatto

**Planimetria del Cimitero
Per individuazione Tomba**