




COMUNE DI RIMINI
 Direzione Infrastrutture, Mobilità, Ambiente

PROJECT FINANCING
 per la RIQUALIFICAZIONE del
 LUNGOMARE SPADAZZI e AREA MERCATALE
 in località Miramare di Rimini

STUDIO DI FATTIBILITA'

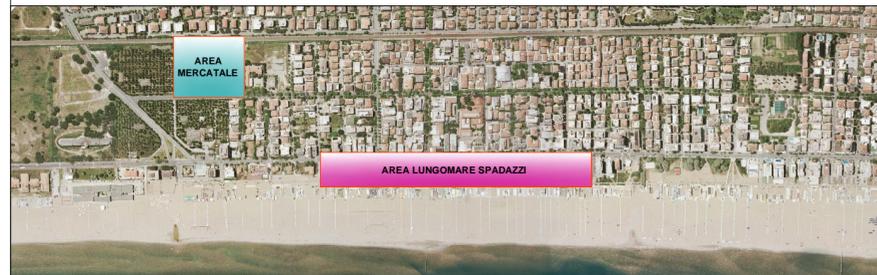

IL RESPONSABILE UNICO
 DEL PROCEDIMENTO

IL DIRETTORE

Ing. Massimo Totti

Ing. Massimo Totti


**Tav.
1**

PLANIMETRIA AREA DI INTERVENTO
 CTR scala 1 : 5000
 ORTO - FOTO scala 1 : 2000

File :
 STUDIO DI FATTIBILITA' PROJECT

Data:
 Aprile 2011

Aggiornamento:

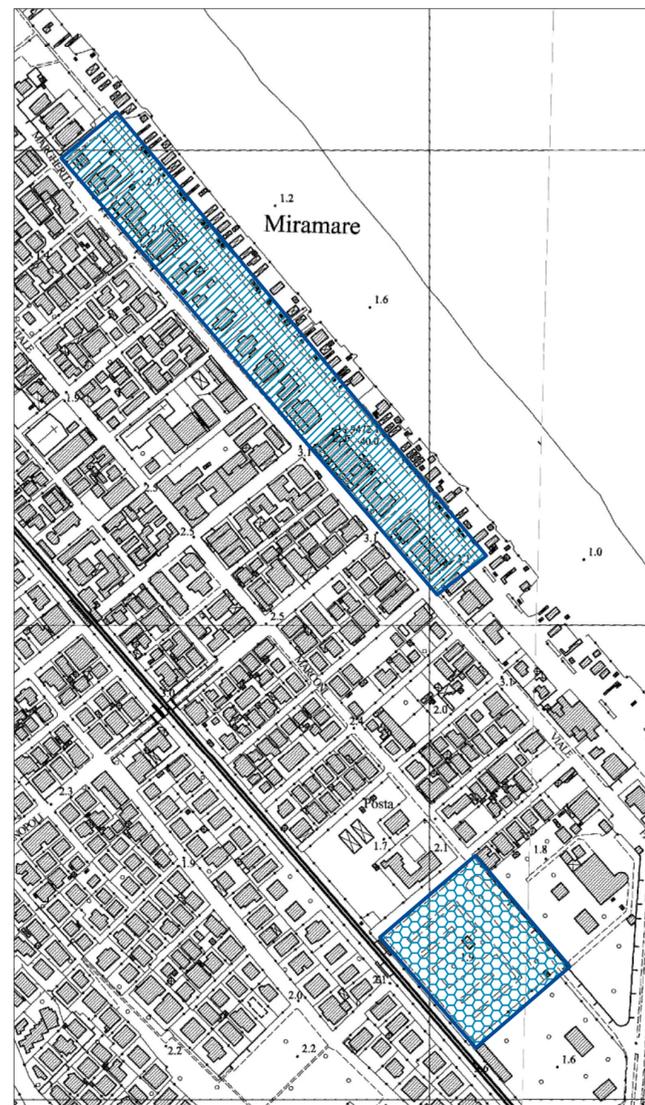

STRALCIO CTR scala 1:5000



AREA MERCATALE



AREA LUNGOMARE
 SPADAZZI

A
R
E
A
M
E
R
C
A
T
A
L
E



LIMITI AREA DI INTERVENTO

L
U
N
G
O
M
A
R
E
S
P
A
D
A
Z
Z
I

