
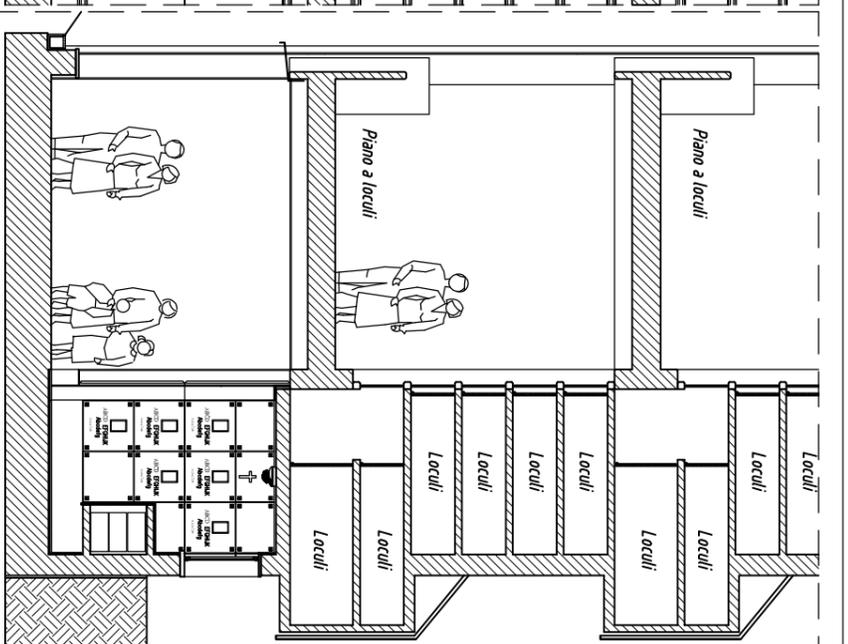



SEZIONE TRASVERSALE TOMBA DI FAMIGLIA
sezione sui loculi

Scala 1:100

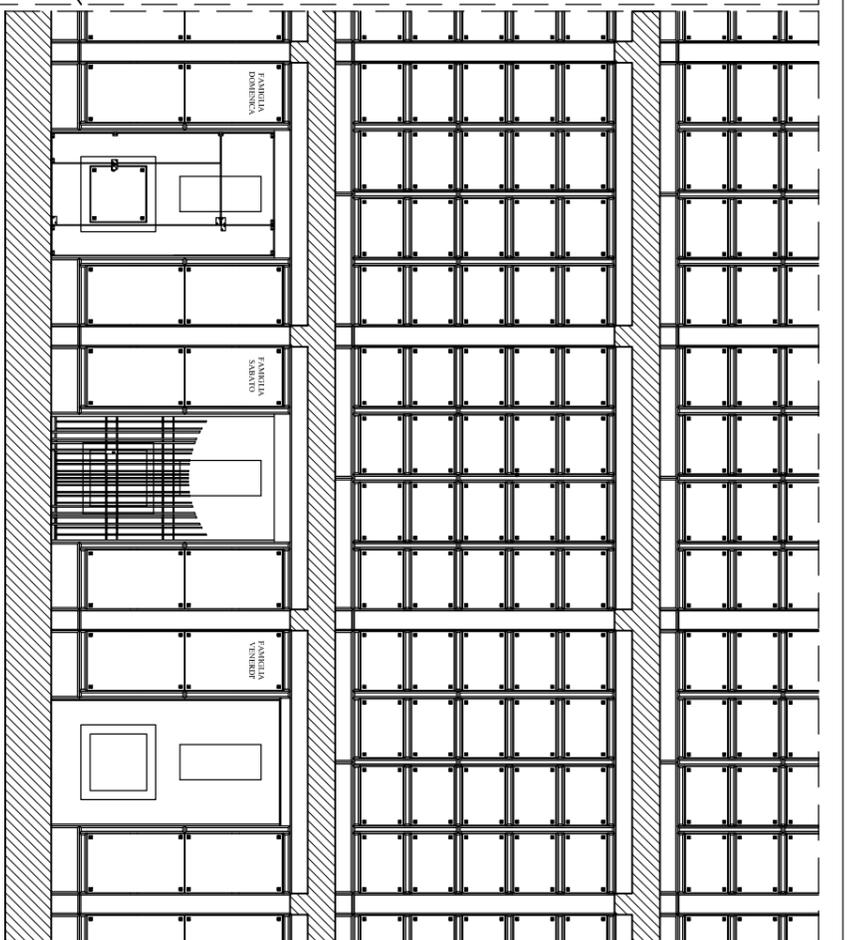


SEZIONE TRASVERSALE TOMBA DI FAMIGLIA
sezione sul vano cappella

Scala 1:100

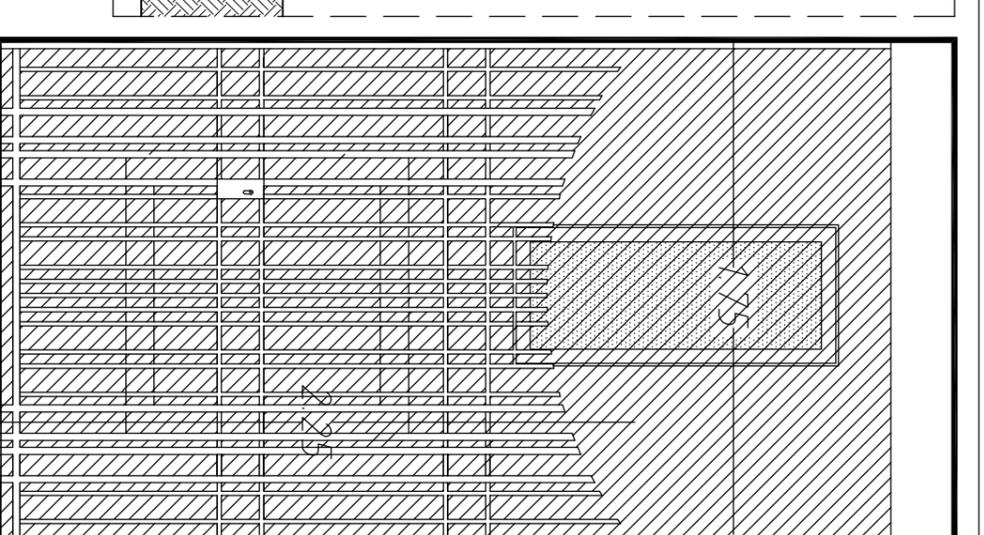


Dettaglio del prospetto del vano cappella Scala 1:20

Si visualizza un esempio di chiusura della cappella con cancello metallico, la scelta della forma e libera purchè contenuta all'interno dell'ingombro massimo indicato dalle quote

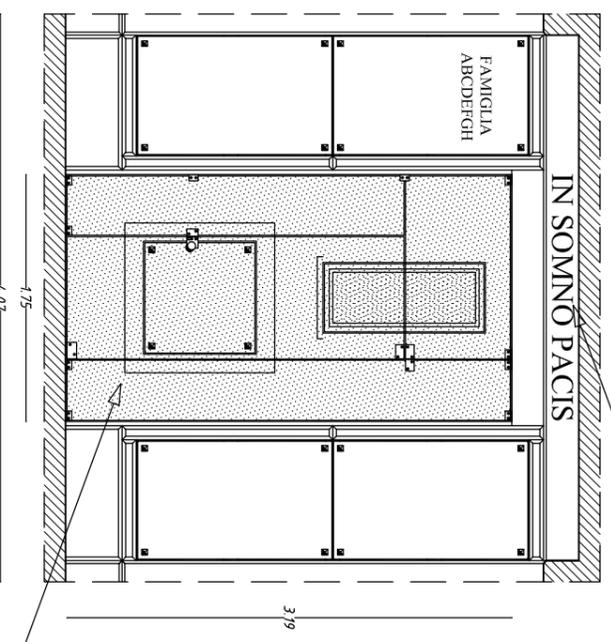


Scala 1:50 PROSPETTO SU PORTICO - dettaglio fronte cappella

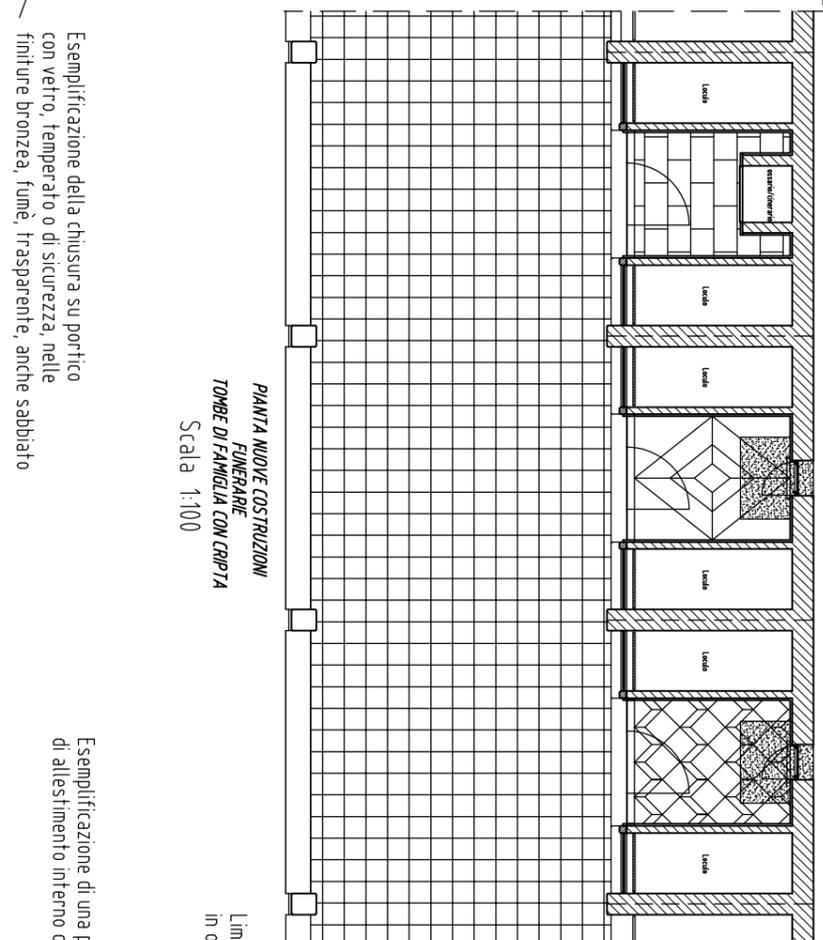

PANTA NUOVE COSTRUZIONI FUNERARIE TOMBE DI FAMIGLIA CON CRIPTA
Scala 1:100

Esemplificazione della chiusura su portico con vetro, temperato o di sicurezza, nelle finiture bronzee, fumè, trasparente, anche sabbiato

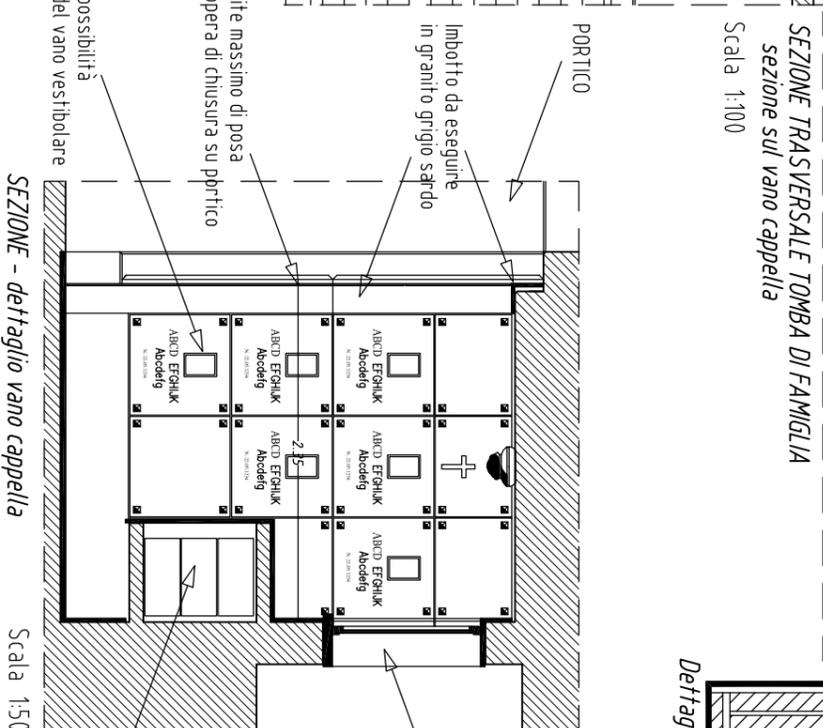

SEZIONE - dettaglio vano cappella

Scala 1:50

N.B. Tutte le quote e misure debbono essere controllate e verificate sul posto.

 <p>COMUNE DI RIMINI Direzione Affari Generali Settore Demografico/Cimiteriale Ufficio Tecnico Cimiteriale P.le Bartolani, 1 - 47900 RIMINI</p>		<p>PRESCRIZIONI TECNICHE</p>		<p>Data: novembre 2006</p>	
<p>CIMITERO URBANO</p>		<p>TOMBE DI FAMIGLIA CAPPPELLA A 8 POSTI</p>		<p>Tavola 02_urb</p>	

Il Concessionario, per accettazione