



COMUNE di RIMINI

Dipartimento del TERRITORIO
Settore Infrastrutture, Mobilità e Qualità Ambientale

Piano Op. Fondo Sviluppo e Coesione (FSC) Infrast. 2014-2020
Messa in sicurezza SS16 in corrispondenza dell'attraversamento
del Centro Abitato di Rimini

ROTATORIA VIA GRAZIA VERENIN

CUP C91B17000720001 - Fascicolo 2018-245-016

**PROGETTO di Fatibilità Tecnico Economica
e DEFINITIVO**

TAV. 5 PLANIMETRIA DI PROGETTO
SCALA 1:500

REV. 01

PROGETTISTA: Ing. Paolo Vicini
COLLABORATORI: Ing. Alberto Dellavalle

IL RESPONSABILE DI PROCEDIMENTO: Ing. Alberto Dellavalle

IMPIANTISTICA IDRAULICA: Ing. Enrico Miani
DISEGNATORE: Ing. Emanuel Tamburini
Ing. Giulio Zanoni


ANALISI RUNMORE: NoRunmore - Dott. Casadio - Forlì
PAESAGGISTA: Arch. Silvia Capelli

AGRONOMO: Agr. Jr. Ombretta Del Pele
Rimini, 11 aprile 2020

STUDIO GEOLOGICO: Dott. Ronci Stefano - Geologo - Rimini

INDAGINI GEOLOGICHE: Ingegno S.R.L. - RSM

RILEVIO TOPOGRAFICO e PIANO PARTICOLAREGG. DI ESPROPRIO: Geom. Mauro Ciavetta - Rimini

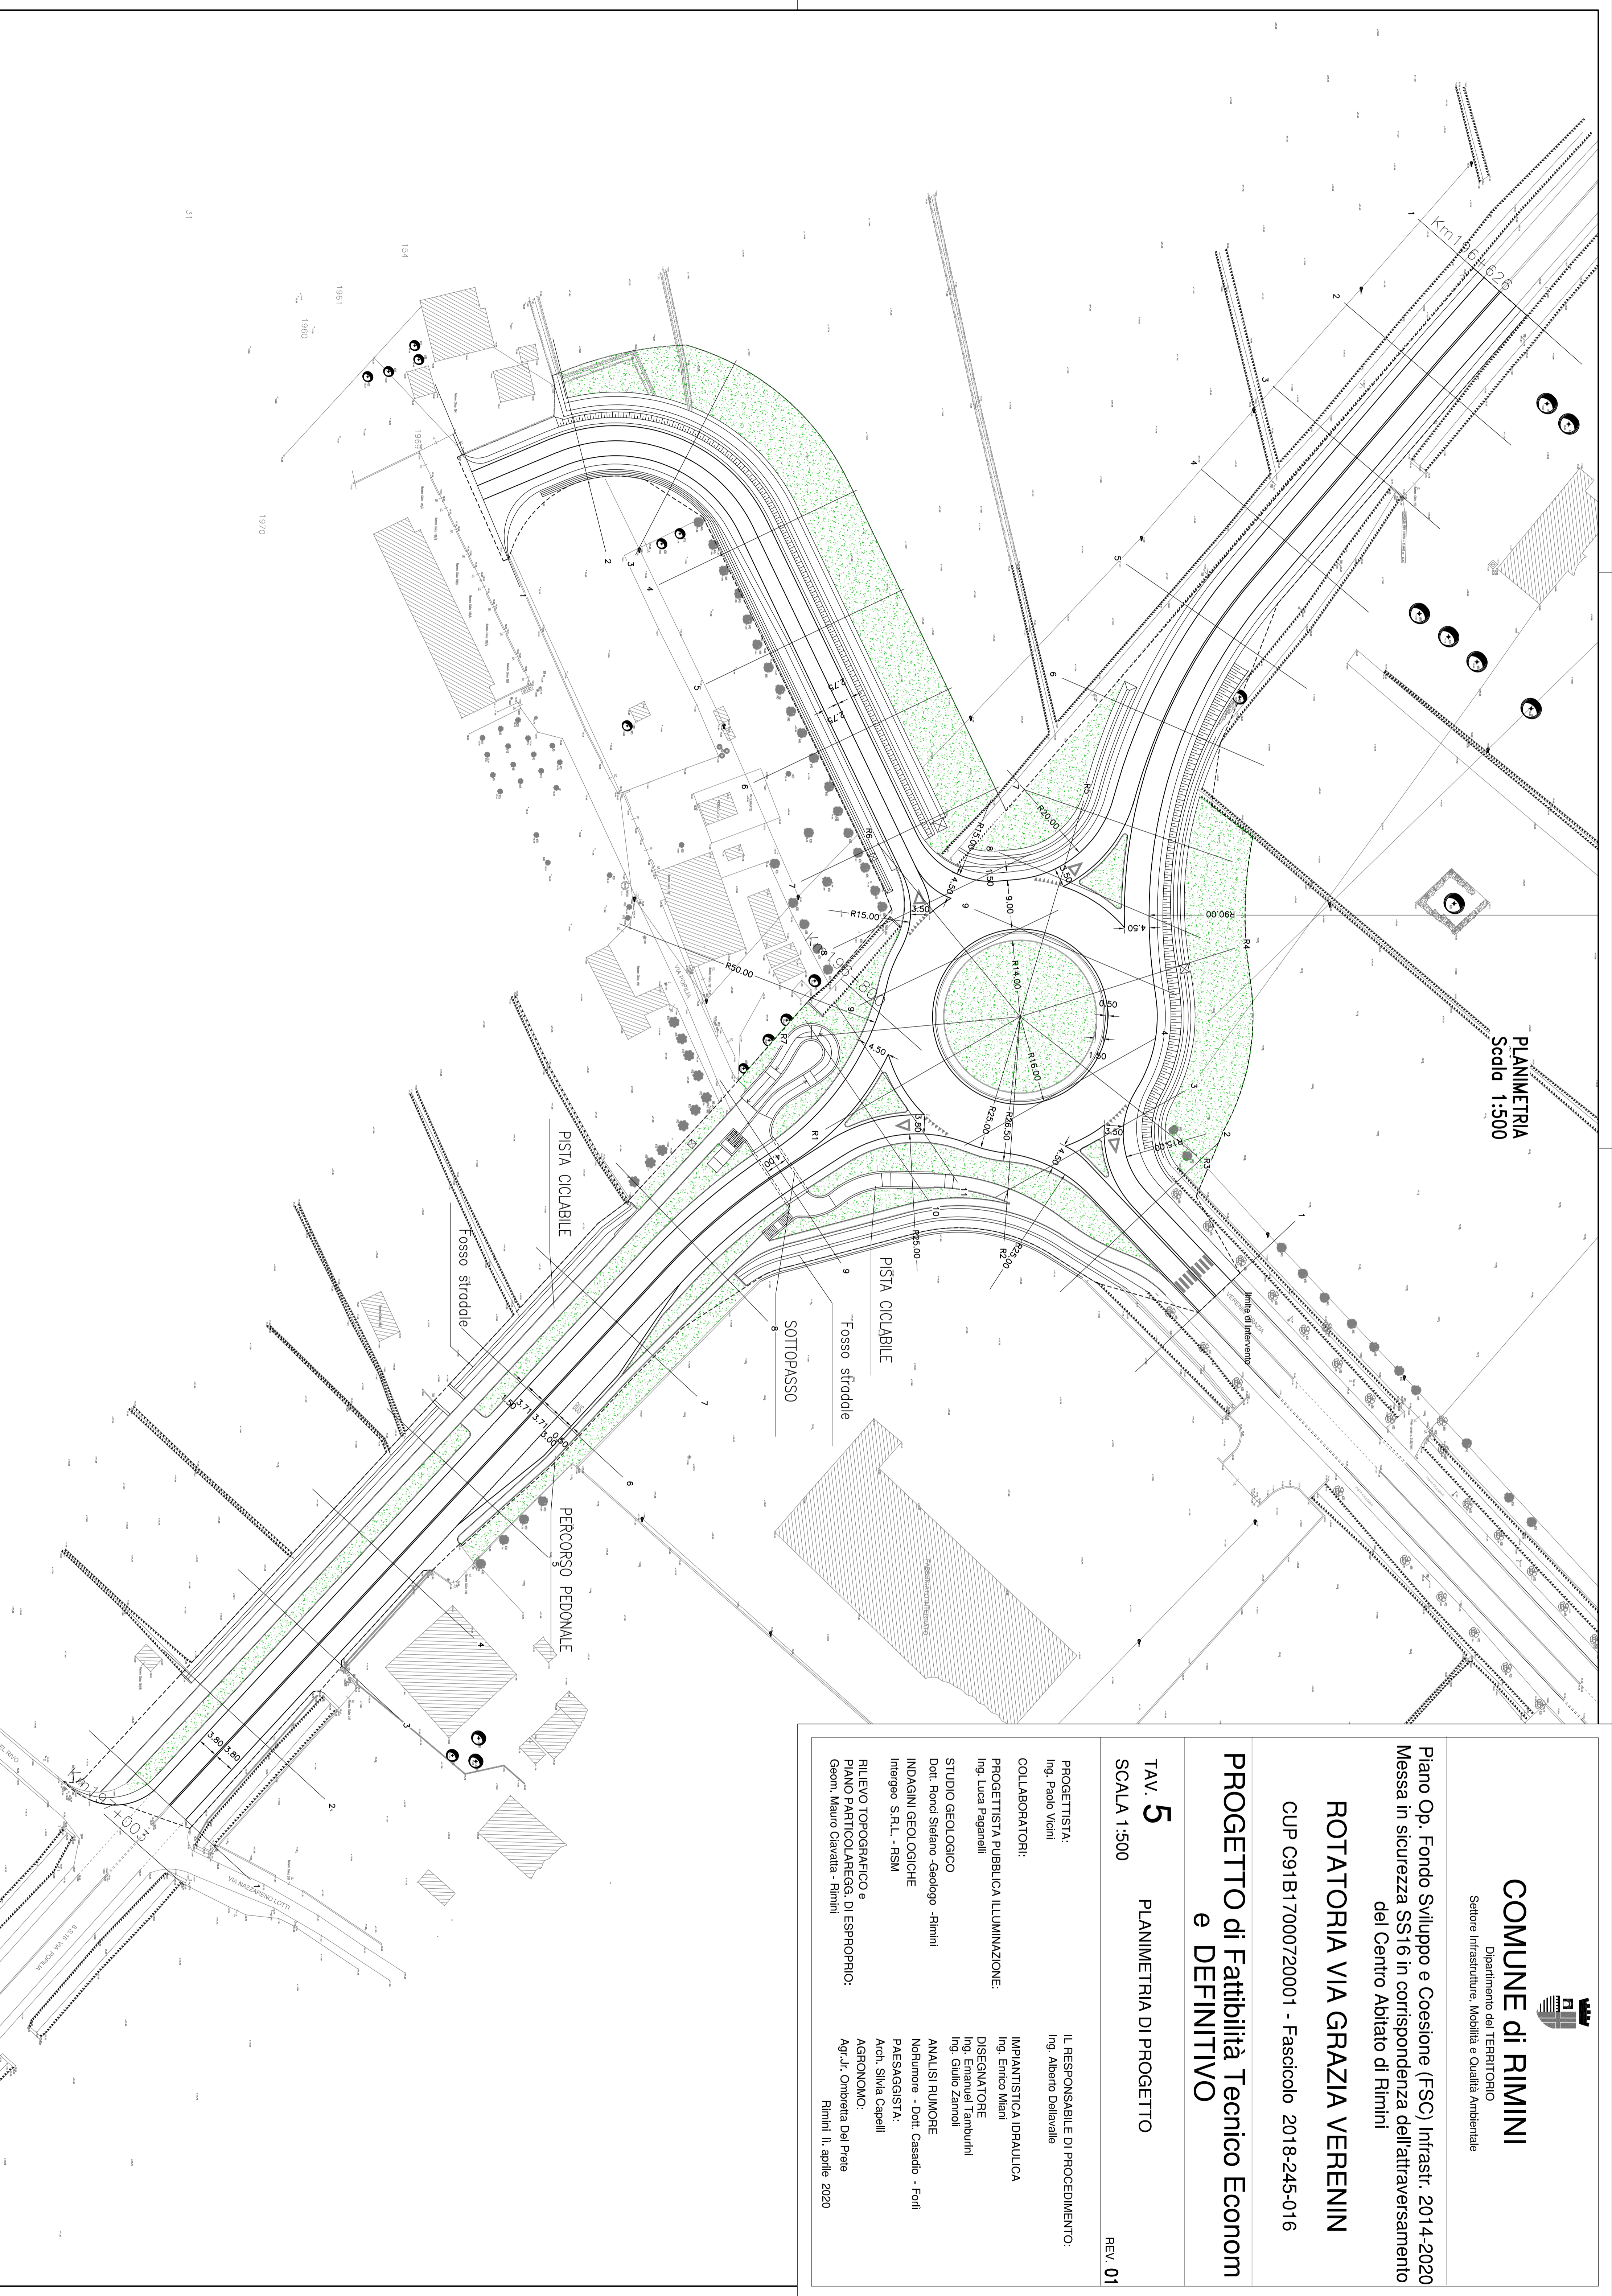

PLANIMETRIA
Scala 1:500