

COMUNE DI RIMINI

PIANO DELL'ARENILE 2005

PROGETTO

PIANO PARTICOLAREGGIATO AI SENSI DELLA LEGGE REGIONALE 31.05.2002 N°9

N° tavola 24
 Oggetto tavola Planimetria macrozona n° 4
 RIVABELLA

Scala 1 : 2.000
 Data Aprile 2006

Progettista Arch. SANDRO VOLTA
 Collaborazione alla progettazione Arch. Susanne Wettstein


Via Revere 16 - 20123 Milano tel+fax 0039 02 463819 email : sandro.volta@libero.it

LEGENDA PIANO ARENILE NORD

- art.12 Limite Macrozona
- art.13 e 14 Limite Comparto d'intervento : stabilimento balneare
- art.28 Mare Adriatico
- art.27 Fascia D : area di battigia
- Fascia C : area per ombreggio
- art.26 Limite a monte della Fascia C
- Fascia B : area per attrezzature
- art.25 Fascia A : area filtro per sistemazioni ambientali
- art.15 Fascia B : area libera da corpi edilizi canocchiale visivo
- art.16 Fascia B : area per corpi edilizi
- Concessione attuale
- Zona speciale
- Spiegia libera
- Misura in metri lineari
- Misura variabile
- Pontile
- Centro nautico
- Noleggiatori imbarcazioni
- art.19
- art.17
- art.17
- art.258
- art.14/2 e 43
- art.22/4

- articoli : vedi Norme Tecniche di Attuazione
 - vedi : Legenda Zona Arenile <<Stato di Fatto>>

MARE ADRIATICO

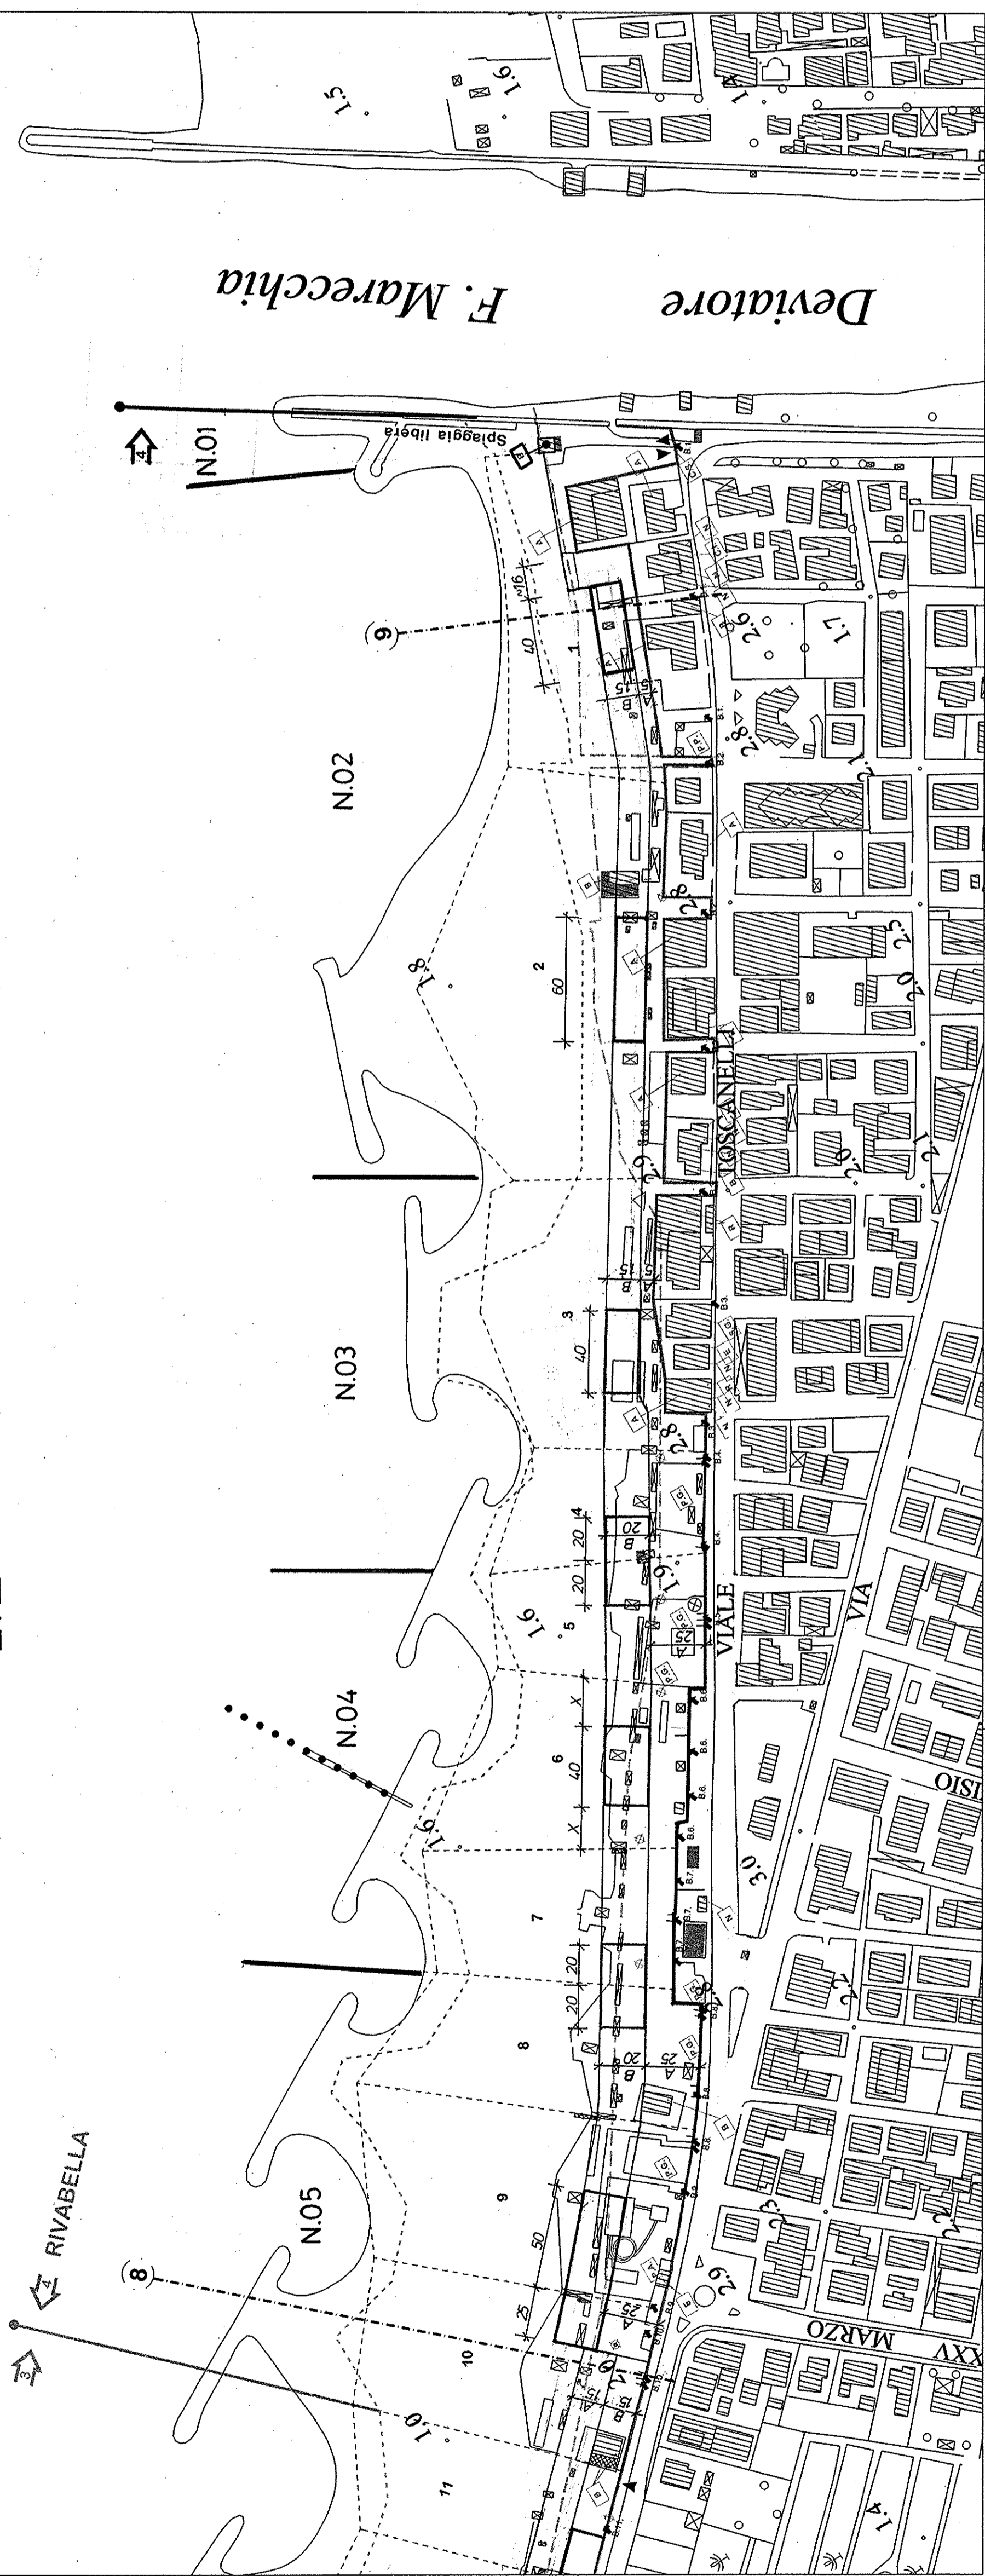

LEGENDA STATO DI FATTO 2004

- FABBRICATI DEMOLITI (solo se presenti in cartografia)
- FABBRICATI NON PRESENTI IN CARTOGRAFIA
- NUMERAZIONE DELLE CONCESSIONI DEMANIALI
- 95
- LIMITE DELLE CONCESSIONI DEMANIALI
- LIMITE DI CONCESSIONE DEMANIALE/PRIVATO
- LIMITE PIANO DELL'ARENILE
- SEZIONI TRASVERSALI
- INGRESSO STABILIMENTO
- B.I.
- PALI PUBLIFONO
- SCOLI A MARE
- LIMITE DI MACROZONA

DESTINAZIONI D'USO

- C.A. CABINA AMIR
- T.P. TELEFONI PUBBLICI
- F.R. FABBRICATO RESIDENZIALE
- P.Z. PIAZZETTA
- G. GIOSTRA
- D. DISTRIBUTORE
- F. FARMACIA
- I.B. ISTITUTO BANCARIO
- F.A. FABBRICATO ABBANDONATO
- P.S. PRONTO SOCCORSO
- S.M. STUDIO MEDICO
- C.E. CABINA ENEL
- B.A. BOX AUTO
- B. BAR
- E. EDICOLA
- R. RISTORANTE- PIZZERIA
- A. ALBERGO
- P.A. PARCO ACQUATICO
- P.G. PARCO GIOCHI
- N. NEGOZIO
- S.G. SALA GIOCHI
- P.P. PARCHEGGIO PRIVATO
- C.I. CENTRO DI INFANZIA
- C.S. CABINA DI SOLLEVAMENTO
- C.E. CABINA ENEL
- B.A. BOX AUTO