

COMUNE DI RIMINI

PIANO DELL'ARENILE 2005

PROGETTO

PIANO PARTICOLAREGGIATO AI SENSI DELLA LEGGE REGIONALE 31.05.2002 N°9

N° tavola 28
 Oggetto tavola Planimetria macrozona n° 10 – 11
 MAREBELLO – RIVAZZURRA

Scala 1 : 2.000

Data Aprile 2006

Progettista Arch. SANDRO VOLTA
 Collaborazione alla progettazione Arch. Susanne Wetstein

Via Revere 16 - 20123 Milano tel+fax 0039 02-463819 email : sandro.volta@libero.it

LEGENDA PIANO ARENILE SUD

art.12
 Limite Macrozona

art.13 e 14
 Limite Comparto d'intervento :
 stabilimento balneare

art.28
 Mare Adriatico

art.27/5-6
 Fascia D : area di battigia
 Fascia C2 : area complementare per ombreggio

art.27
 Fascia C1 : area per ombreggio

art.26
 Fascia B : area per attrezzature

art.25
 Fascia A : area filtro per sistemazioni ambientali

Fascia B : area libera da corpi edilizi
 canocchiale visivo

Fascia B : area per corpi edilizi

art.15
 Concessione attuale

art.16
 Zona speciale

art.19
 Spiaggia libera

art.17
 Misura in metri lineari

art.17
 Misura variabile





art.25/8
 Pontile

art.14/2 e 43
 Centro nautico


art.22/4
 Noleggiatori imbarcazioni

Accesso veicoli di servizio

- articoli : vedi Norme Tecniche di Attuazione
 - vedi : Legenda Zona Arenile <<Stato di Fatto>>

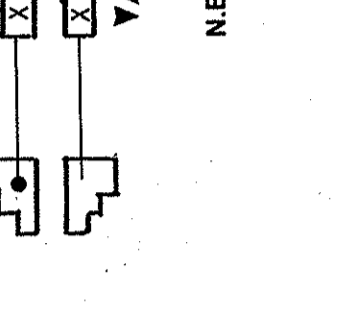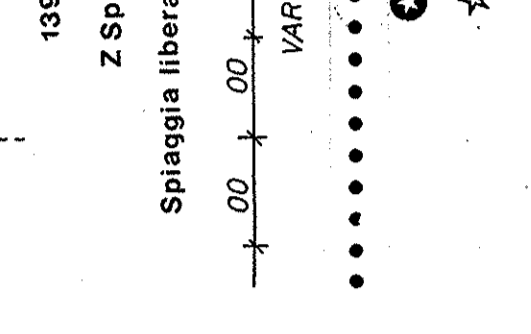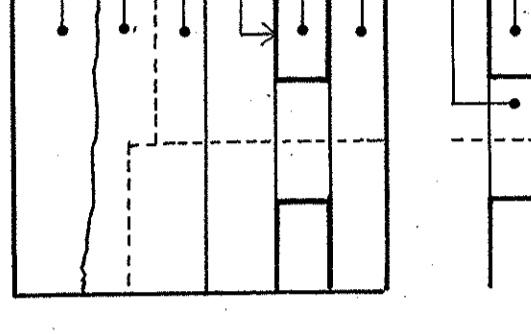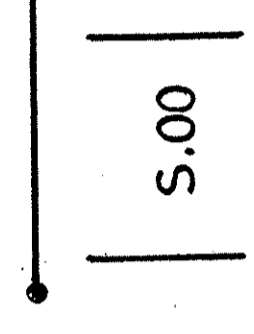

MARE ADRIATICO

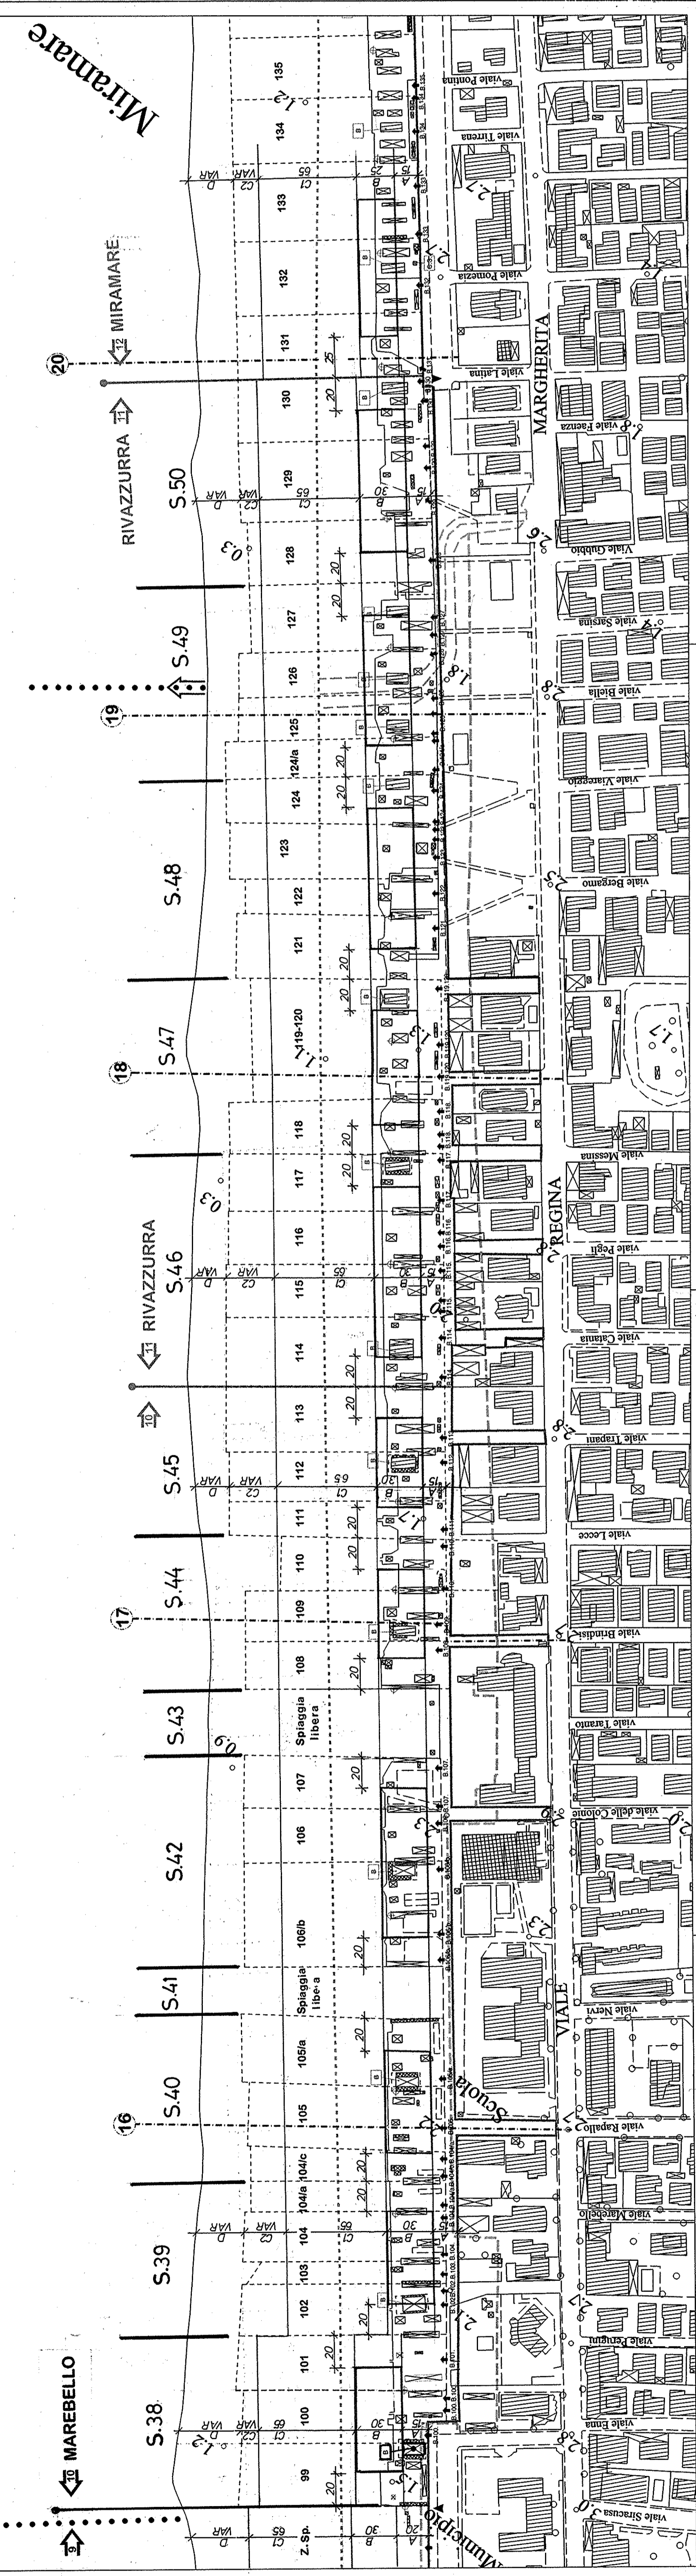

LEGENDA STATO DI FATTO 2004

- FABBRICATI DEMOLITI (solo se presenti in cartografia)
- FABBRICATI NON PRESENTI IN CARTOGRAFIA
- NUMERAZIONE DELLE CONCESSIONI DEMANIALI
- LIMITE DELLE CONCESSIONI DEMANIALI
- LIMITE DI CONCESSIONE DEMANIALE/PRIVATO
- LIMITE PIANO DELL'ARENILE
- LIMITE DI CATASTALE DEMANIO
- SEZIONI TRASVERSALI
- INGRESSO STABILIMENTO
- PALI PUBBLICITARI
- SCOLLI A MARE
- LIMITE DI MACROZONA

DESTINAZIONI D'USO

- BAR
- EDICOLA
- RISTORANTE-PIZZERIA
- ALBERGO
- PARCO ACQUATICO
- PARCO GIOCHI
- NEGOZIO
- SALA GIOCHI
- PARCHEGGIO PRIVATO
- CENTRO DI INFANZIA
- CABINA DI SOLLEVAMENTO
- CABINA ENEL
- BOX AUTO
- CABINA AMIR
- TELEFONI PUBBLICI
- FABBRICATO RESIDENZIALE
- PIAZZETTA
- GIOSTRA
- DISTRIBUTORE
- FARMACIA
- ISTITUTO BANCARIO
- FABBRICATO ABANDONATO
- PRONTO SOCCORSO
- STUDIO MEDICO
- CENTRO DI RIABILITAZIONE