

MARE ADRIATICO

REGIONE EMILIA ROMAGNA - PROVINCIA DI RIMINI

COMUNE DI RIMINI

PIANO DELL'ARENILE 2005

PROGETTO

PIANO PARTICOLAREGGIATO AI SENSI DELLA LEGGE REGIONALE 31.05.2002 N°9

N° tavola 29
 Oggetto tavola Planimetria macrozona n° 12 - 13
 MIRAMARE - NOVARESE


Scala 1 : 2.000
 Data Aprile 2006

Progettista Arch. SANDRO VOLTA
 Collaborazione alla progettazione Arch. Susanne Wetstein

Via Revere 16 - 20123 Milano tel+fax 0039 02 463819 email : sandro.volta@libero.it

LEGENDA PIANO ARENILE SUD

- art.12 Limite Macrozona
- art.13 e 14 Limite Comparto d'intervento : stabilimento balneare
- Mare Adriatico
- Fascia D : area di battigia art.28
- Fascia C2 : area complementare per ombreggio art.27/5-6
- Fascia C1 : area per ombreggio art.27
- Fascia B : area per attrezzature art.26
- Fascia A : area filtro per sistemazioni ambientali art.25
- Fascia B : area libera da corpi edilizi
- Fascia B : area per corpi edilizi
- 139 Concessione attuale
- Z Sp Zona speciale art.15
- Spiaggia libera art.16
- Misura in metri lineari
- Misura variabile
- VAR
- Portile art.19
- Centro nautico art.17
- Noleggiatori imbarcazioni art.17
- Corpo edificio conservabile in Fascia A art.25/8
- Corpo edificio escludibile dai comparti art.14/2 e 43
- Accesso veicoli di servizio art.22/4
- N.B. - articoli : vedi Norme Tecniche di Attuazione - vedi : Legenda Zona Arenile <-Stato di Fatto>

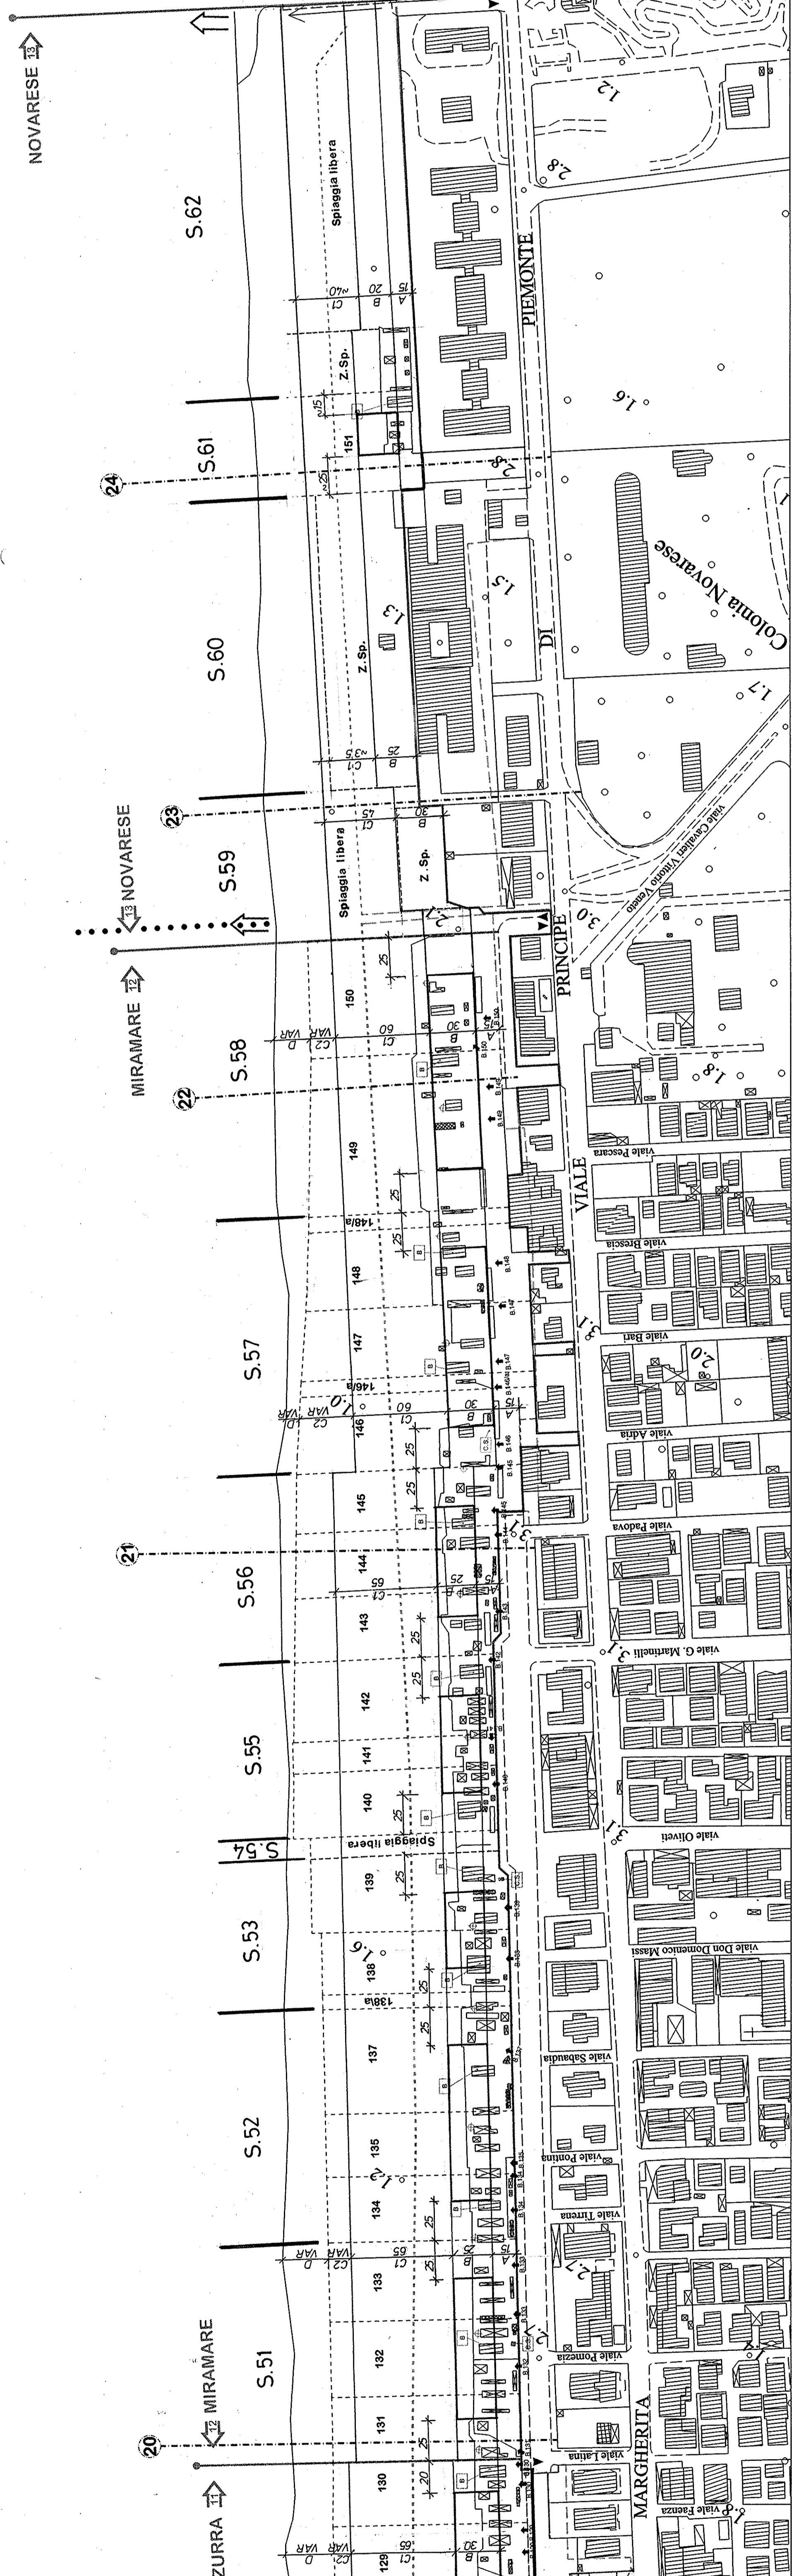

LEGENDA STATO DI FATTO 2004

- FABBRICATI DEMOLITI (solo se presenti in cartografia)
- FABBRICATI NON PRESENTI IN CARTOGRAFIA
- NUMERAZIONE DELLE CONCESSIONI DEMANIALI
- LIMITI DELLE CONCESSIONI DEMANIALI
- LIMITI DI CONCESSIONE DEMANIALE/PRIVATO
- LIMITI PIANO DELL'ARENILE
- LIMITI DI CATASTALE DEMANIO
- SEZIONI TRASVERSALI
- INGRESSO STABILIMENTO
- PALI PUBBLICITARI
- SCUOLI A MARE
- LIMITI DI MACROZONA

DESTINAZIONI D'USO

- BAR
- EDICOLA
- RISTORANTE - PIZZERIA
- ALBERGO
- PARCO ACQUATICO
- PARCO GIOCHI
- NEGOZIO
- SALA GIOCHI
- PARCHEGGIO PRIVATO
- CENTRO DI INFANZIA
- CABINA DI SOLLEVAMENTO
- CABINA ENEL
- BOX AUTO
- CABINA AMIR
- TELEFONI PUBBLICI
- FABBRICATO RESIDENZIALE
- PIAZZETTA
- GIOSTRA
- DISTRIBUTORE
- FARMACIA
- ISTITUTO BANCARIO
- FABBRICATO ABBANDONATO
- PRONTO SOCCORSO
- STUDIO MEDICO
- CENTRO DI RIABILITAZIONE